


Wiesestrasse

*Ziffer 108 angehängt  
24.12.95 Loh*

ABTEILUNG FÜR VERMESSUNGSWESEN  
STADT- UND LÄNDERMÄSSIG  
24 3 / 9 5  
21. Dez. 1995  
*Loh*

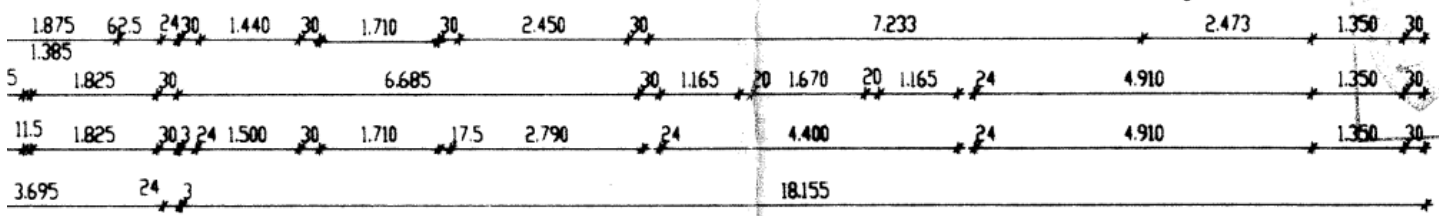

AUSSEN ANI AGEN SIEHE FREI FLÄCHEN PLAN