

WEST

Franz. Balkon

Fanz. Balkon

Wohnen / Essen

Wohnen

EBK  
Kochen

Duschbad

Duschbad


EBK  
Kochen / Essen


Verglaster Laubengang

WOHNUNG 3  
WOHNUNG 4

NORD

OST

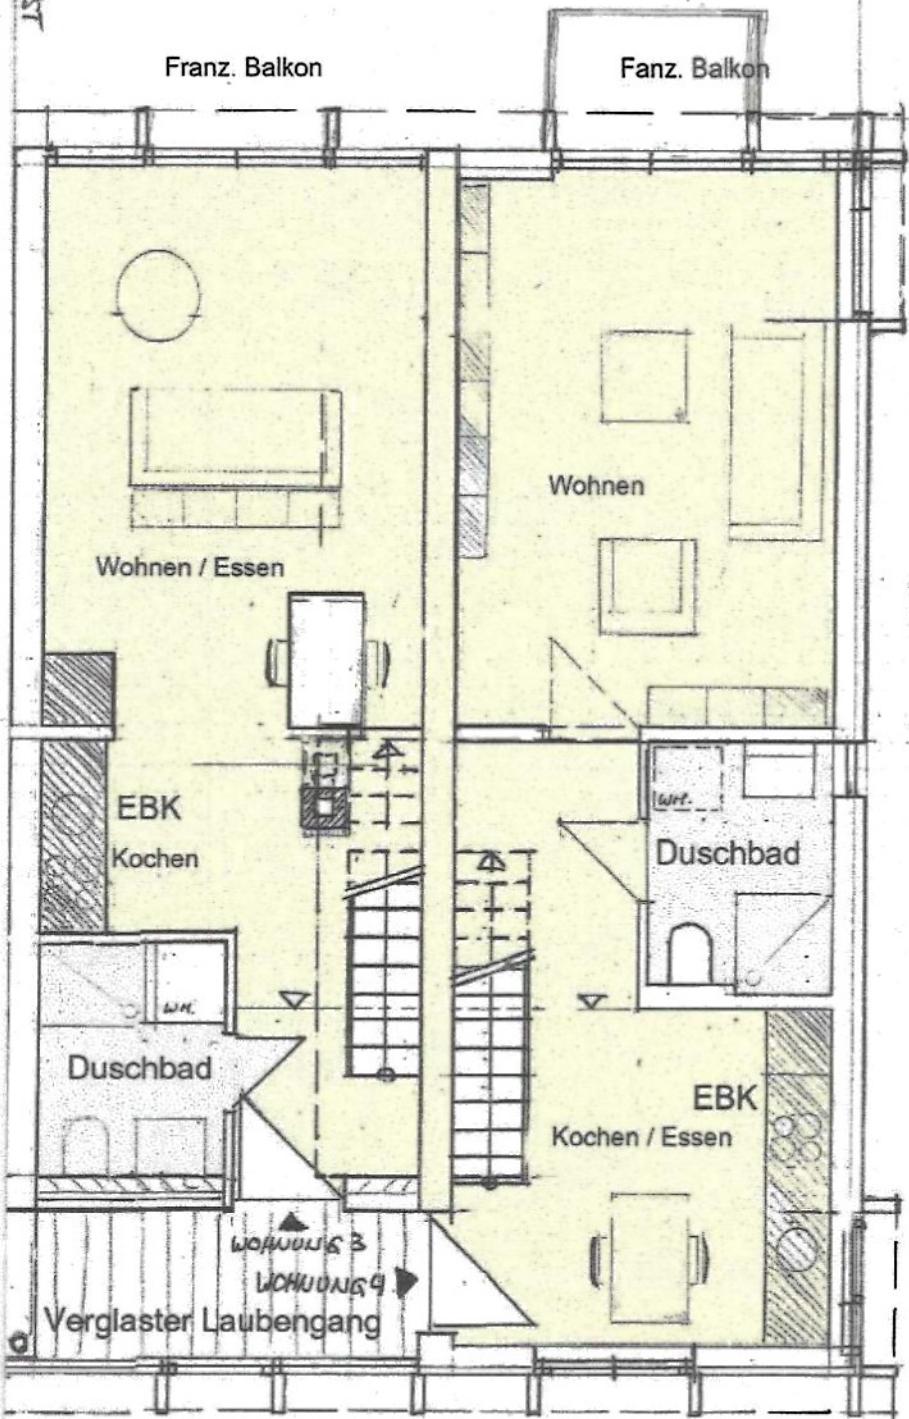

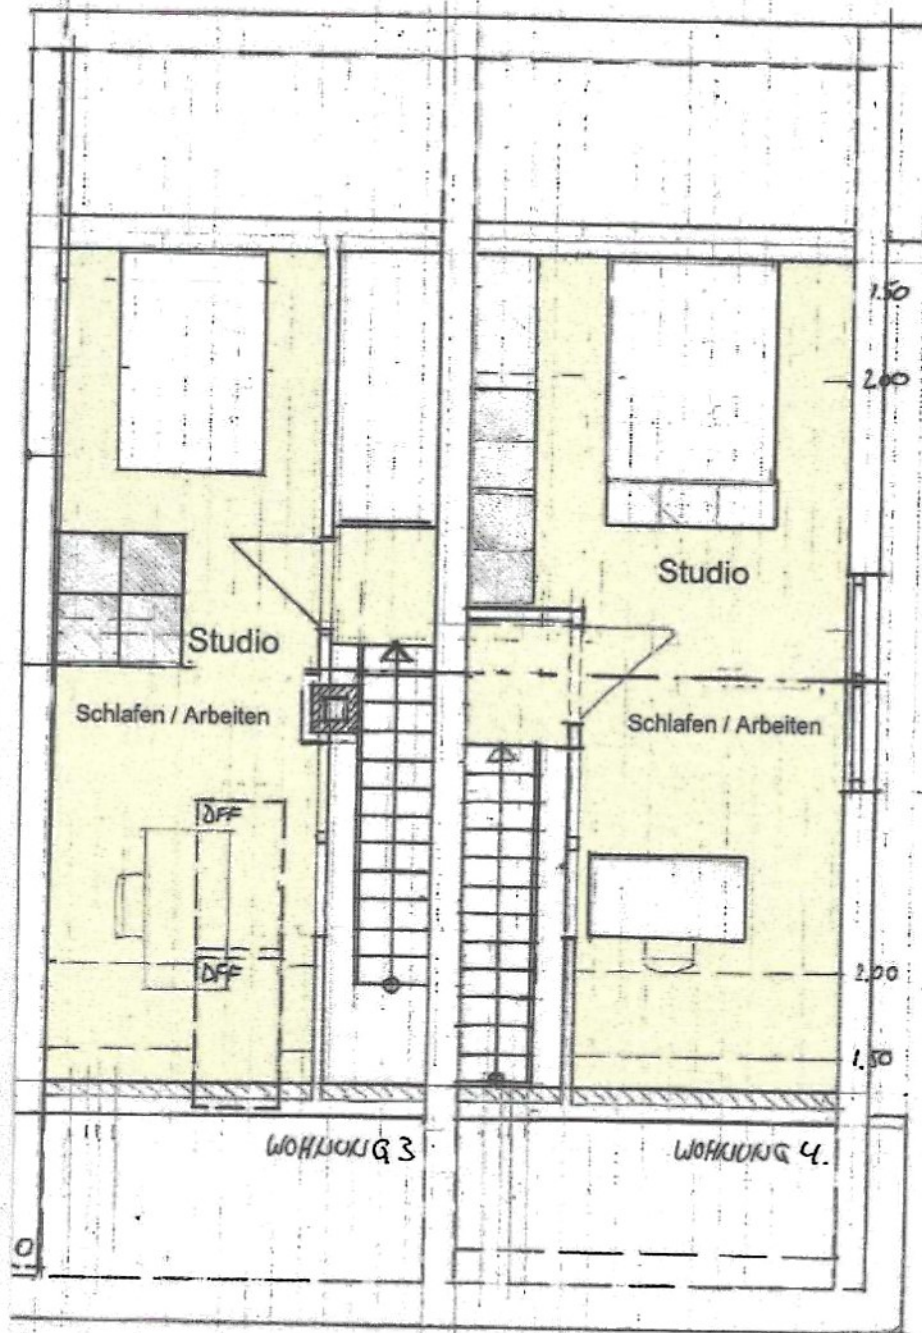

W3 und 4 Studio