-Anlage 8-

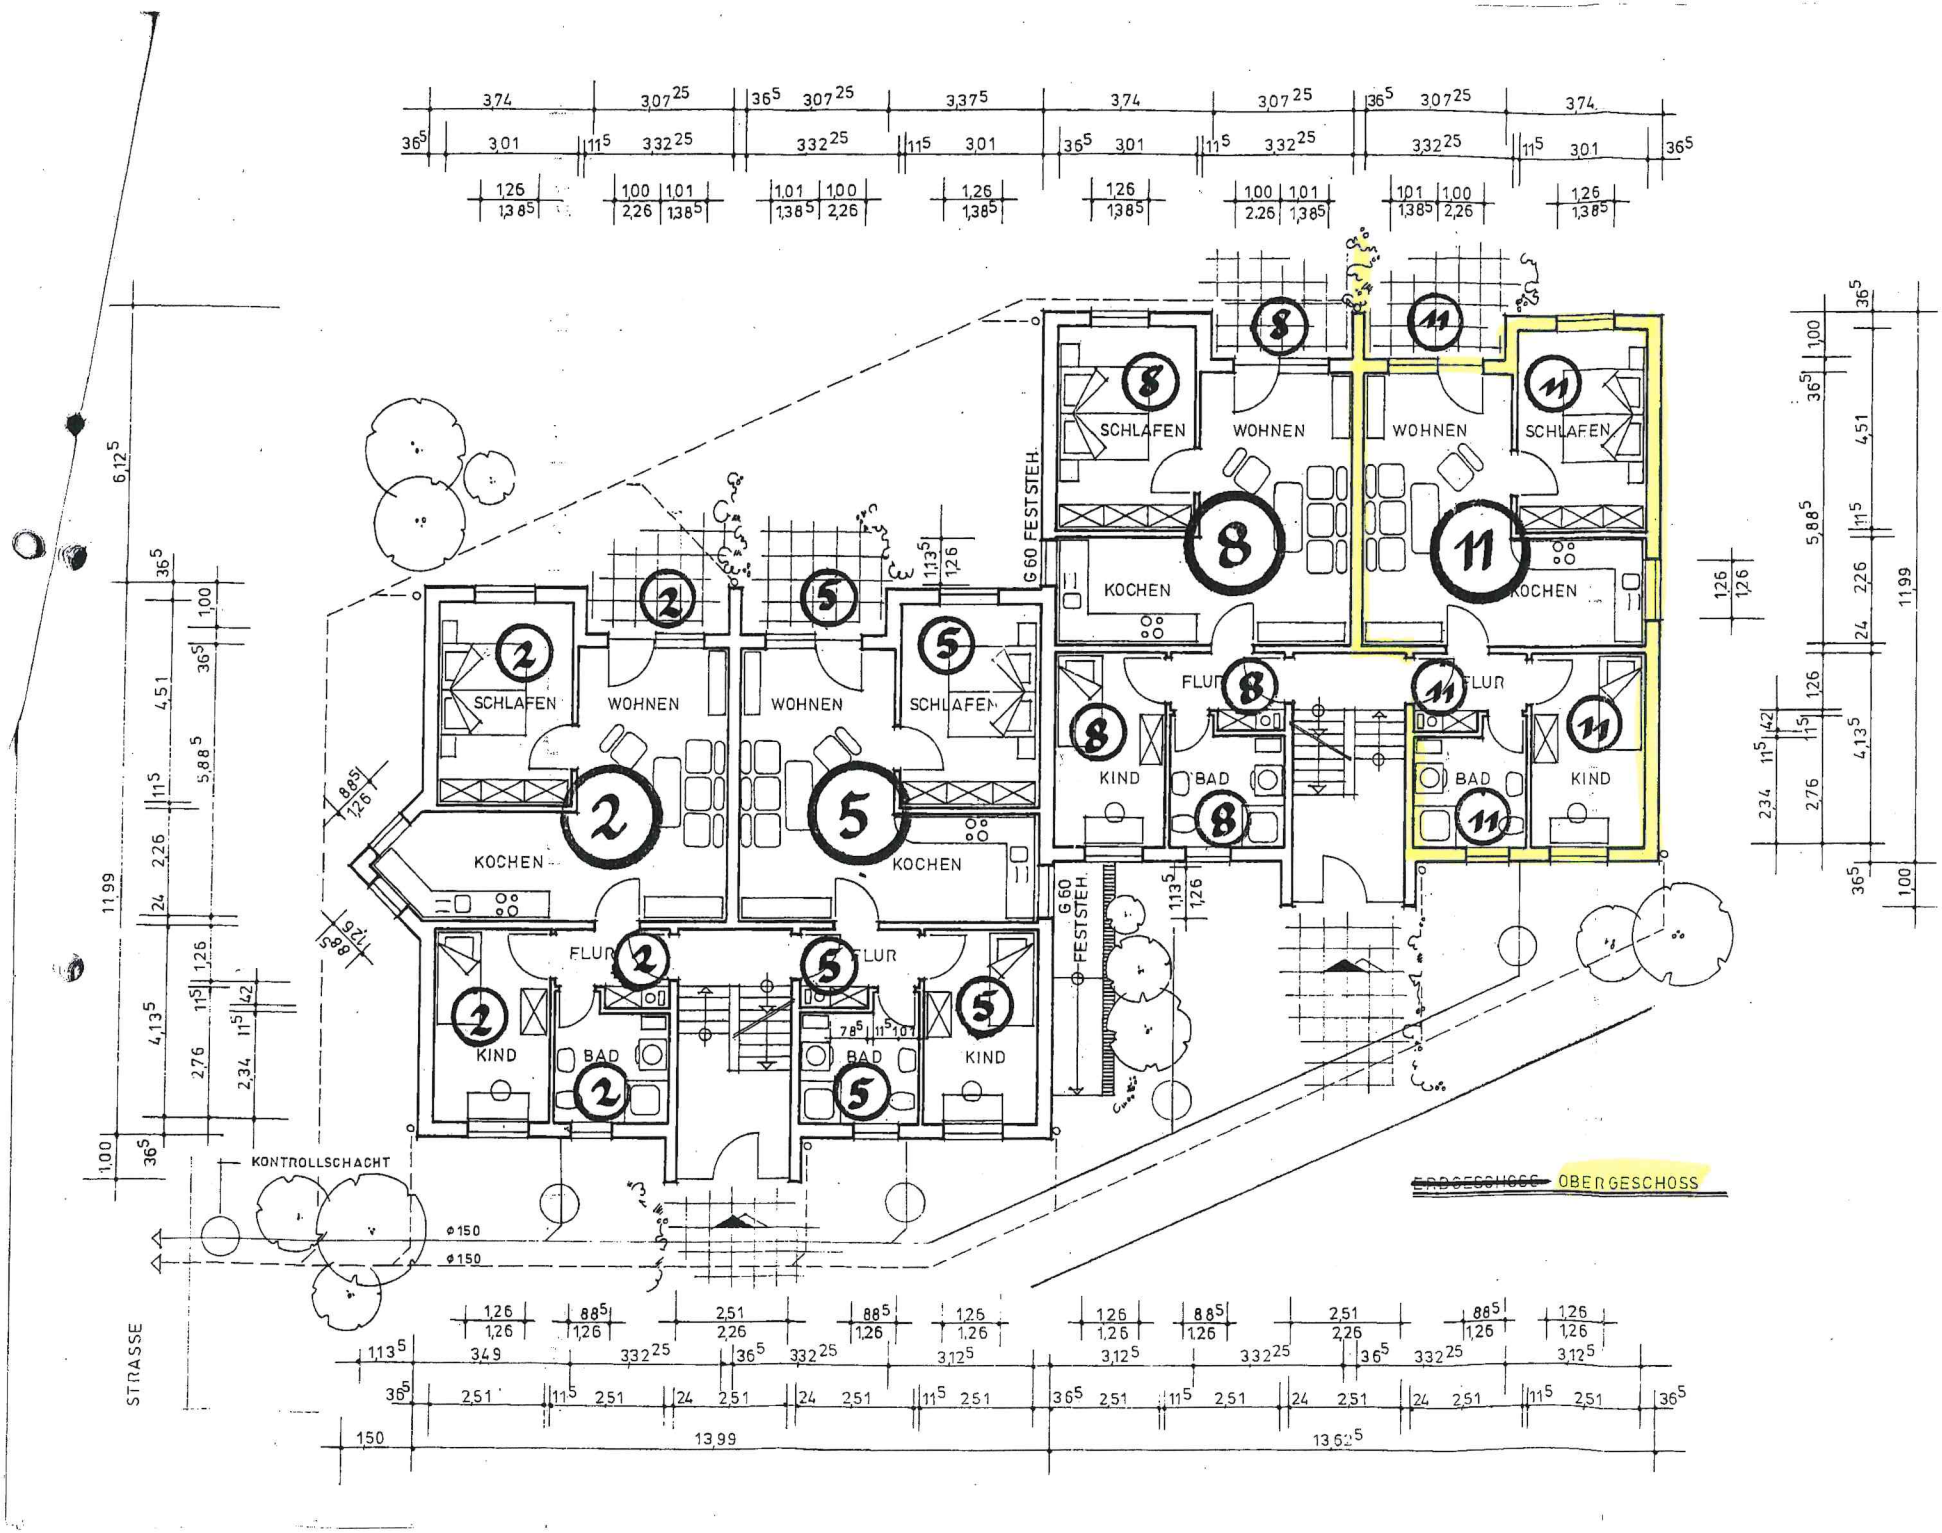
SCHLAFEN
WOHNEN
KOCHEN
FLUR
KIND
BAD
G 60 FEST STEH.
KONTROLLSCHACHT
STRASSE
ø150
~~ERDGESCHOSS~~ OBERGESCHOSS