


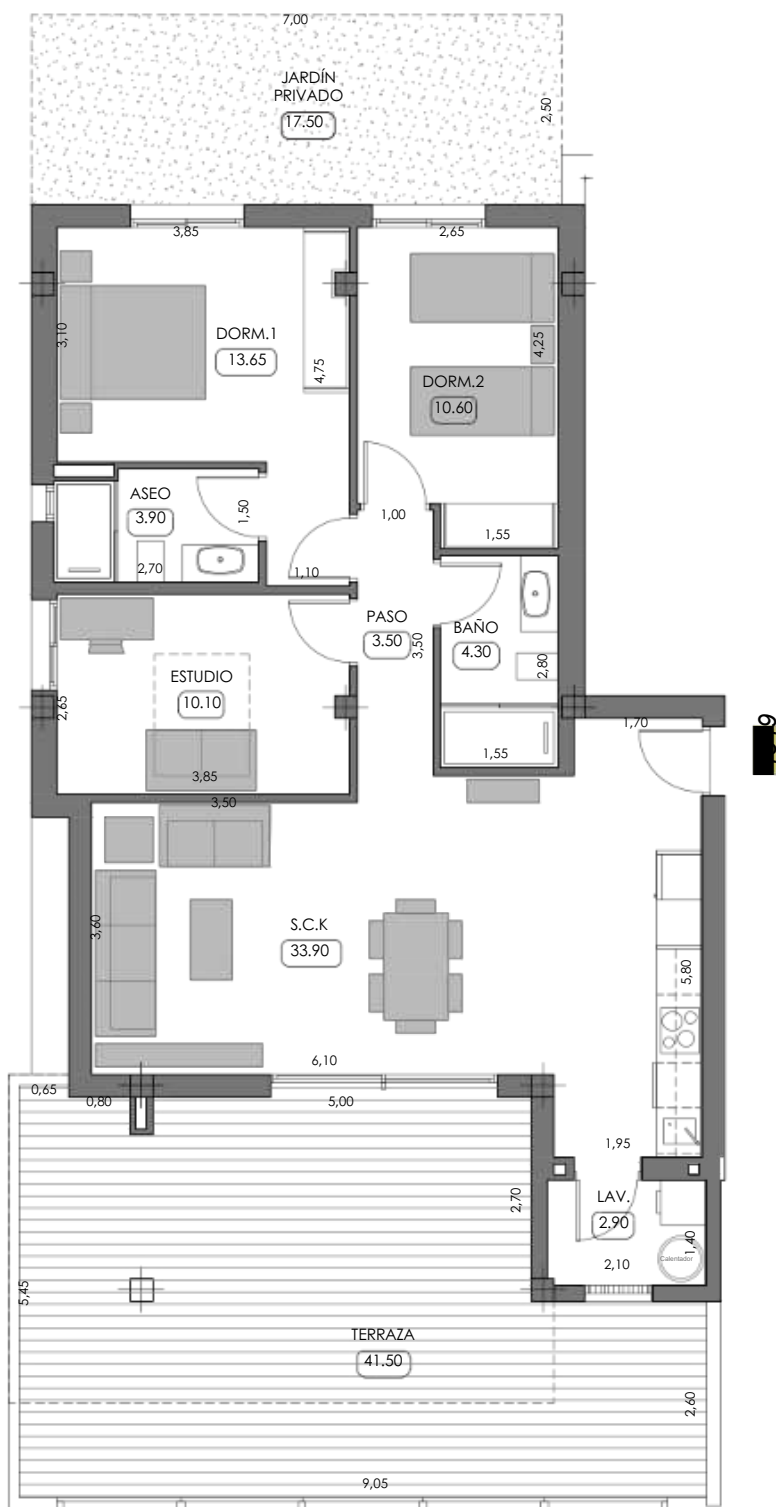

PLANTA 0 VIVIENDA 1349

SUPERFICIE ÚTIL VIVIENDA	79,95
SUPERFICIE ÚTIL LAVADERO	2,90
SUPERFICIE ÚTIL TERRAZA	41,50
SUPERFICIE CONSTRUIDA VIVIENDA	94,70
SUPERFICIE CONSTRUIDA EL.COMUNES	1,85
TOTAL SUPERFICIE CONSTRUIDA	96,55

N
ESCALA : 0 1 2 3 4 5

