


Haus 1 Top 05 ,
und Top 07

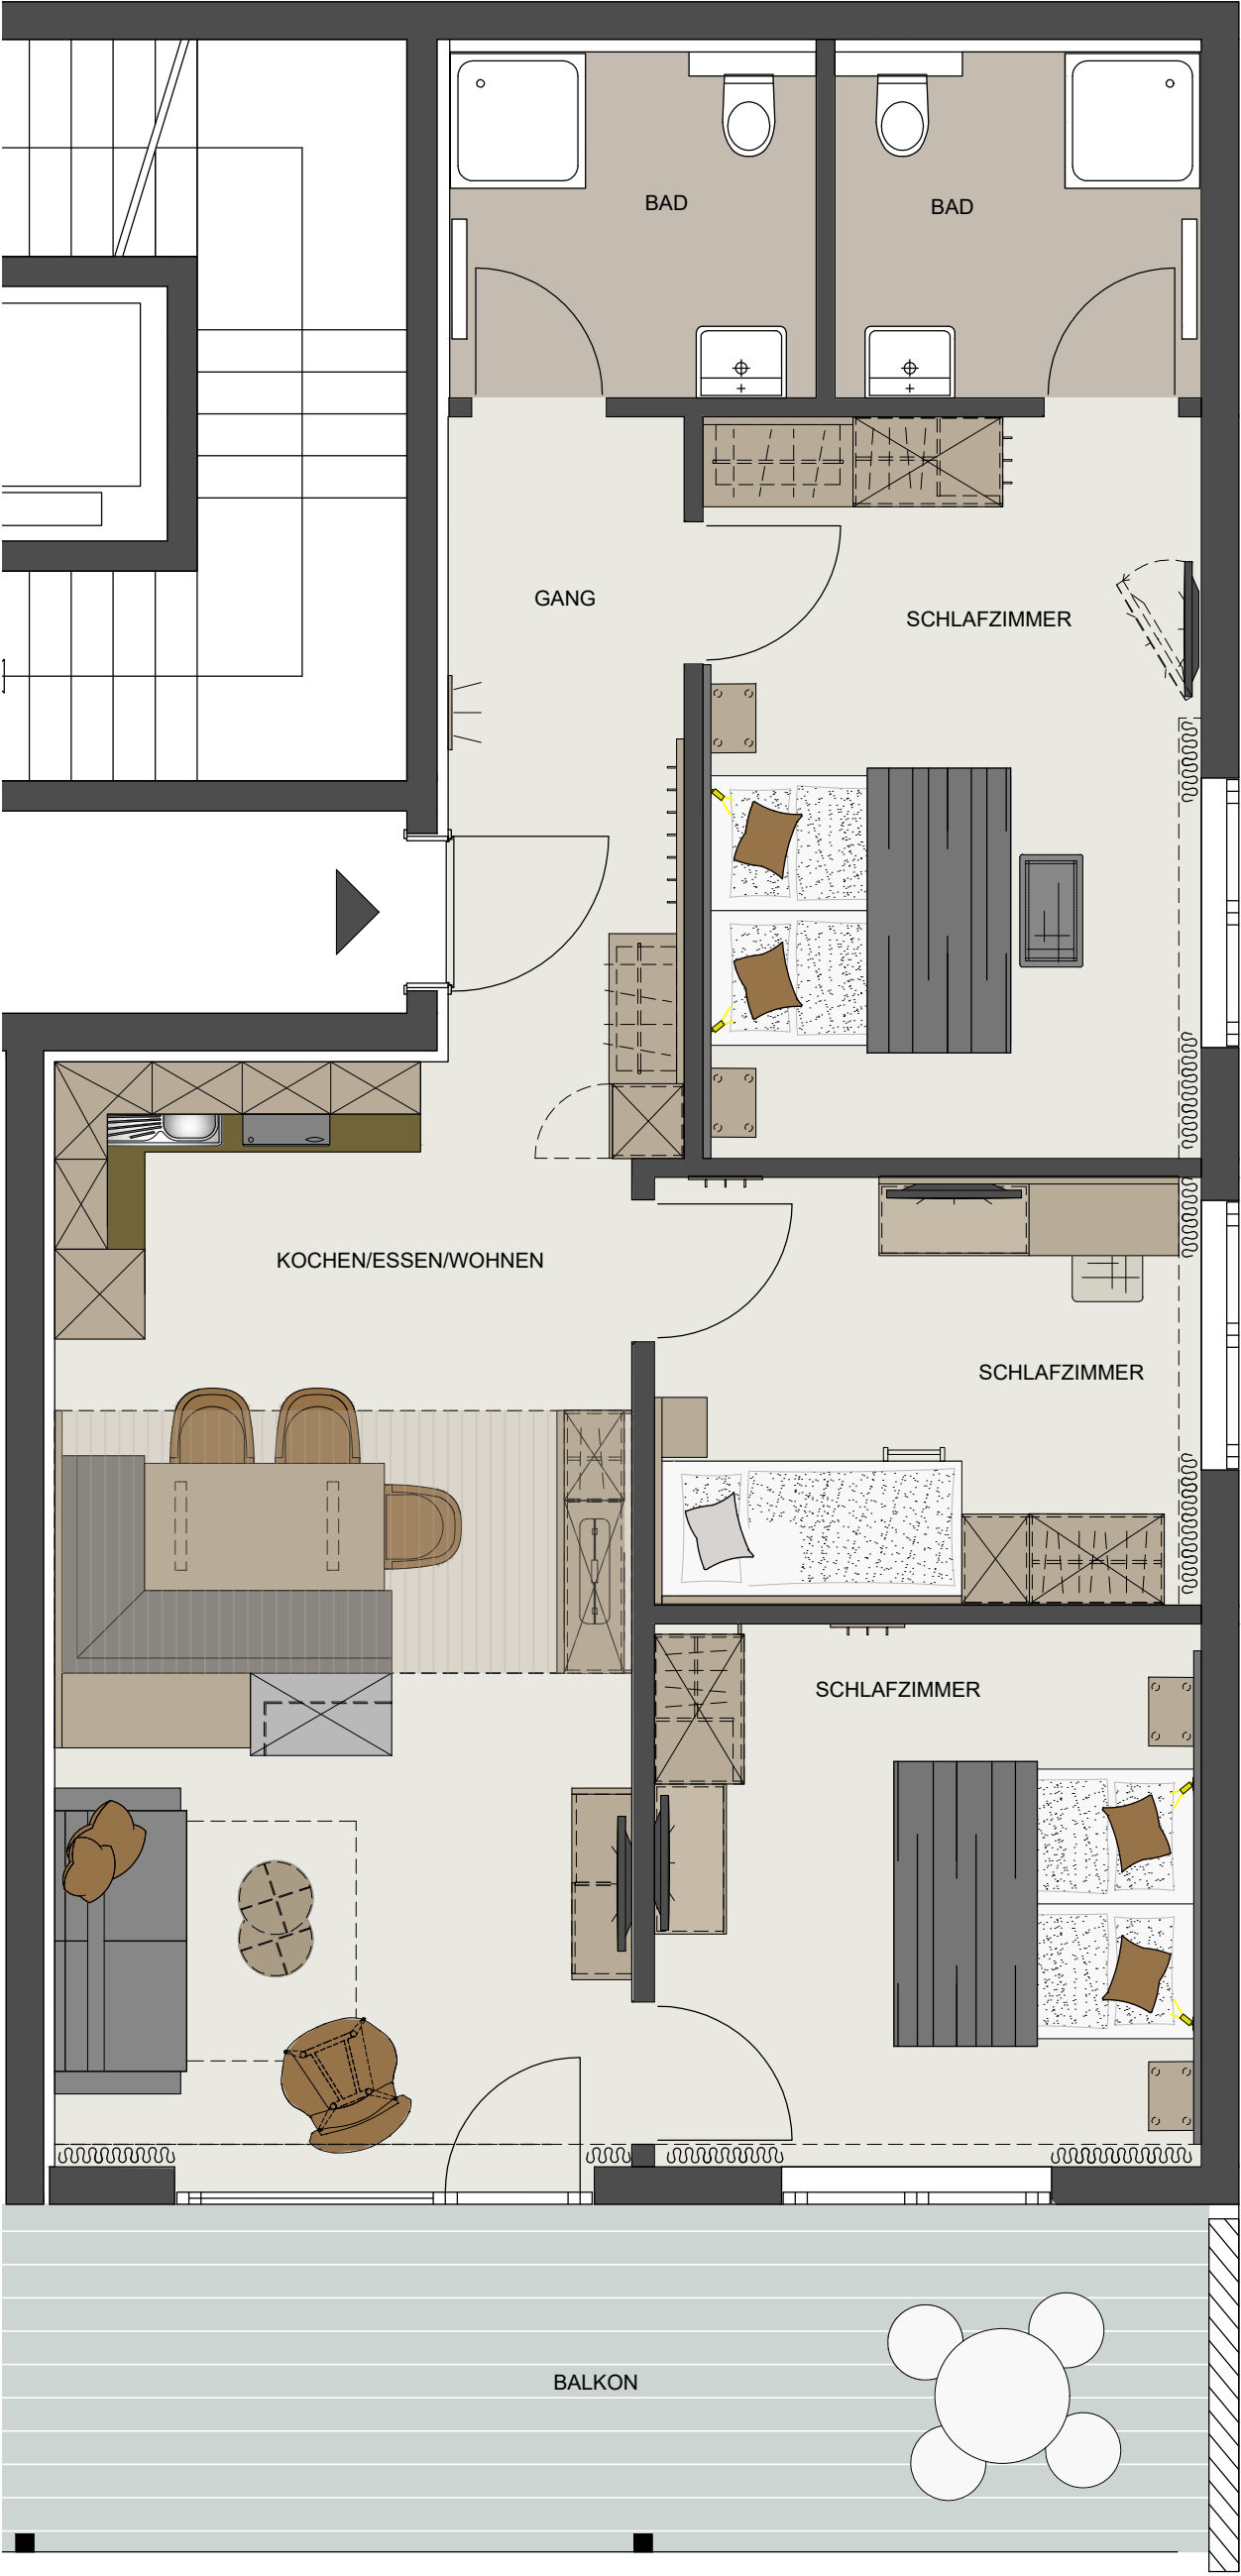

WOHNUNG TOP -07-

Haus 1, EG, Typ 2B