


## Balkon/Terrasse

(Nutzfläche unberücksichtigt)

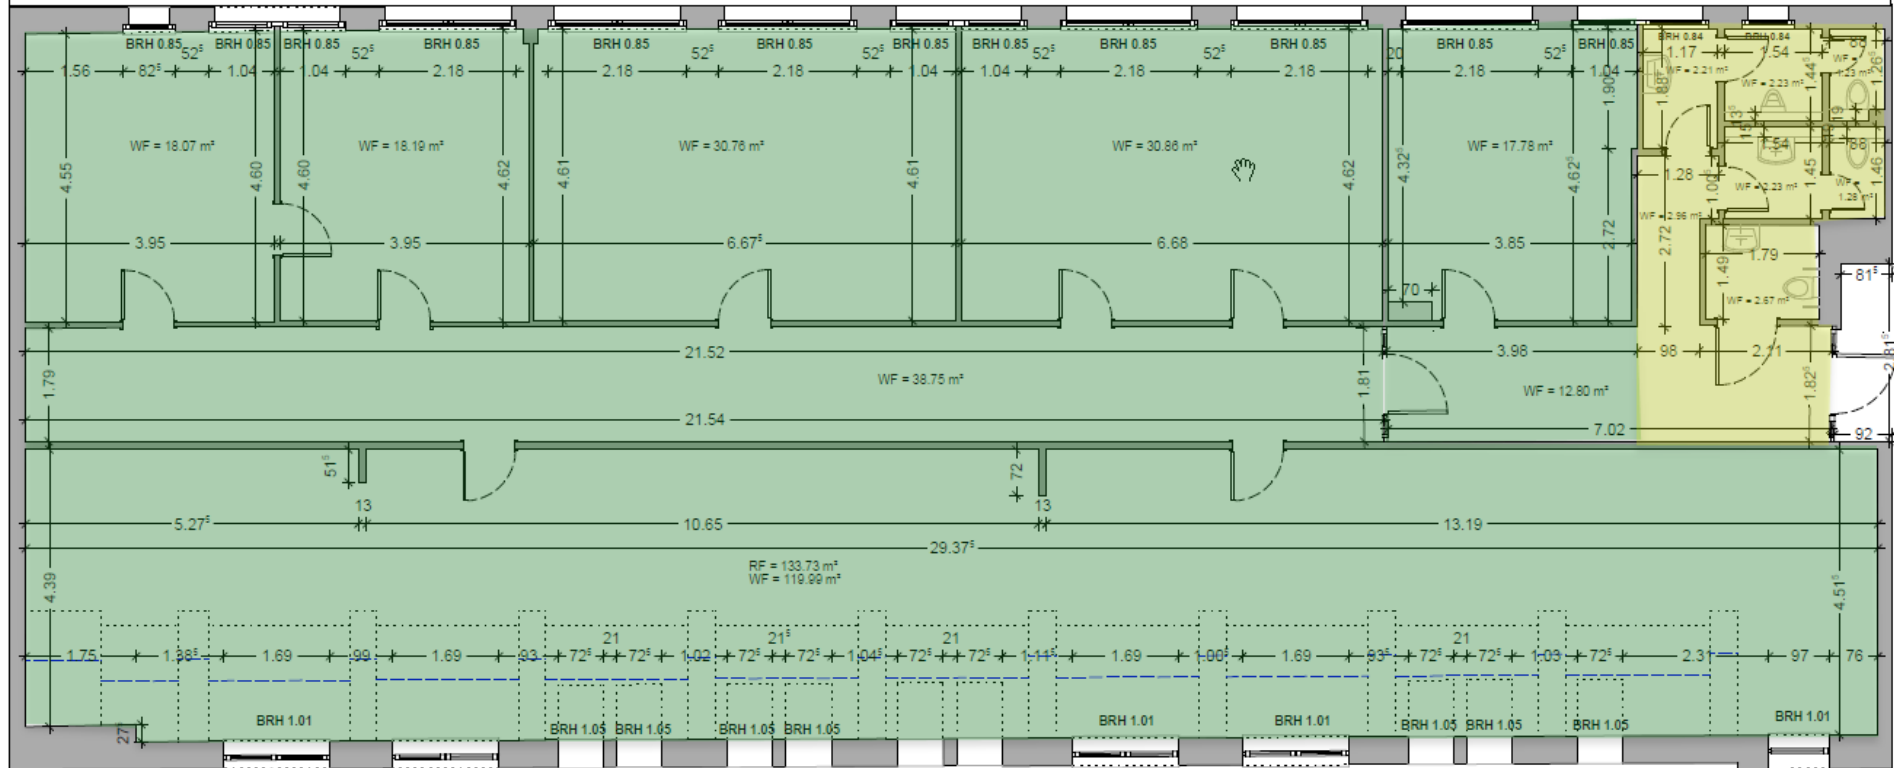

Alleinnutzung

Mitnutzung

**281,5 m² Büros mit Aufzug im Dachgeschoss  
Schwedt, Karthausstr. 10**