


## GEÄNDERTER GRUNDRISS / APRIL 2023

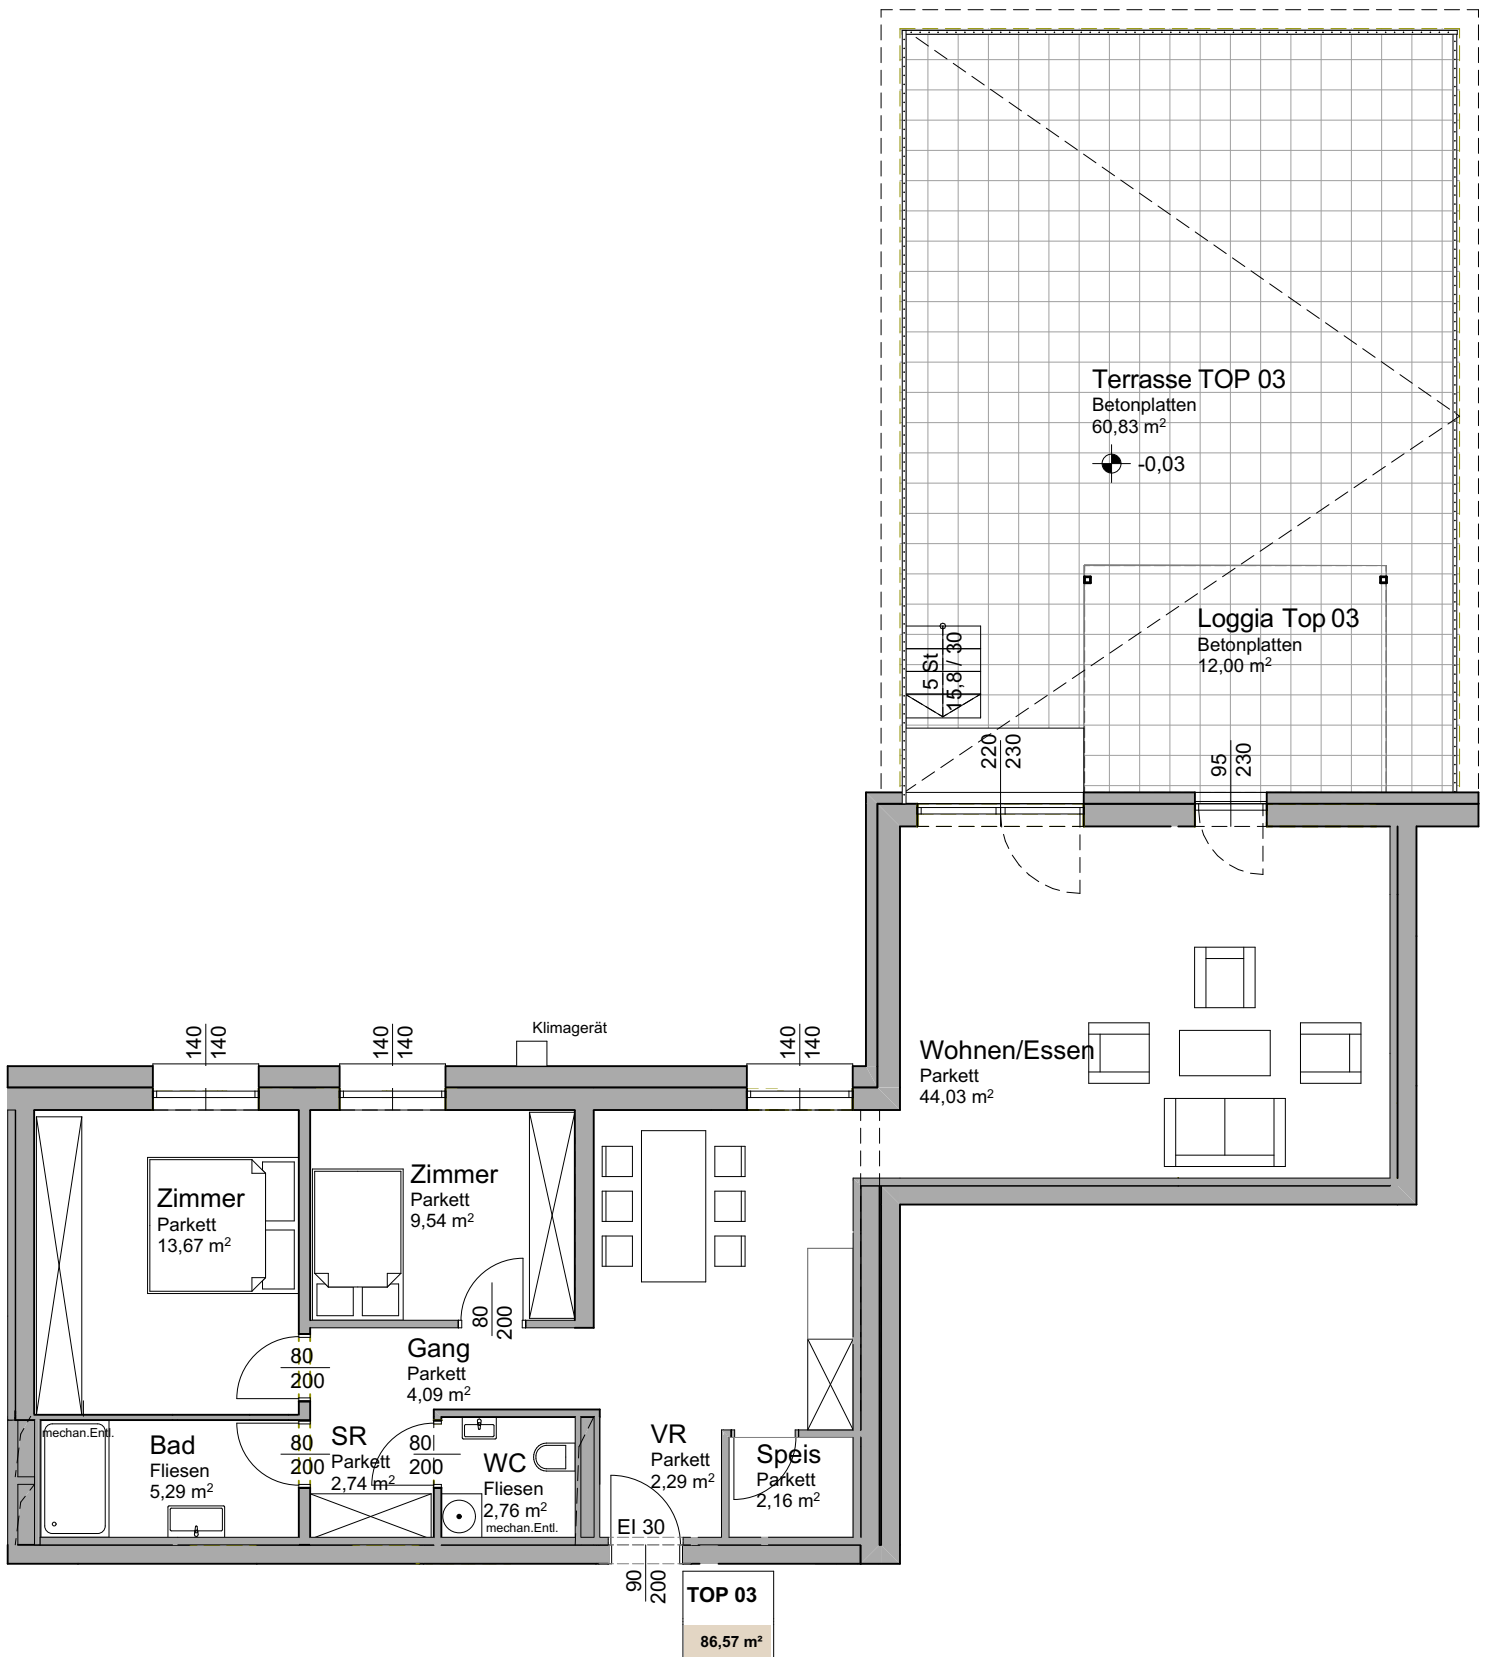

TOP 03 | ERDGESCHOSS 86,57 m²

WOHNHAUSANLAGE FÜR 33 WOHNUNGEN

Krankenhausstraße 1 | Schwanenstadt

M= 1:100

**PESENDORFER** **BAU**  
SCHWANENSTADT | VÖCKLAMARKT