


34
34

134
42

- 18.70 -

7.00

- 22.75 -

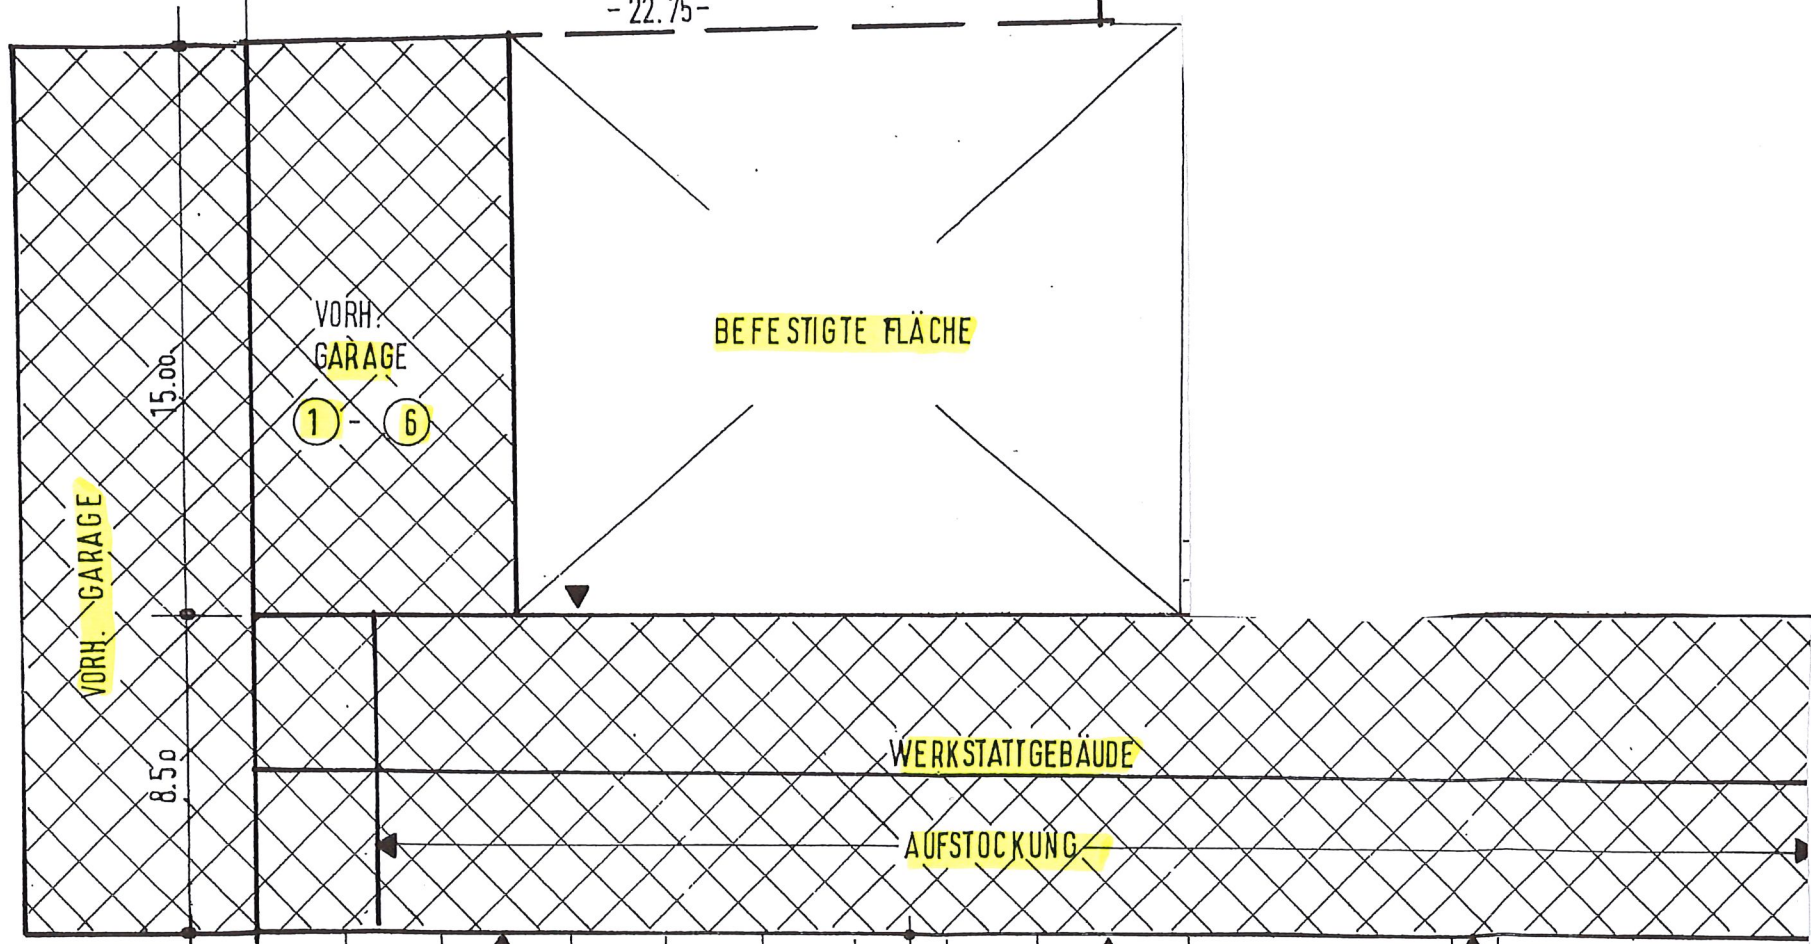

VORH. GARAGE

VORH. GARAGE

BEFESTIGTE FLÄCHE

WERKSTATTGEBÄUDE

AUFSTOCKUNG

15.00

8.50

6.00

1

2

RAMPE
ANLIEFERUNG

STELLPLÄTZE

3

4

5

6

7

ANLIEFERUNG
DURCHFART

6.00

INGANG

2.50 2.50

GRUNDSTÜCKSGRENZE = GRENZE B-PLAN

BETONBAND

3.10

38.45

BETONBAND