


Grundriß Obergeschoss M 1:100

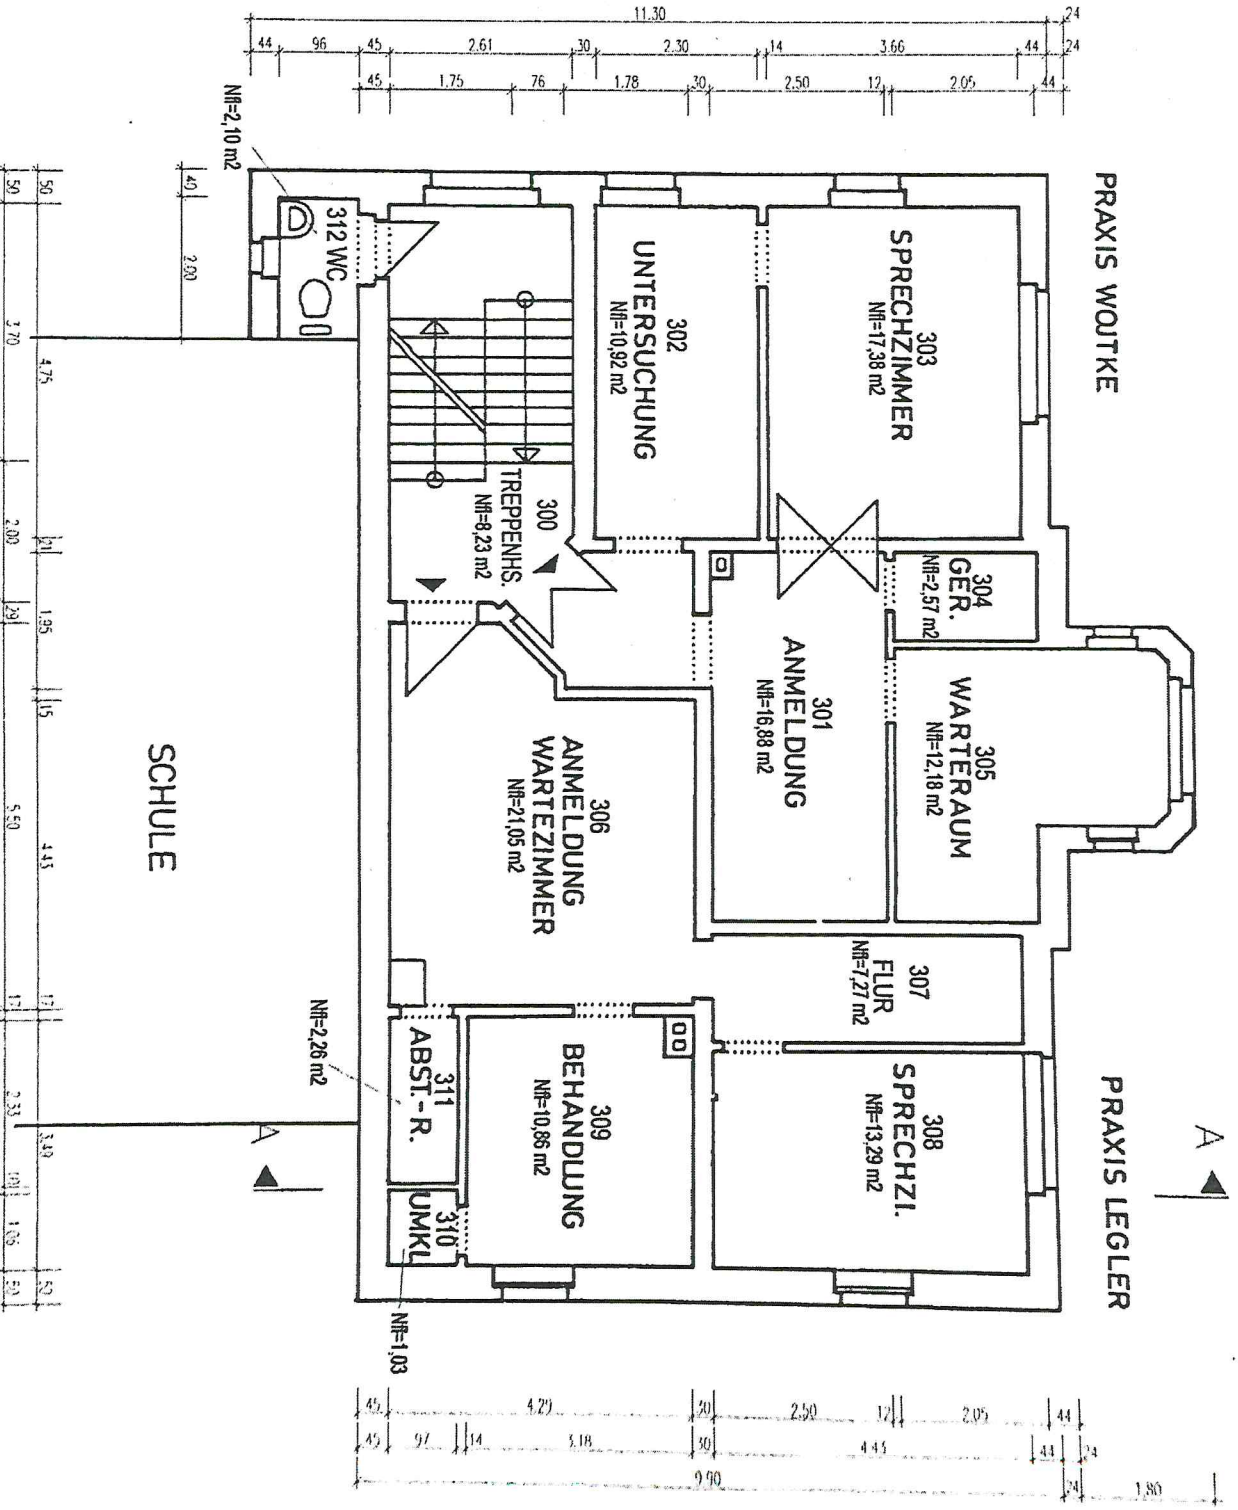





PRAXIS WOLTKE

PRAXIS LEGLER


SCHULE




Grundriß Untergeschoß M 1:100

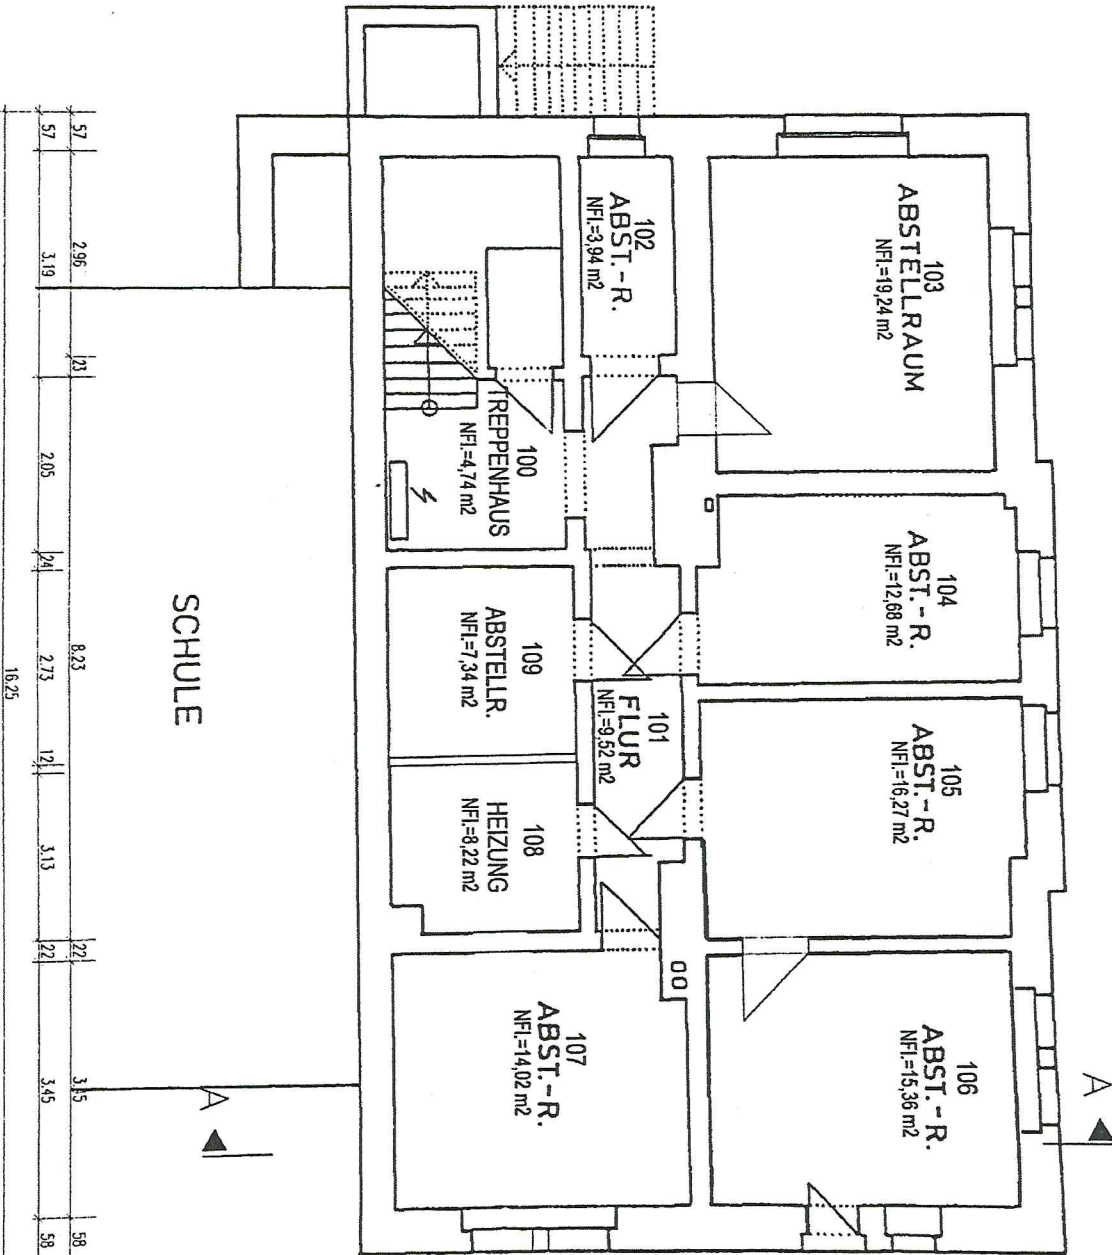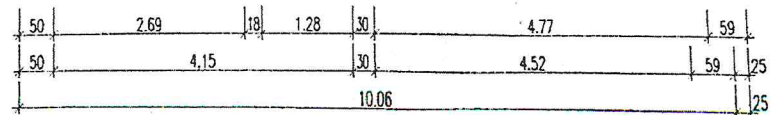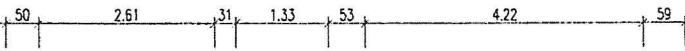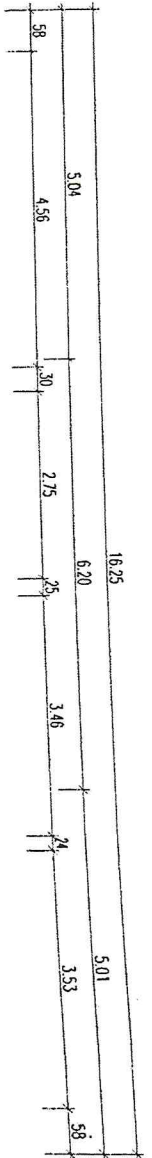

SCHULE

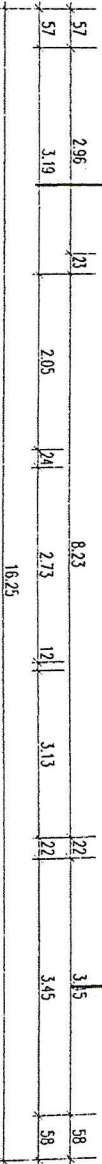

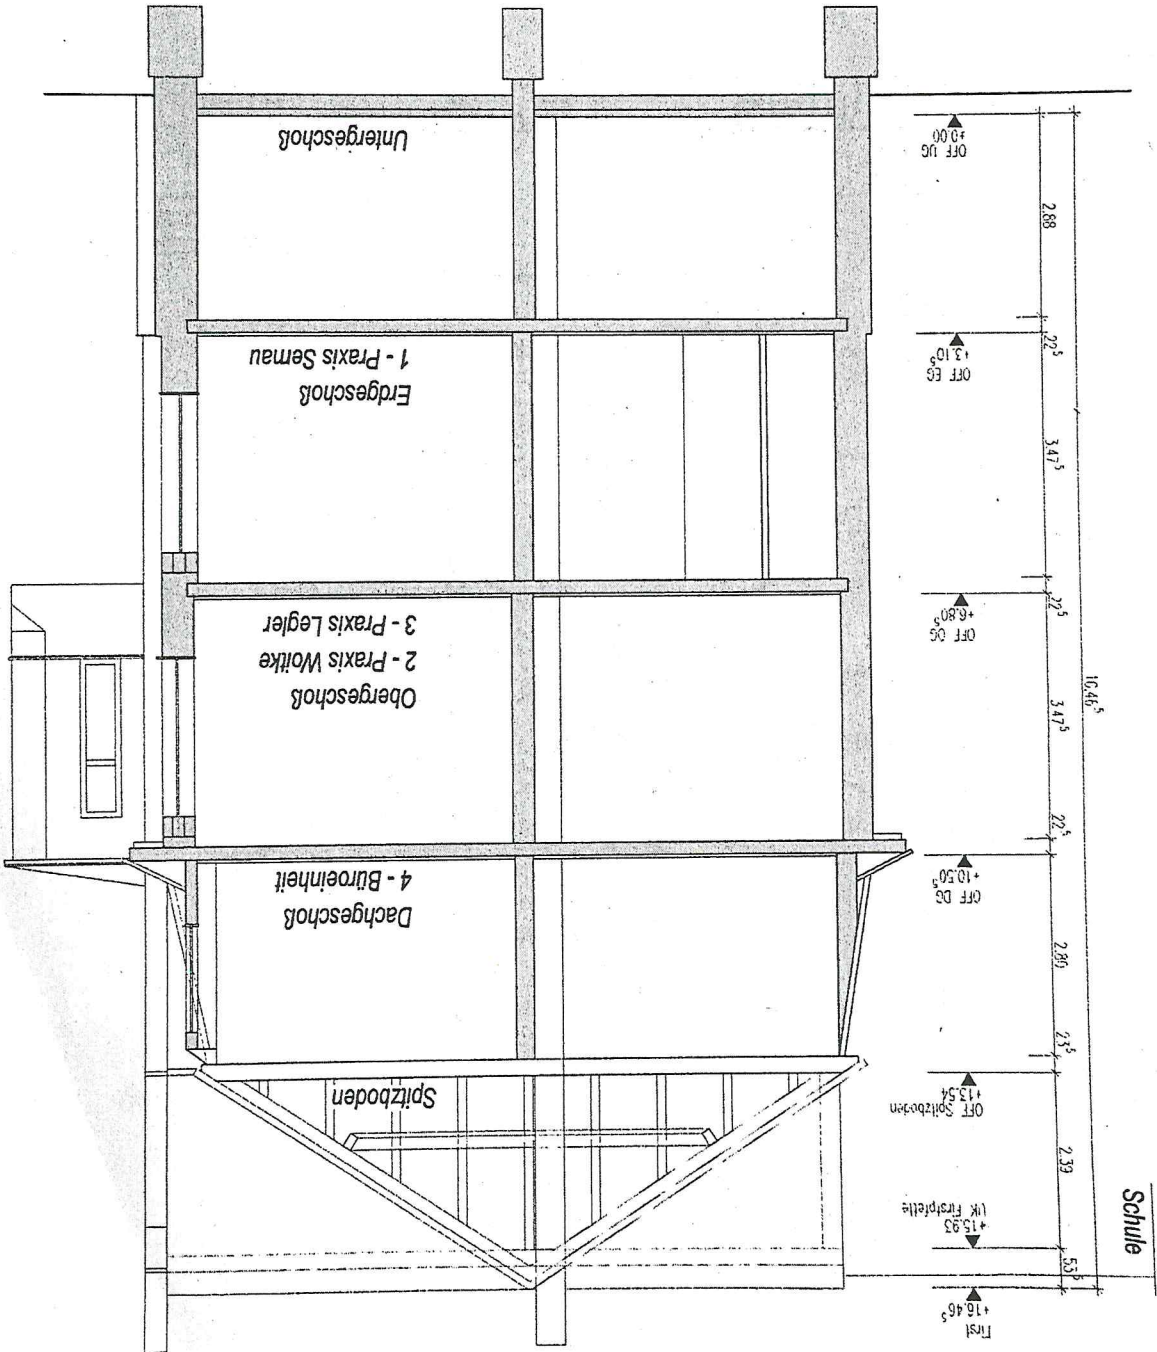

Schnitt A - A M 1 : 100