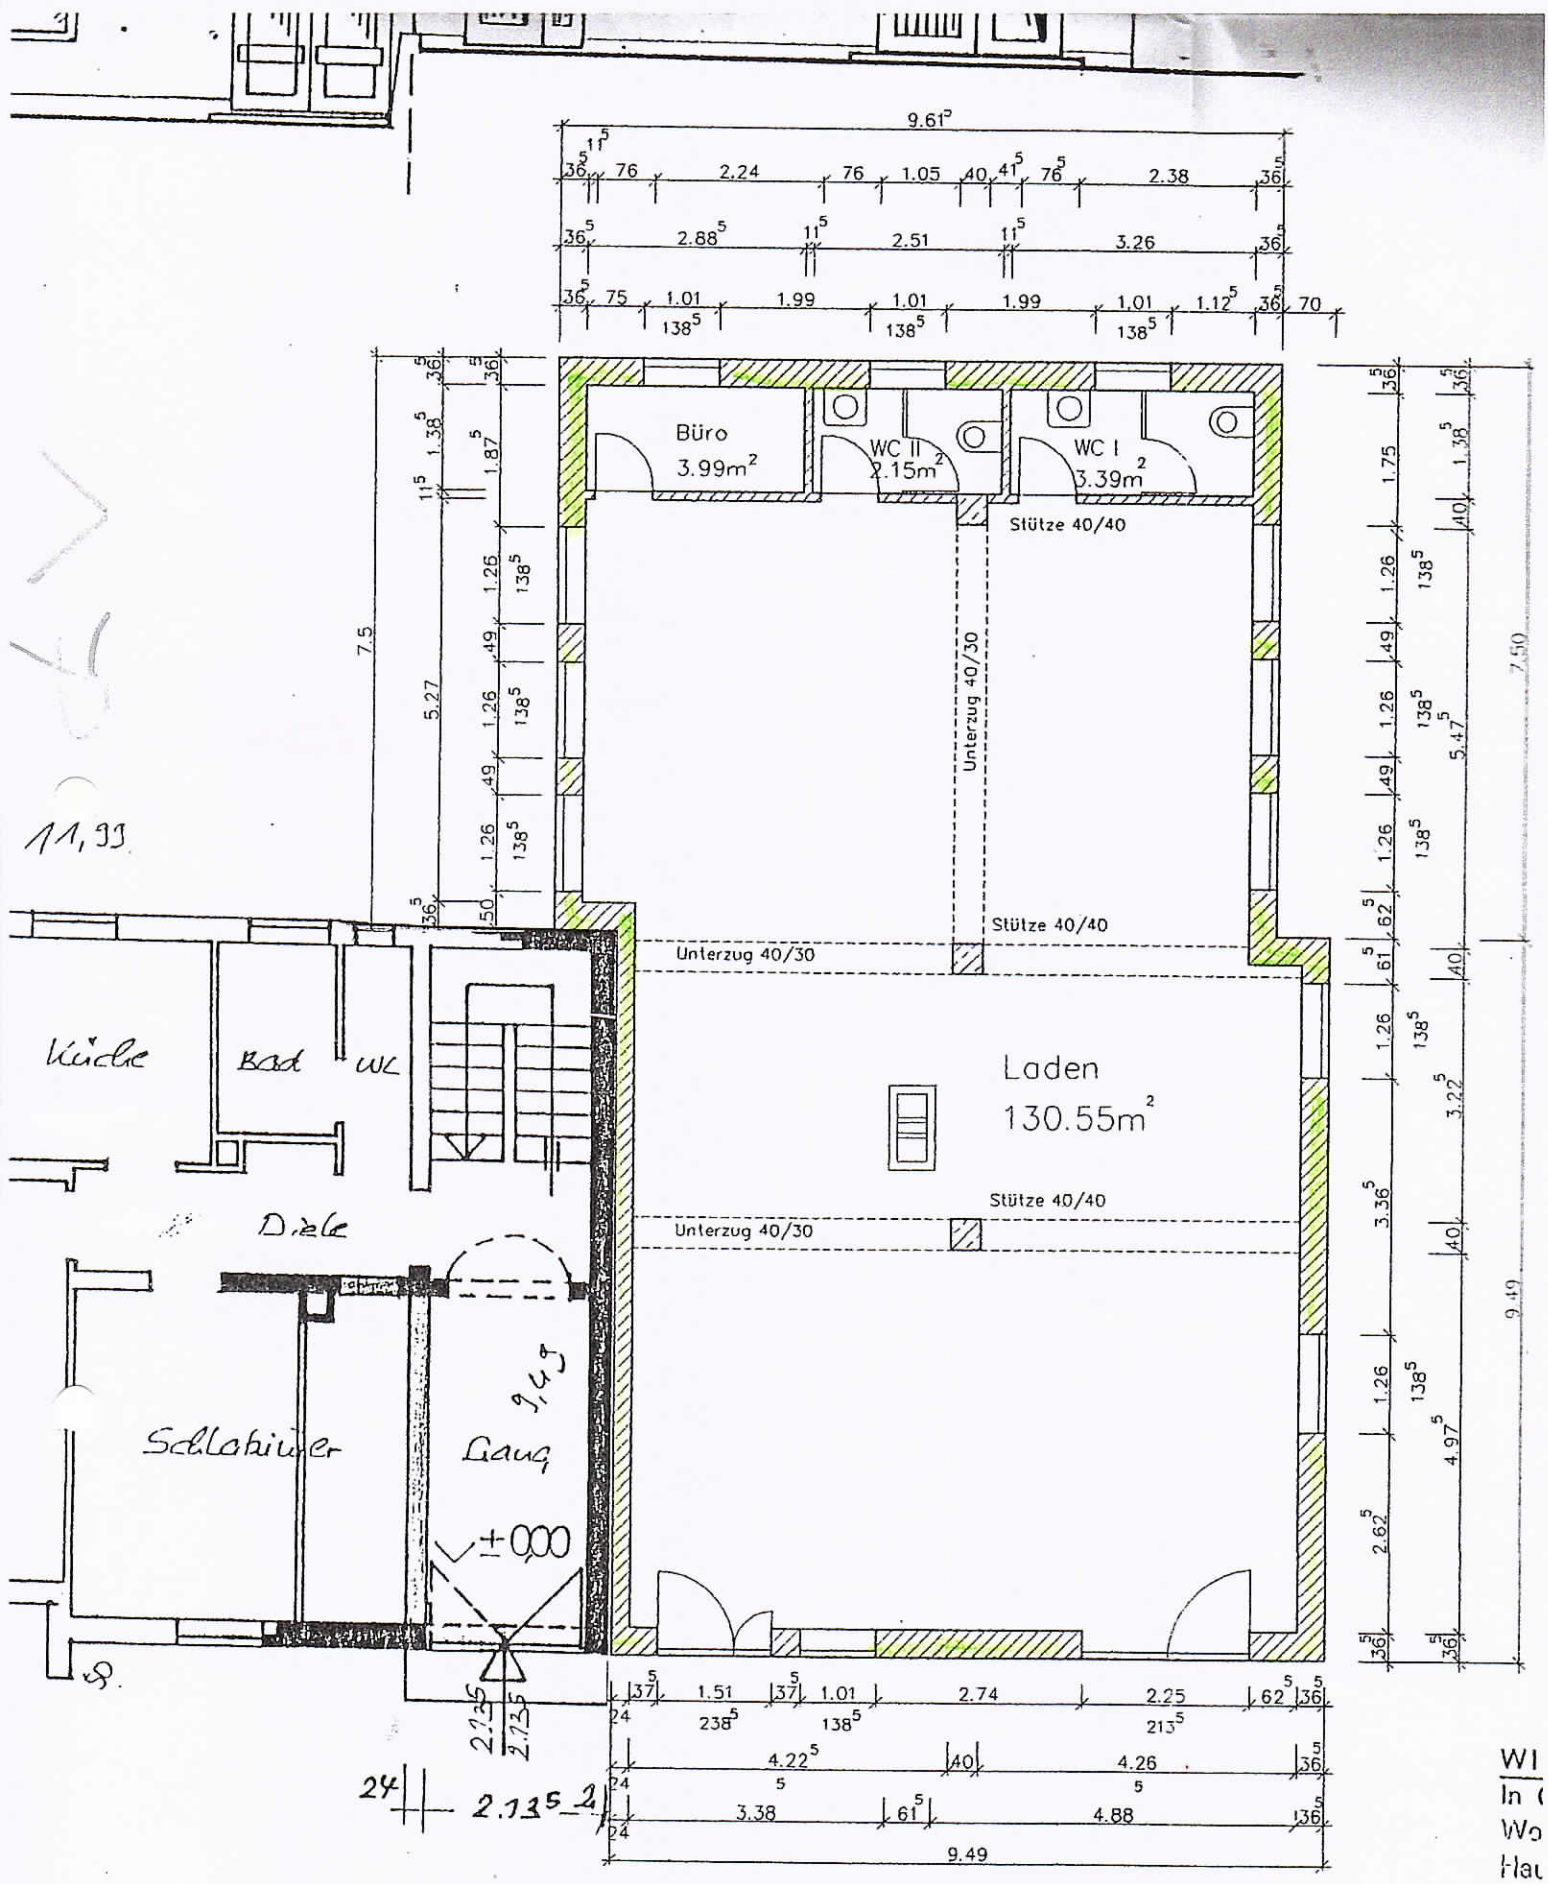

Erdgeschoss
M. 1:100