
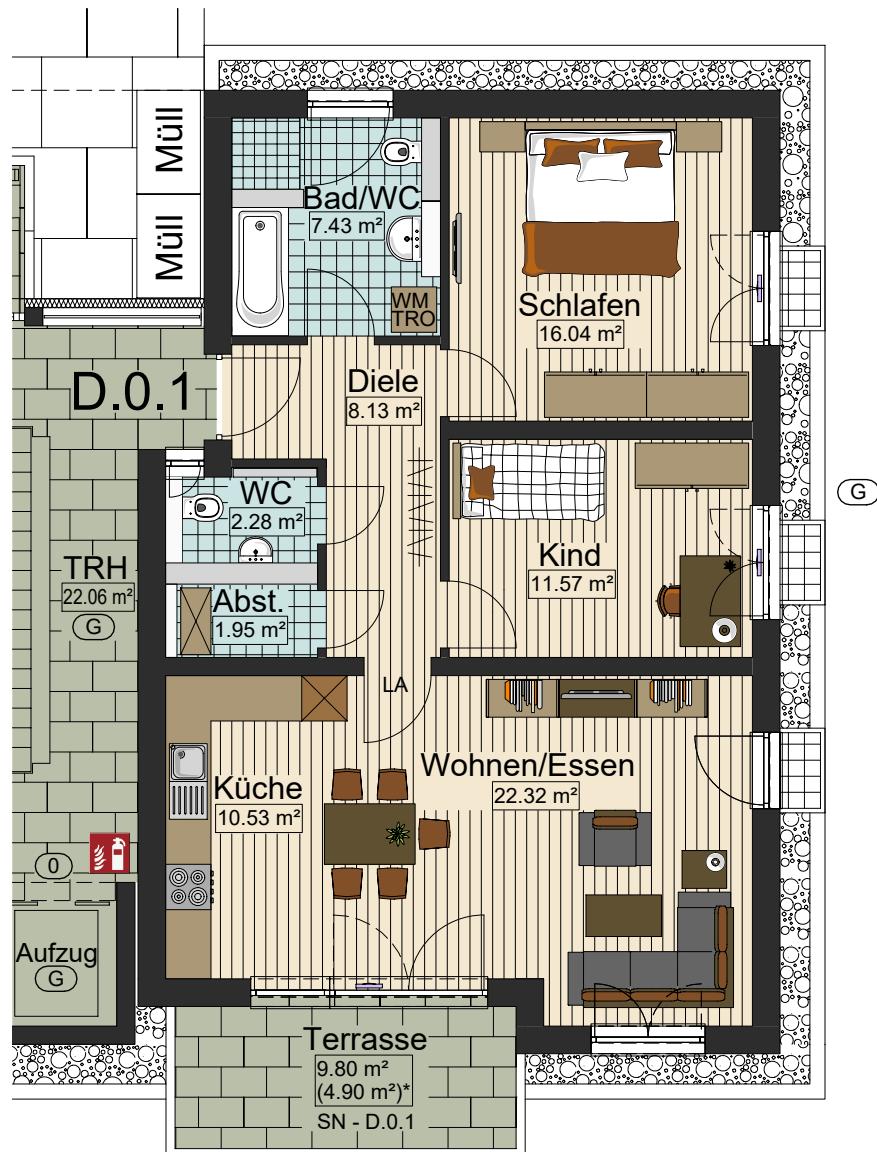
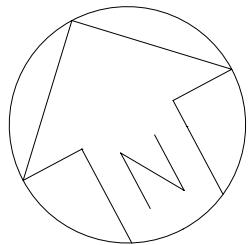
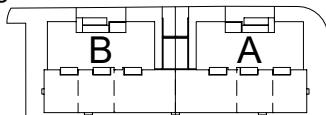


Wohnanlage "Untere Au" Freudengasse Straße 61-67, 89250 Senden/Ay

Freudengasse Straße

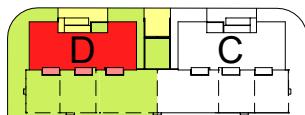

Erdgeschoss (mit Garten)

Wohnung D.0.1

Gesamtwohnfläche

85,19 m²

August
inhofer
Bauträger GmbH & Co. KG

* Der überdachte Bereich der Terrassen und Balkone wird nur zu 50% zur Wohnfläche gerechnet.
Der nicht überdachte Bereich der Terrassen und Balkone wird nur zu 25% zur Wohnfläche gerechnet.
Alle angegebenen Maße sind Rohbaumaße ohne Putzabzug.

Maßstab 1:100