


Auszug aus dem Liegenschaftskataster
 - Liegenschaftskarte / Flurkarte -
 Standardauszug

Maßstab 1:500
 Geschäftsbuch-Nr.: CH_1879_2002

RHEIN-SIEG-KREIS
 Katasteramt

BaKa-Nr.: 2.9236.4
 Gemeinde: Neunkirchen-Seelscheid
 Gemarkung: Seelscheid

Flur: 020

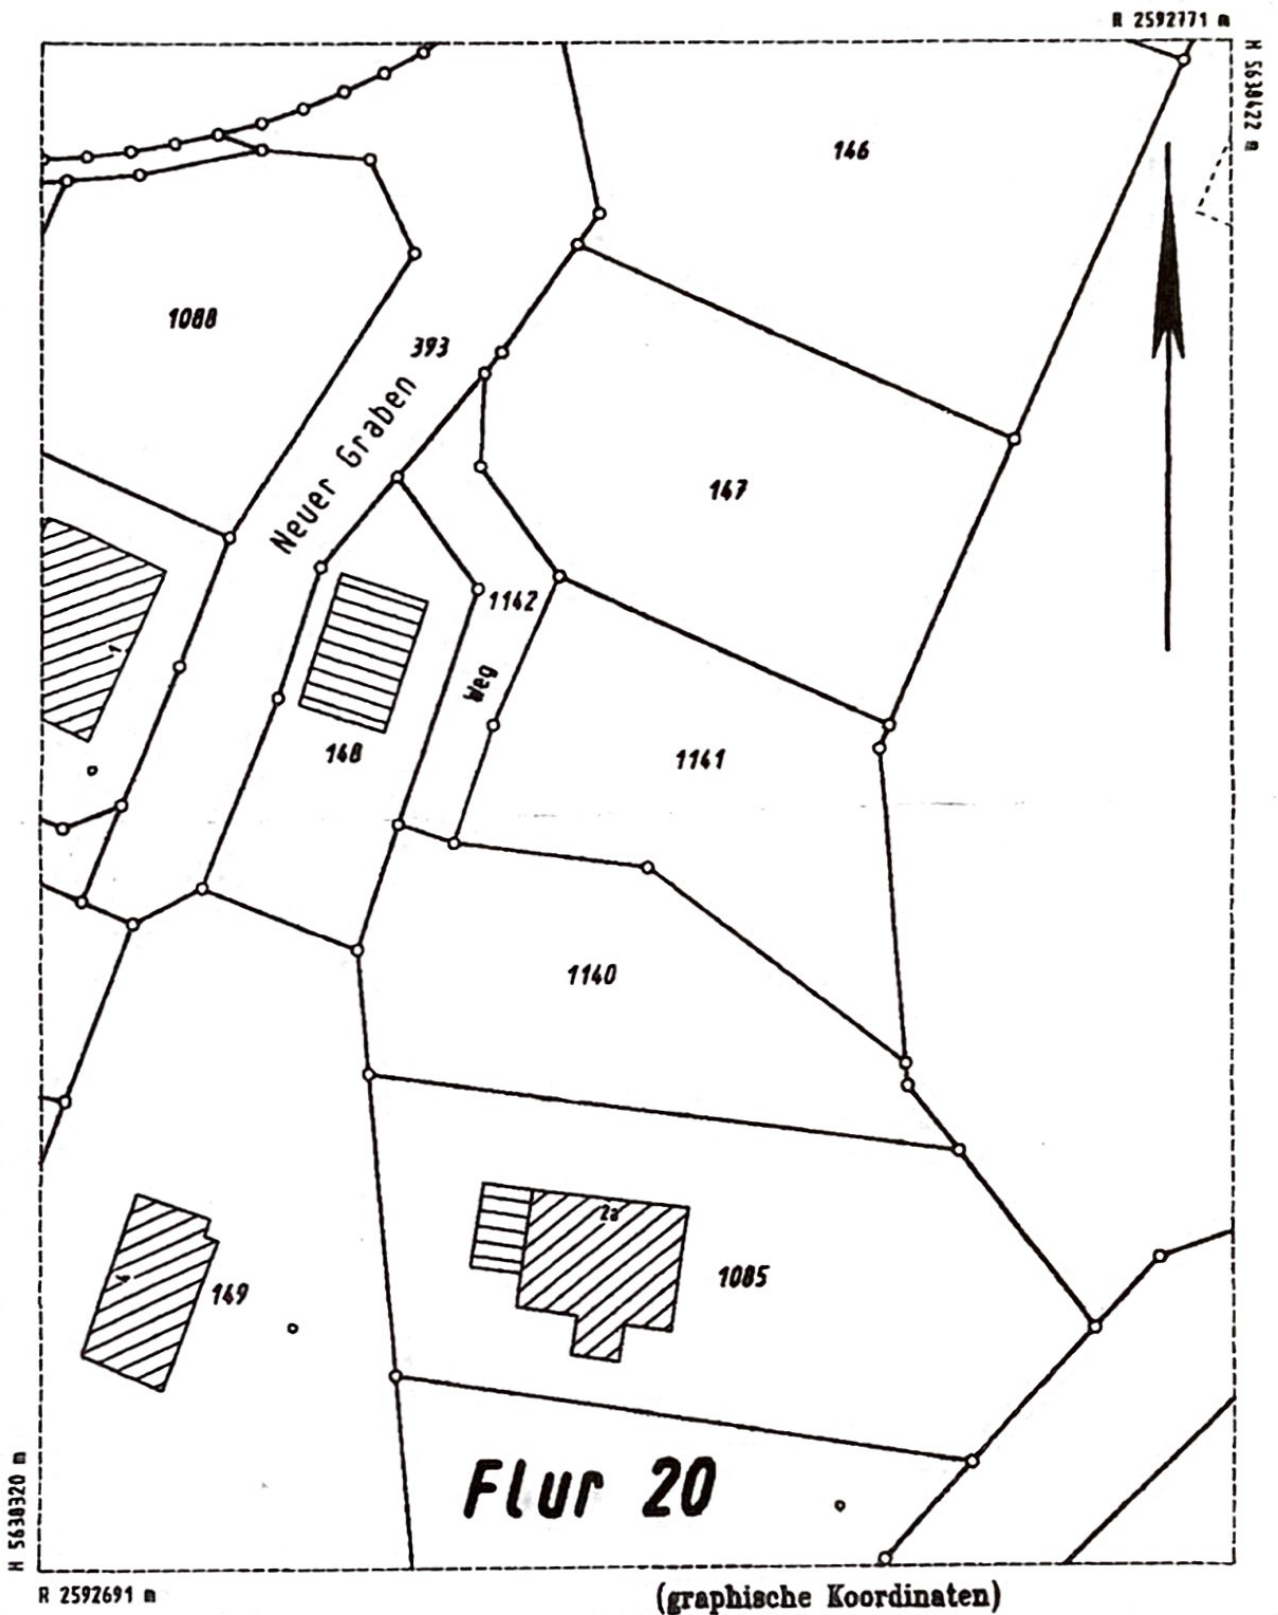

FLUR 20

(graphische Koordinaten)

Dieser Auszug ist gesetzlich geschützt (§ 8 Abs.1 VermKatG NW).

Vervielfältigungen, Umarbeitungen, Veröffentlichungen oder die Weitergabe an Dritte nur mit Zustimmung des Katasteramtes.
 Angenommene Vervielfältigungen und Umarbeitungen zur tatsächlichen Verwendung bei Behörden oder zum eigenen Gebrauch.

Es wurde nicht geprüft, ob der dargestellte Sachstandsbestand dem aktuellen Stand entspricht.

Angefertigt: Neukirchen, den

7.3.02

Rhein-Sieg-Kreis
 Der Landrat
 Katasteramt
 im Auftrage

Rehl