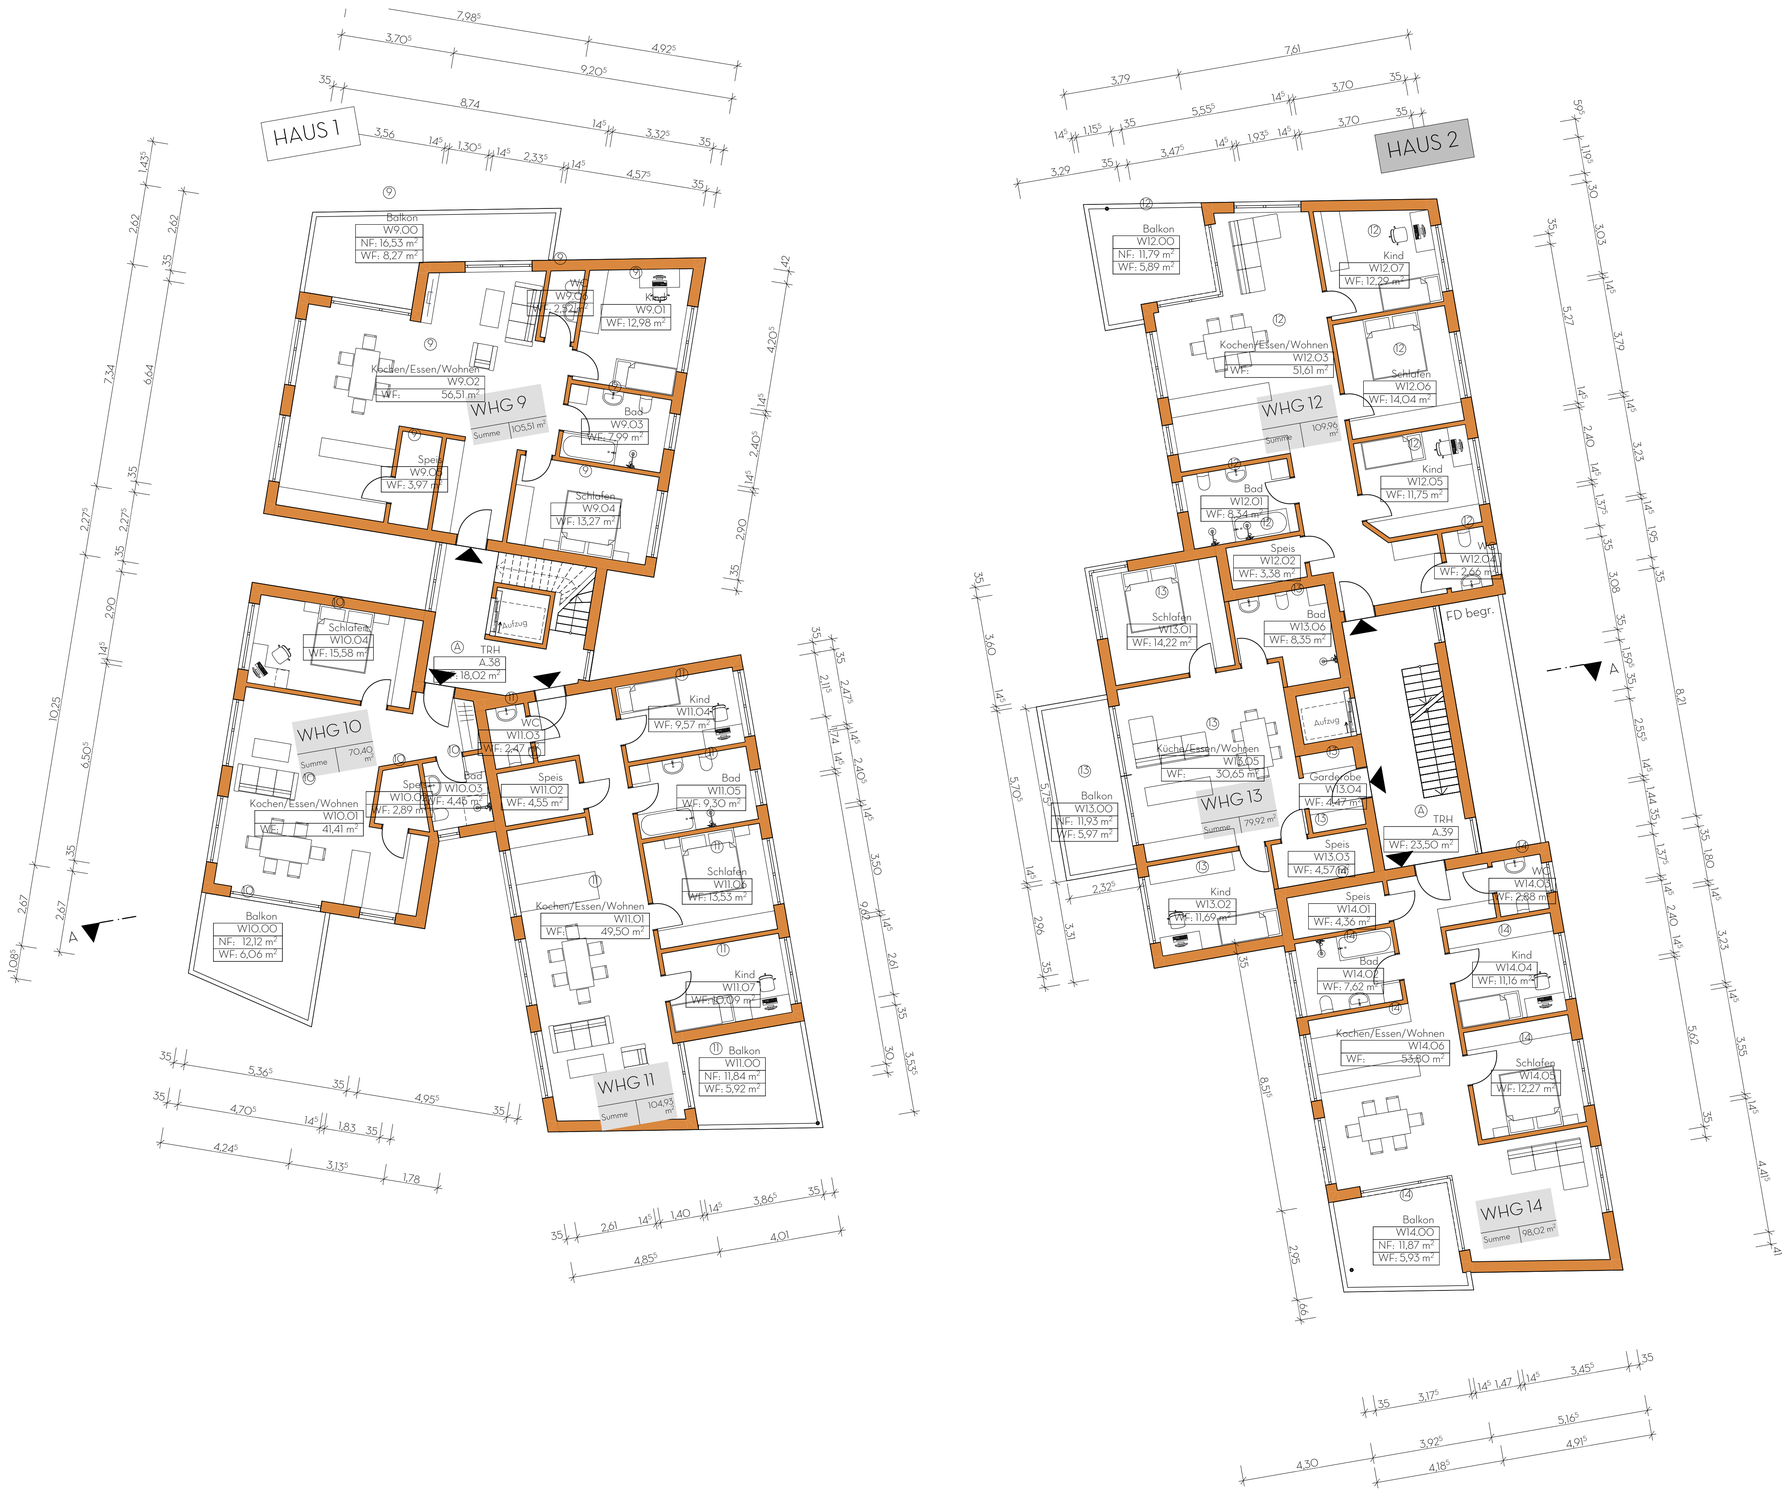

1.

1. OG

1:100

Grundriss OG

Franz Walser Holzbau

ENTWURF

PROJEKT
Neubau MFH mit 19WE
mit Tiefgarage
Flst.Nr. 978

Biberacher Str.
88427 Bad Schussenried

Planstand 05.01.2021 | DIN A1
Maßstab 1:100

BAUHERRSCHAFT
Immobilienhaus-Walser
GmbH&Co.KG
Sägmühlweg 14
88427 Bad Schussenried

PLANVERFASSER
Dipl.-Ing. Rainer Walser
Sägmühlweg 9
88427 Bad Schussenried
07583/40000