


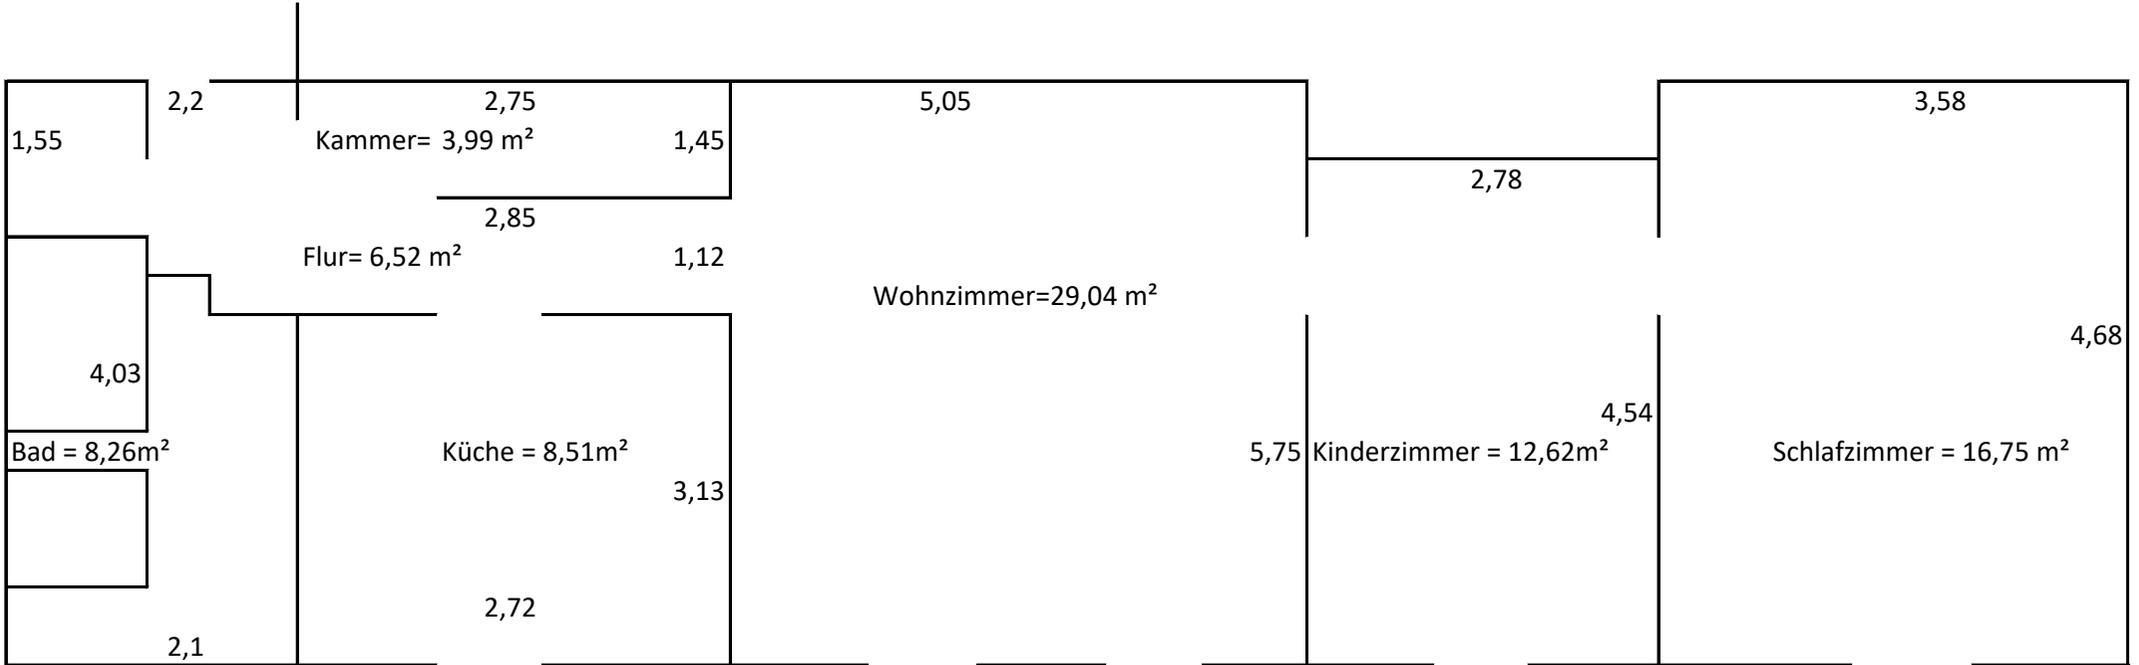

Treppenhaus



Wohnung:	EG rechts, 85,7 m ²		m ²	Bad mit Fenster
Schlafzimmer	3,58	4,68	16,75	
Kinderzimmer	2,78	4,54	12,62	
Wohnzimmer	5,05	5,75	29,04	
Küche	3,13	2,72	8,51	
Flur	1,12	2,85	3,19	
	2,15	1,55	3,33	
Kammer	2,75	1,45	3,99	
Bad	4,03	2,05	8,26	
Gesamt:			85,70	

Straßenseite
Angaben ohne Gewähr

|