

Legende für Bestandsunterlagen:



Ein Unternehmen von eins

Fernwärme/-kälte, Nahwärme		Stadtzentrum
Rohrleitung, Vorlauf - rot		
Rohrleitung, Rücklauf - blau		
Rohrleitung, Reserveleitung - rot		
Rohrleitung, außer Betrieb - braun		
Ltg.-Bez.	Netzart/ DN/ Verlegesystem	

Gasversorgung			
HD-Leitung HD4 > 25 bar - rot		ND-Leitung - grün	
HD-Leitung HD3 > 16 bar <= 25 bar - rot		Fremdleitungen - schwarz	
HD-Leitung HD2 > 4 bar <= 16 bar - orange		KKS - Leitung	
HD-Leitung HD1 > 1 bar - 4bar türkis		Leitung außer Betrieb - braun	
MD-Leitung - blau			
Ltg.-Bez.	Leitungsfunktion/ DN/ Material/ Verlegejahr	Ltg.-Bez.	Leitungsfunktion/ DN/ Material/ a.B.


Stromversorgung		
Freileitung (Farbe $\hat{=}$ Spannungsebene)		
Hochspannungsleitung - grün		
Mittelspannungsleitung - rot		
Niederspannungsleitung - blau		
Steuerkabel - türkis		
Kabel außer Betrieb - braun		a.B.
Ltg.-Bez.	Material/ Querschnitt/ Spannungsebene	

Stadtbeleuchtung		
Freileitung - orange		
Erdkabel - orange		
Fremdleitung - schwarz		
Erdkabel - Reserve nicht i.B.		
Steuerkabel - orange		
Lichtfängerkabel - orange		
Teilnehmerkabel - orange		
Ltg.-Bez.	Material/ Querschnitt	
Kabel außer Betrieb - schwarz		a.B.

Kommunikation		
Kabel		
erdverlegt - LWL - blau		
erdverlegt - Kupfer - rot		
oberirdisch /fremd- LWL - blau		
oberirdisch /fremd- Kupfer - rot		
LWL - Erdseil		
Kabelabschnitt außer Betrieb-schwarz		a.B.
Ltg.-Bez.	Typ/Anzahl Adern/Querschnitt	

Trink-/Rohwasserversorgung		
TW-Leitung - Druckzonenabhängig		
Rohwasser		
Fremdleitungen		
Drainageleitung - schwarz		
Leitung außer Betrieb - braun		a.B.
Ltg.-Bez.	Ltg. Funktion/ DN/ Material/ Verlegejahr	

Abwasser		
Mischwasserleitung, Freispiegel		
Schmutzwasserleitung, Freispiegel		
Regenwasserleitung, Freispiegel		
Schmutzwasserleitung, Druckrohr		
Hausanschlussleitung, Mischwasser		
Hausanschlussleitung, Schmutzwasser		
Hausanschlussleitung, Regenwasser		
Abwasserleitung außer Betrieb - grau		
Abwasserleitung Lage unbekannt - grün		

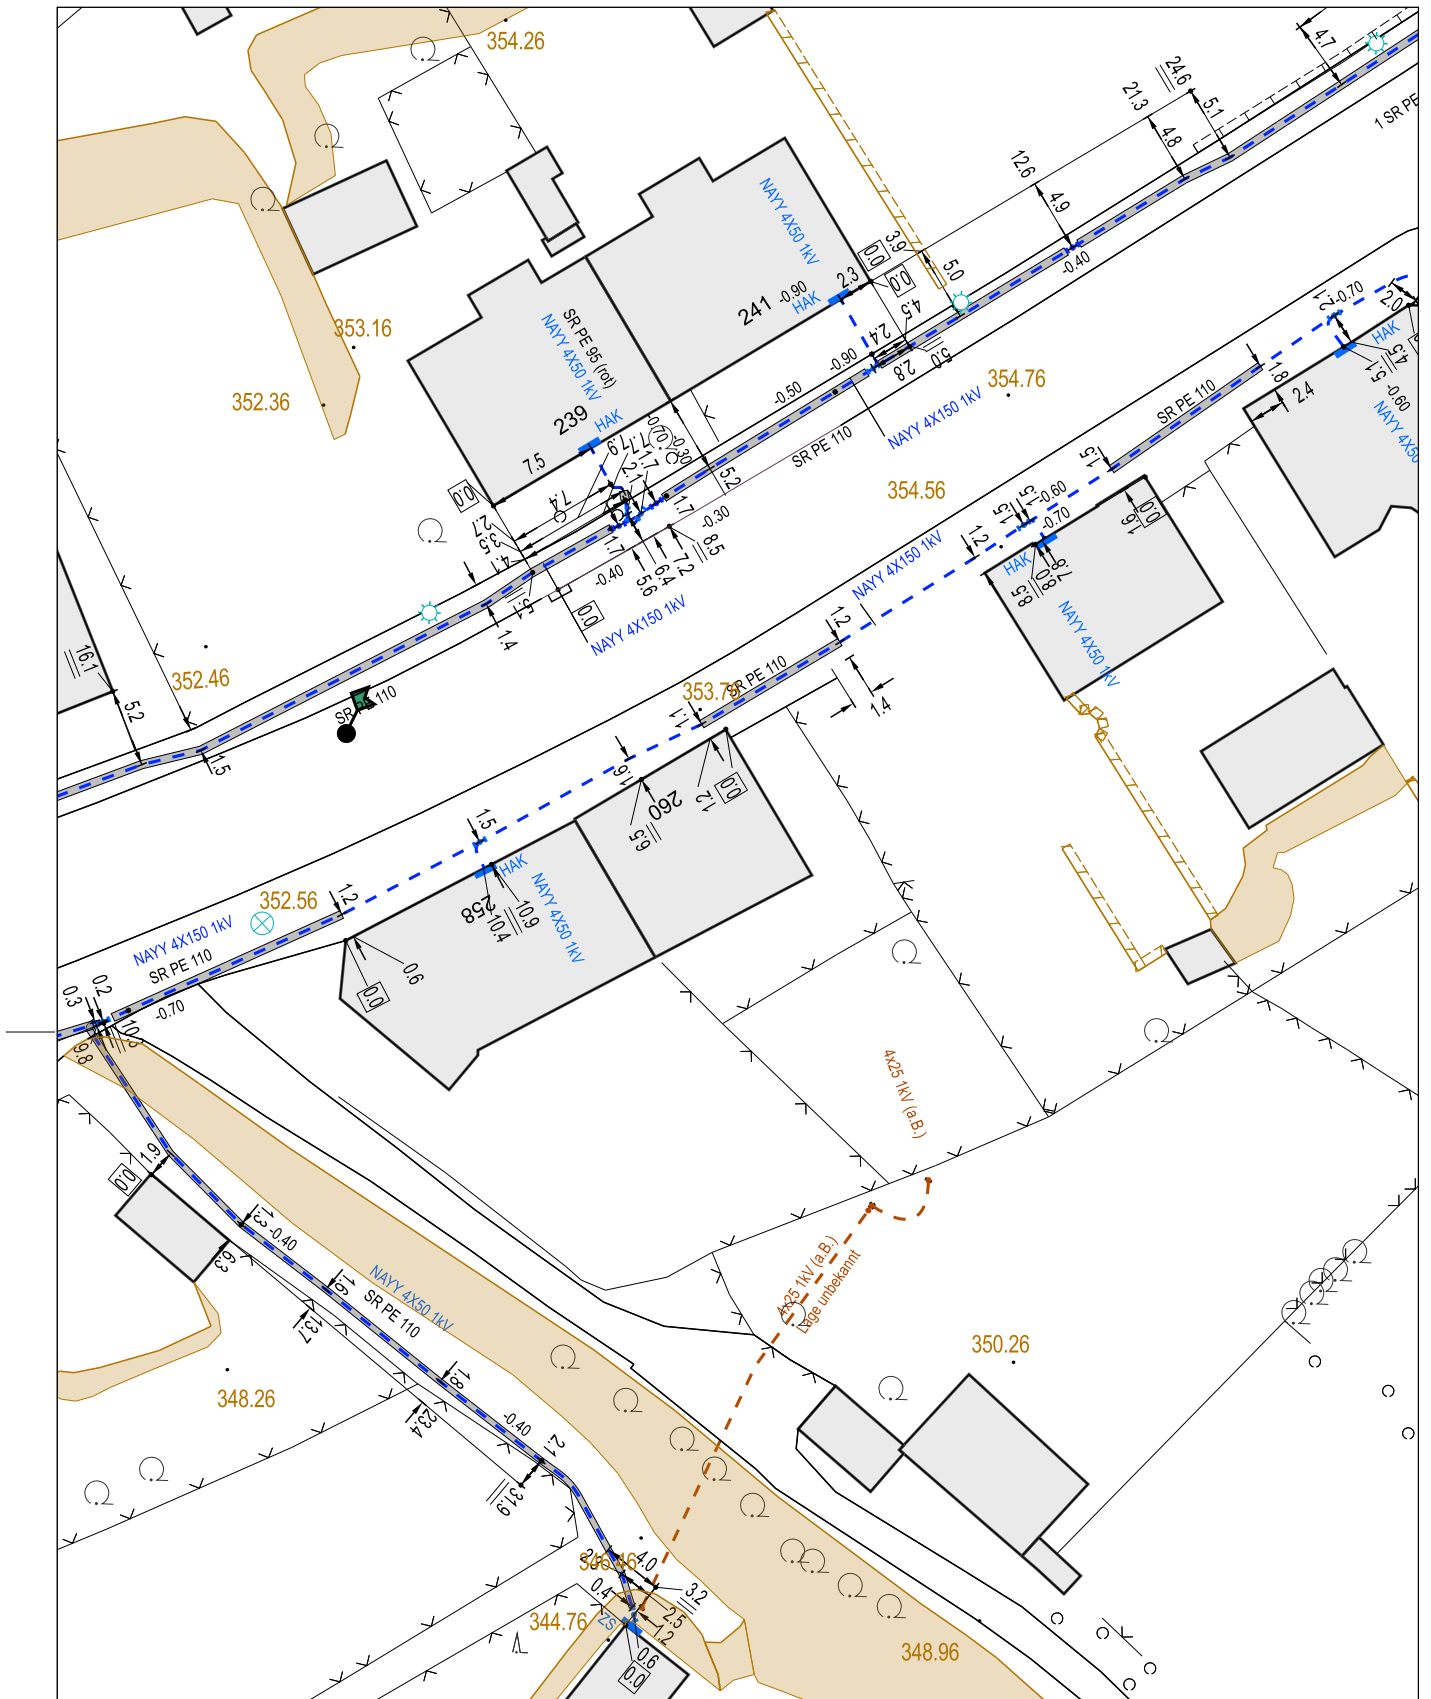

Bei der Anwendung einer grabenlosen Bauweise/Bohrung ist immer eine örtliche, nachweispflichtige Einweisung der betroffenen Sparten erforderlich!

Angegebene Verlegetiefen entsprechen dem Stand der Errichtung und sind vor Baubeginn zu überprüfen.

inetz
Ein Unternehmen von eins



Die Angaben in den überreichten Plänen haben keinen Anspruch auf Vollständigkeit und Genauigkeit
Flurgrenzen nur für Übersichtszwecke. Keine amtliche Karte. Plan zur Maßentnahme nicht geeignet.
Zur Wahrung der Urheberrechte ist die Anfertigung von Kopien, auch auszugsweise nur mit Zustimmung des Herausgebers zulässig
Achtung! Im Einflusbereich können Anlagen anderer Versorgungsunternehmen liegen.
Höhenangaben in DHNN16

Gemeinde: Chemnitz
Frankenberger Straße 260

Datum: 4.11.2024


Reg-Nr.: 0128021

Maßstab: 1:500

Sparte: Strom

Blattnummer: 01

Gas	0800 1111 489 20
Strom/ Bel.	0800 1111 489 10/11
FW/FK	0800 1111 489 40
Nahwärme	0800 1111 489 90
Trinkwasser	0800 1111 489 30
Abwasser	0800 1111 489 70
Kommunikation	0800 1111 489 80
Glasfaser	0800 1111 489 80
Rohwasser	(0371) 525 3491

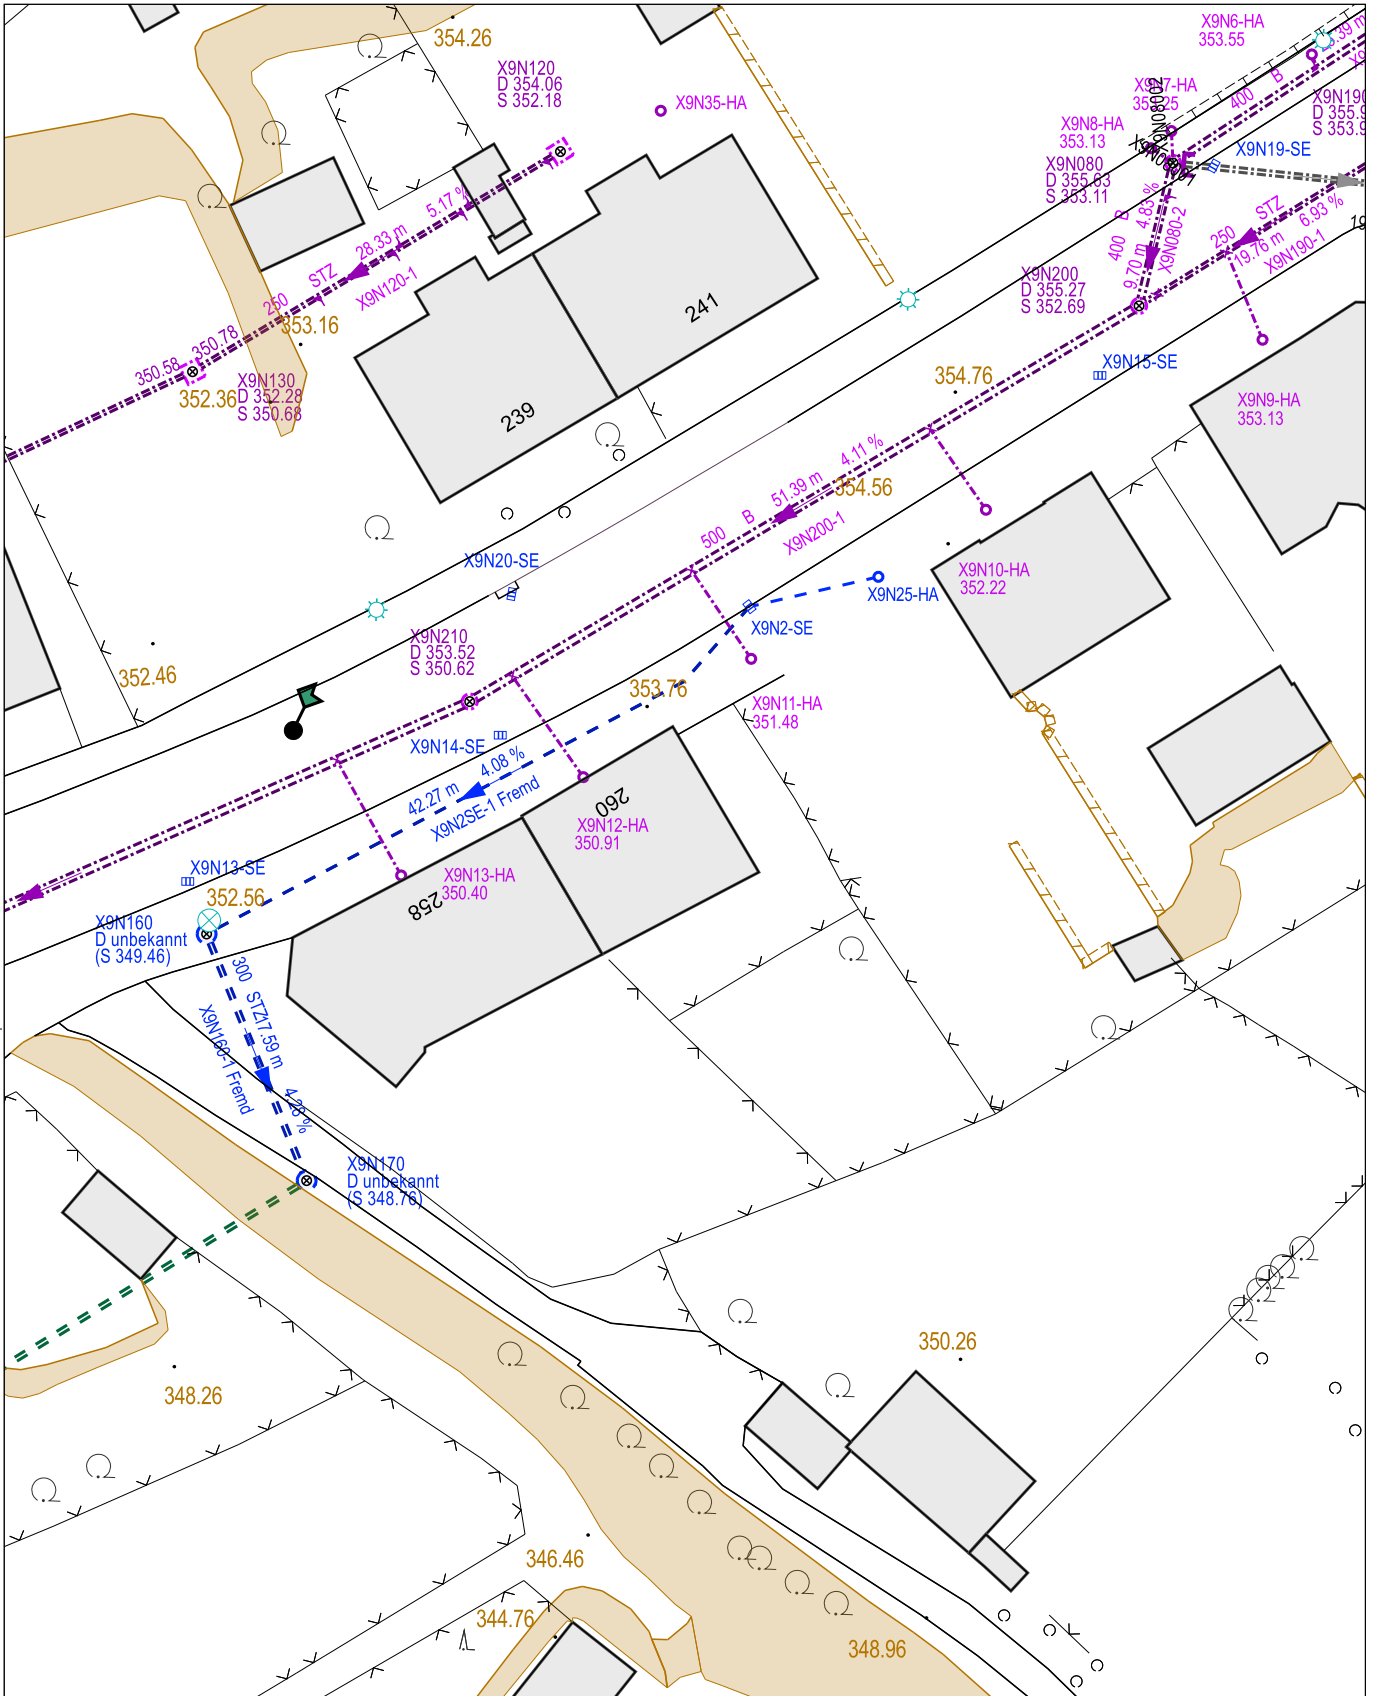

Bei der Anwendung einer grabenlosen Bauweise/Bohrung ist immer eine örtliche, nachweispflichtige Einweisung der betroffenen Sparten erforderlich!

Angegebene Verlegetiefen entsprechen dem Stand der Errichtung und sind vor Baubeginn zu überprüfen.

Ein Unternehmen von eins

Die Angaben in den überreichten Plänen haben keinen Anspruch auf Vollständigkeit und Genauigkeit

Flurgrenzen nur für Übersichtszwecke. Keine amtliche Karte. Plan zur Maßentnahme nicht geeignet.

Zur Wahrung der Urheberrechte ist die Anfertigung von Kopien, auch auszugsweise nur mit Zustimmung des Herausgebers zulässig

Achtung! Im Einflusbereich können Anlagen anderer Versorgungsunternehmen liegen.

Höhenangaben in DHNN16

Gemeinde: Chemnitz
Frankenberger Straße 260

Datum: 4.11.2024

Reg.-Nr.: 0128021


Maßstab: 1:500

Sparte: Abwasser

Blattnummer: 01

Gas	0800 1111 489 20
Strom/ Bel.	0800 1111 489 10/11
FW/FK	0800 1111 489 40
Nahwärme	0800 1111 489 90
Trinkwasser	0800 1111 489 30
Abwasser	0800 1111 489 70
Kommunikation	0800 1111 489 80
Glasfaser	0800 1111 489 80
Rohwasser	(0371) 525 3491

Die Auskunft ist gültig bis 3 Monate ab Auskunftsdatum

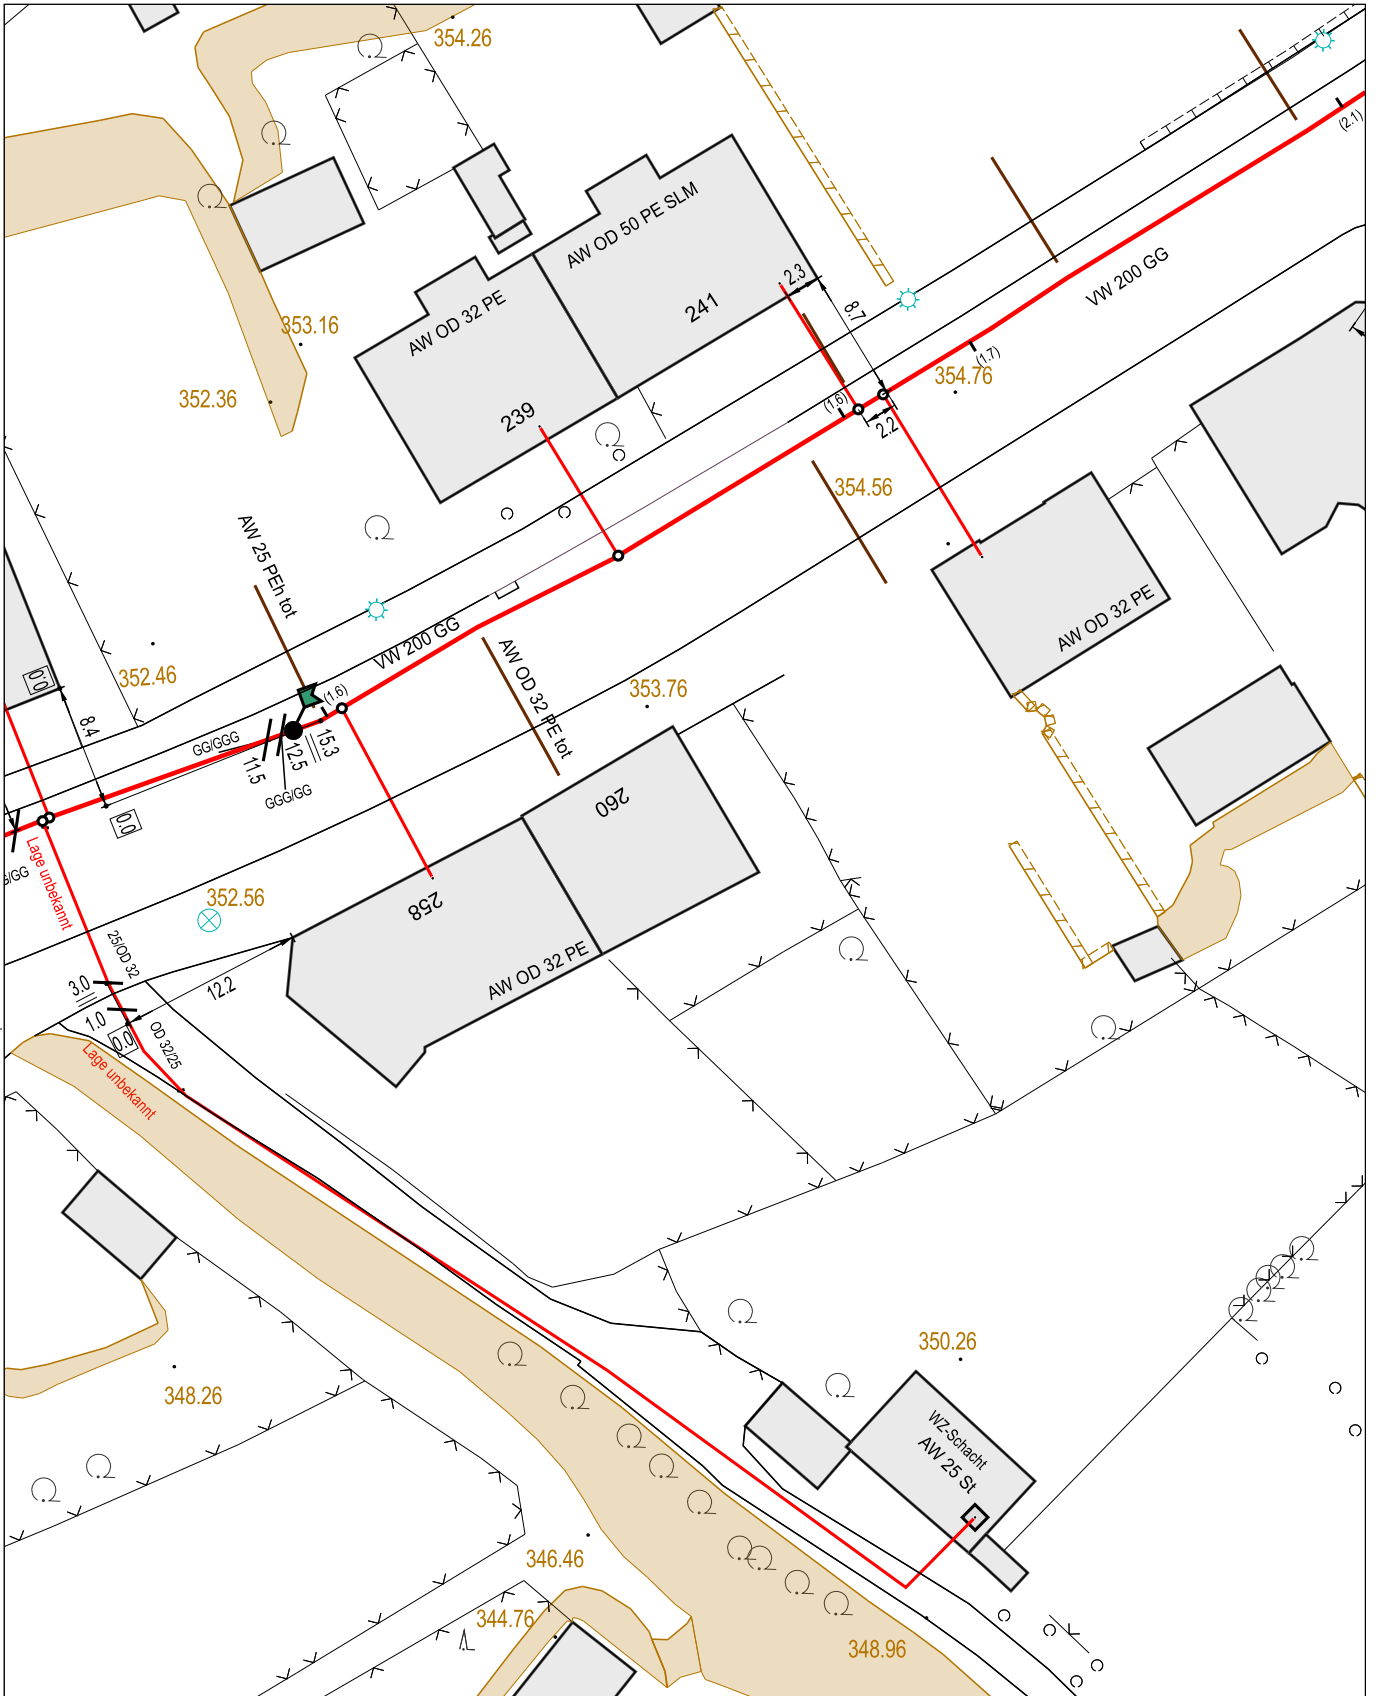

Bei der Anwendung einer grabenlosen Bauweise/Bohrung ist immer eine örtliche, nachweispflichtige Einweisung der betroffenen Sparten erforderlich!

Angegebene Verlegetiefen entsprechen dem Stand der Errichtung und sind vor Baubeginn zu überprüfen.

inetz
Ein Unternehmen von eins

Die Angaben in den überreichten Plänen haben keinen Anspruch auf Vollständigkeit und Genauigkeit

Flurgrenzen nur für Übersichtszwecke. Keine amtliche Karte. Plan zur Maßentnahme nicht geeignet.

Zur Wahrung der Urheberrechte ist die Anfertigung von Kopien, auch auszugsweise nur mit Zustimmung des Herausgebers zulässig

Achtung! Im Einflusbereich können Anlagen anderer Versorgungsunternehmen liegen.

Höhenangaben in DHNN16

Gemeinde: Chemnitz
Frankenberger Straße 260

Datum: 4.11.2024

Reg-Nr.: 0128021


Maßstab: 1:500

Sparte: Trinkwasser

Blattnummer: 01

Gas	0800 1111 489 20
Strom/ Bel.	0800 1111 489 10/11
FW/FK	0800 1111 489 40
Nahwärme	0800 1111 489 90
Trinkwasser	0800 1111 489 30
Abwasser	0800 1111 489 70
Kommunikation	0800 1111 489 80
Glasfaser	0800 1111 489 80
Rohwasser	(0371) 525 3491

Die Auskunft ist gültig bis 3 Monate ab Auskunftsdatum

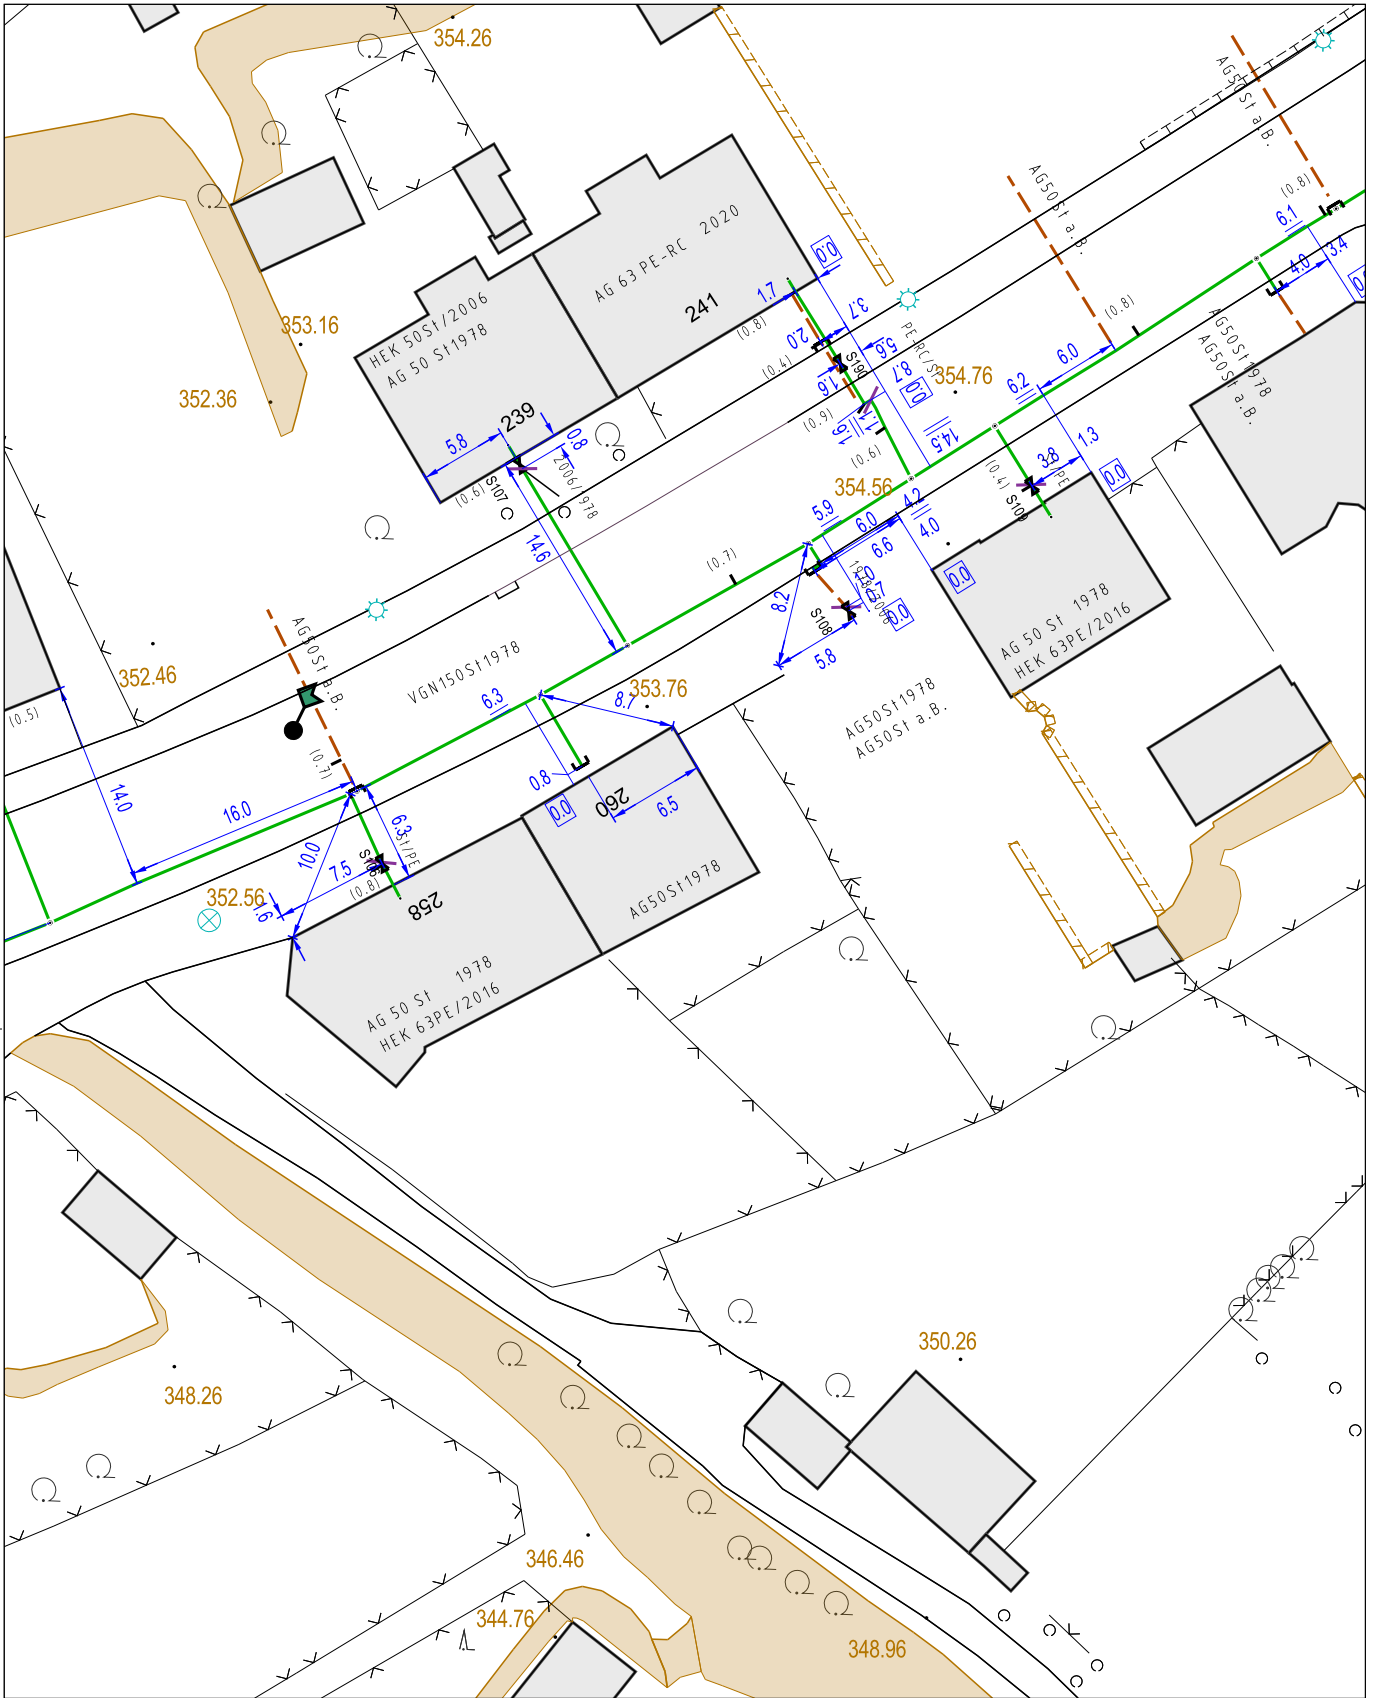

Bei der Anwendung einer grabenlosen Bauweise/Bohrung ist immer eine örtliche, nachweispflichtige Einweisung der betroffenen Sparten erforderlich!


Angegebene Verlegetiefen entsprechen dem Stand der Errichtung und sind vor Baubeginn zu überprüfen.

inetz
Ein Unternehmen von eins

Die Angaben in den überreichten Plänen haben keinen Anspruch auf Vollständigkeit und Genauigkeit
 Flurgrenzen nur für Übersichtszwecke. Keine amtliche Karte. Plan zur Maßentnahme nicht geeignet.
 Zur Wahrung der Urheberrechte ist die Anfertigung von Kopien, auch auszugsweise nur mit Zustimmung des Herausgebers zulässig
 Achtung! Im Einflusbereich können Anlagen anderer Versorgungsunternehmen liegen.
 Höhenangaben in DHNN16

Gemeinde: Chemnitz Frankenberger Straße 260	
Datum: 4.11.2024	Gas 0800 1111 489 20
Reg-Nr.: 0128021	Strom/ Bel. 0800 1111 489 10/11
Maßstab: 1:500	FW/FK 0800 1111 489 40
Sparte: Gas	Nahwärme 0800 1111 489 90
Blattnummer: 01	Trinkwasser 0800 1111 489 30
	Abwasser 0800 1111 489 70
	Kommunikation 0800 1111 489 80
	Glasfaser 0800 1111 489 80
	Rohwasser (0371) 525 3491

Die Auskunft ist gültig bis 3 Monate ab Auskunftsdatum

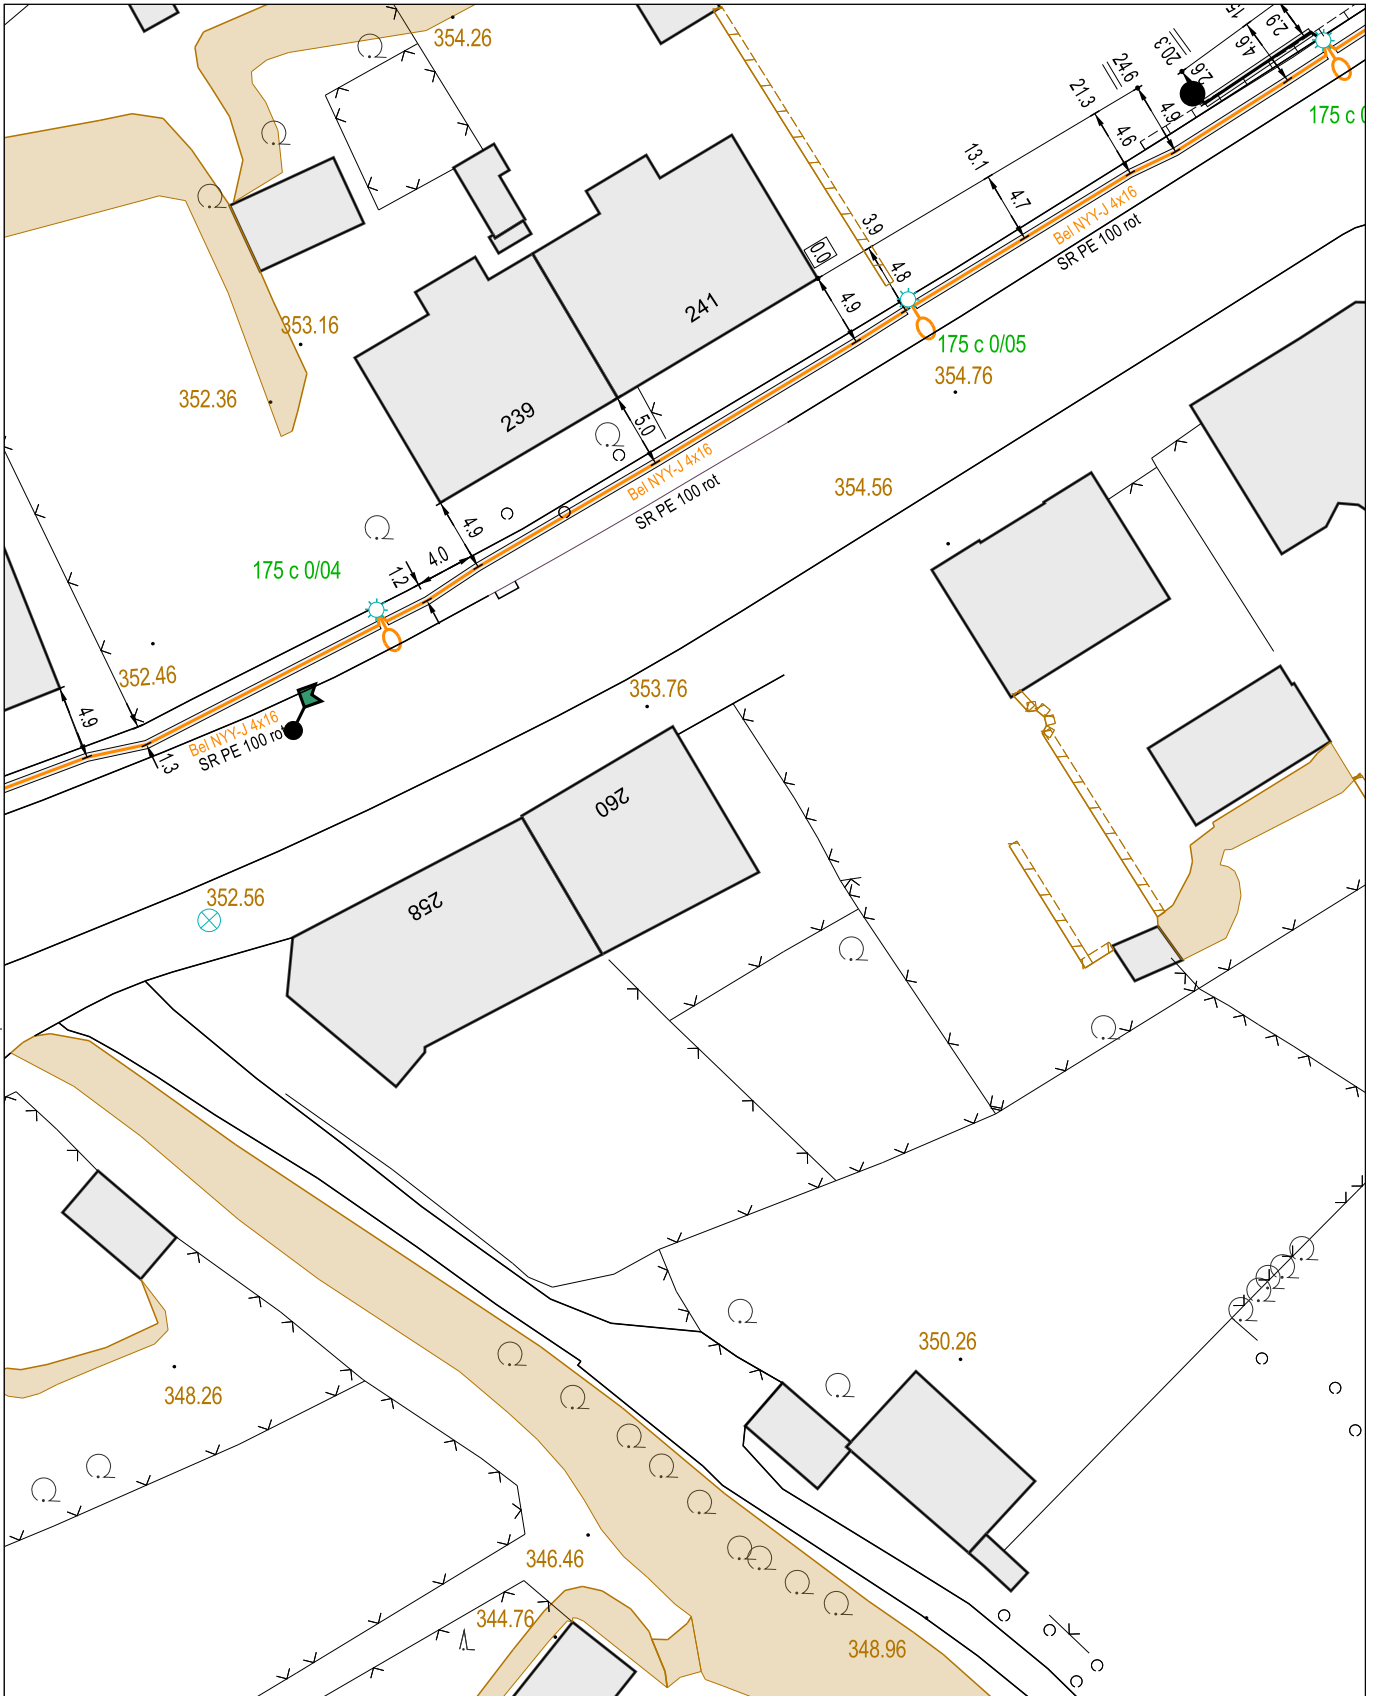

Bei der Anwendung einer grabenlosen Bauweise/Bohrung ist immer eine örtliche, nachweispflichtige Einweisung der betroffenen Sparten erforderlich!

Angegebene Verlegetiefen entsprechen dem Stand der Errichtung und sind vor Baubeginn zu überprüfen.

inetz
Ein Unternehmen von eins

Die Angaben in den überreichten Plänen haben keinen Anspruch auf Vollständigkeit und Genauigkeit
 Flurgrenzen nur für Übersichtszwecke. Keine amtliche Karte. Plan zur Maßentnahme nicht geeignet.
 Zur Wahrung der Urheberrechte ist die Anfertigung von Kopien, auch auszugsweise nur mit Zustimmung des Herausgebers zulässig
 Achtung! Im Einflusbereich können Anlagen anderer Versorgungsunternehmen liegen.
 Höhenangaben in DHNN16

Gemeinde: Chemnitz
 Frankenberger Straße 260

Datum: 4.11.2024


Reg-Nr.: 0128021

Maßstab: 1:500

Sparte: Beleuchtung

Blattnummer: 01

Gas	0800 1111 489 20
Strom/ Bel.	0800 1111 489 10/11
FW/FK	0800 1111 489 40
Nahwärme	0800 1111 489 90
Trinkwasser	0800 1111 489 30
Abwasser	0800 1111 489 70
Kommunikation	0800 1111 489 80
Glasfaser	0800 1111 489 80
Rohwasser	(0371) 525 3491

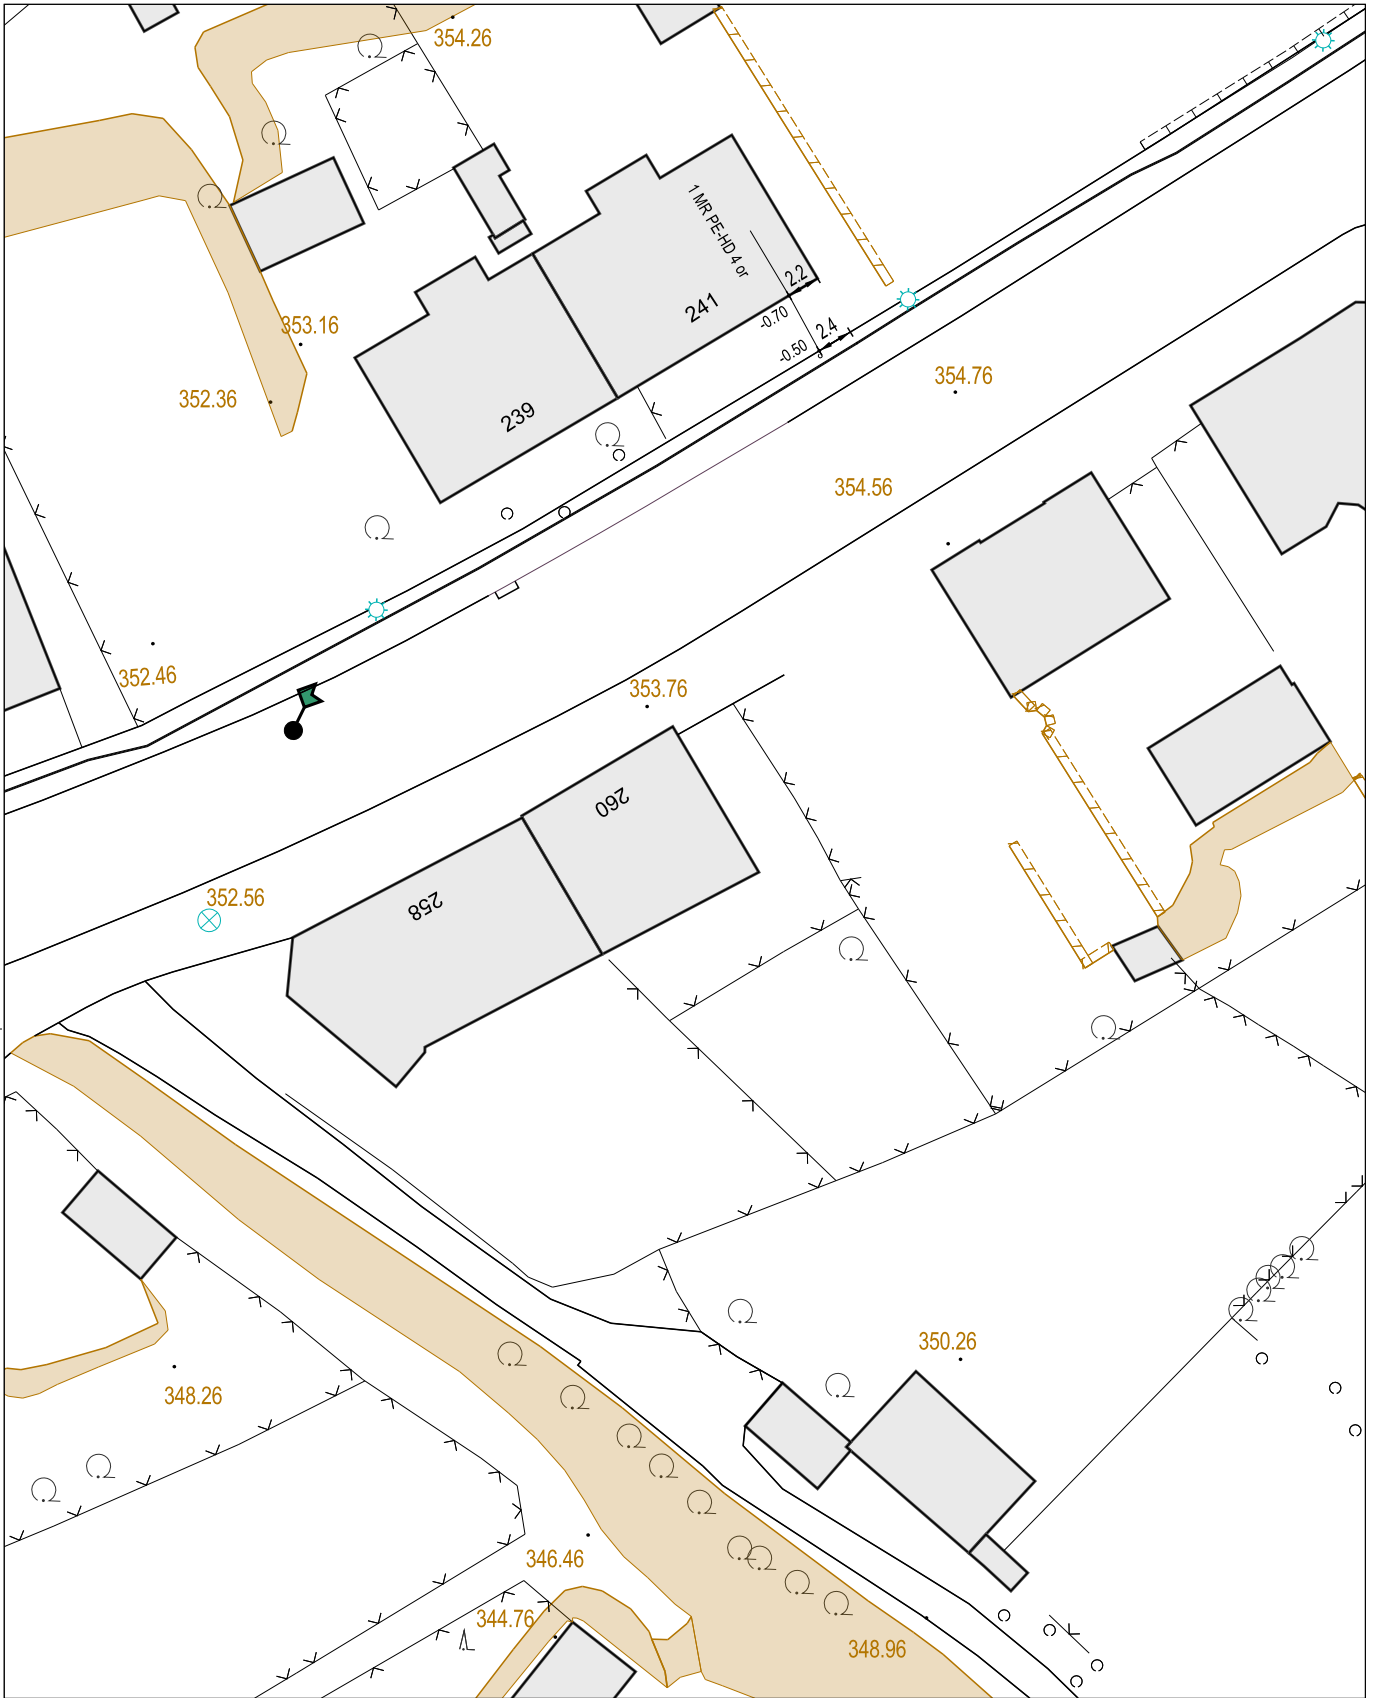

Bei der Anwendung einer grabenlosen Bauweise/Bohrung ist immer eine örtliche, nachweispflichtige Einweisung der betroffenen Sparten erforderlich!


Angegebene Verlegetiefen entsprechen dem Stand der Errichtung und sind vor Baubeginn zu überprüfen.

inetz
Ein Unternehmen von eins

Die Angaben in den überreichten Plänen haben keinen Anspruch auf Vollständigkeit und Genauigkeit
Flurgrenzen nur für Übersichtszwecke. Keine amtliche Karte. Plan zur Maßentnahme nicht geeignet.
Zur Wahrung der Urheberrechte ist die Anfertigung von Kopien, auch auszugsweise nur mit Zustimmung des Herausgebers zulässig
Achtung! Im Einflusbereich können Anlagen anderer Versorgungsunternehmen liegen.
Höhenangaben in DHNN16

Gemeinde: Chemnitz Frankenberger Straße 260	
Datum: 4.11.2024	Gas 0800 1111 489 20
Reg-Nr.: 0128021	Strom/ Bel. 0800 1111 489 10/11
Maßstab: 1:500	FW/FK 0800 1111 489 40
Sparte: Kommunikation	Nahwärme 0800 1111 489 90
Blattnummer: 01	Trinkwasser 0800 1111 489 30
	Abwasser 0800 1111 489 70
	Kommunikation 0800 1111 489 80
	Glasfaser 0800 1111 489 80
	Rohwasser (0371) 525 3491

Die Auskunft ist gültig bis 3 Monate ab Auskunftsdatum

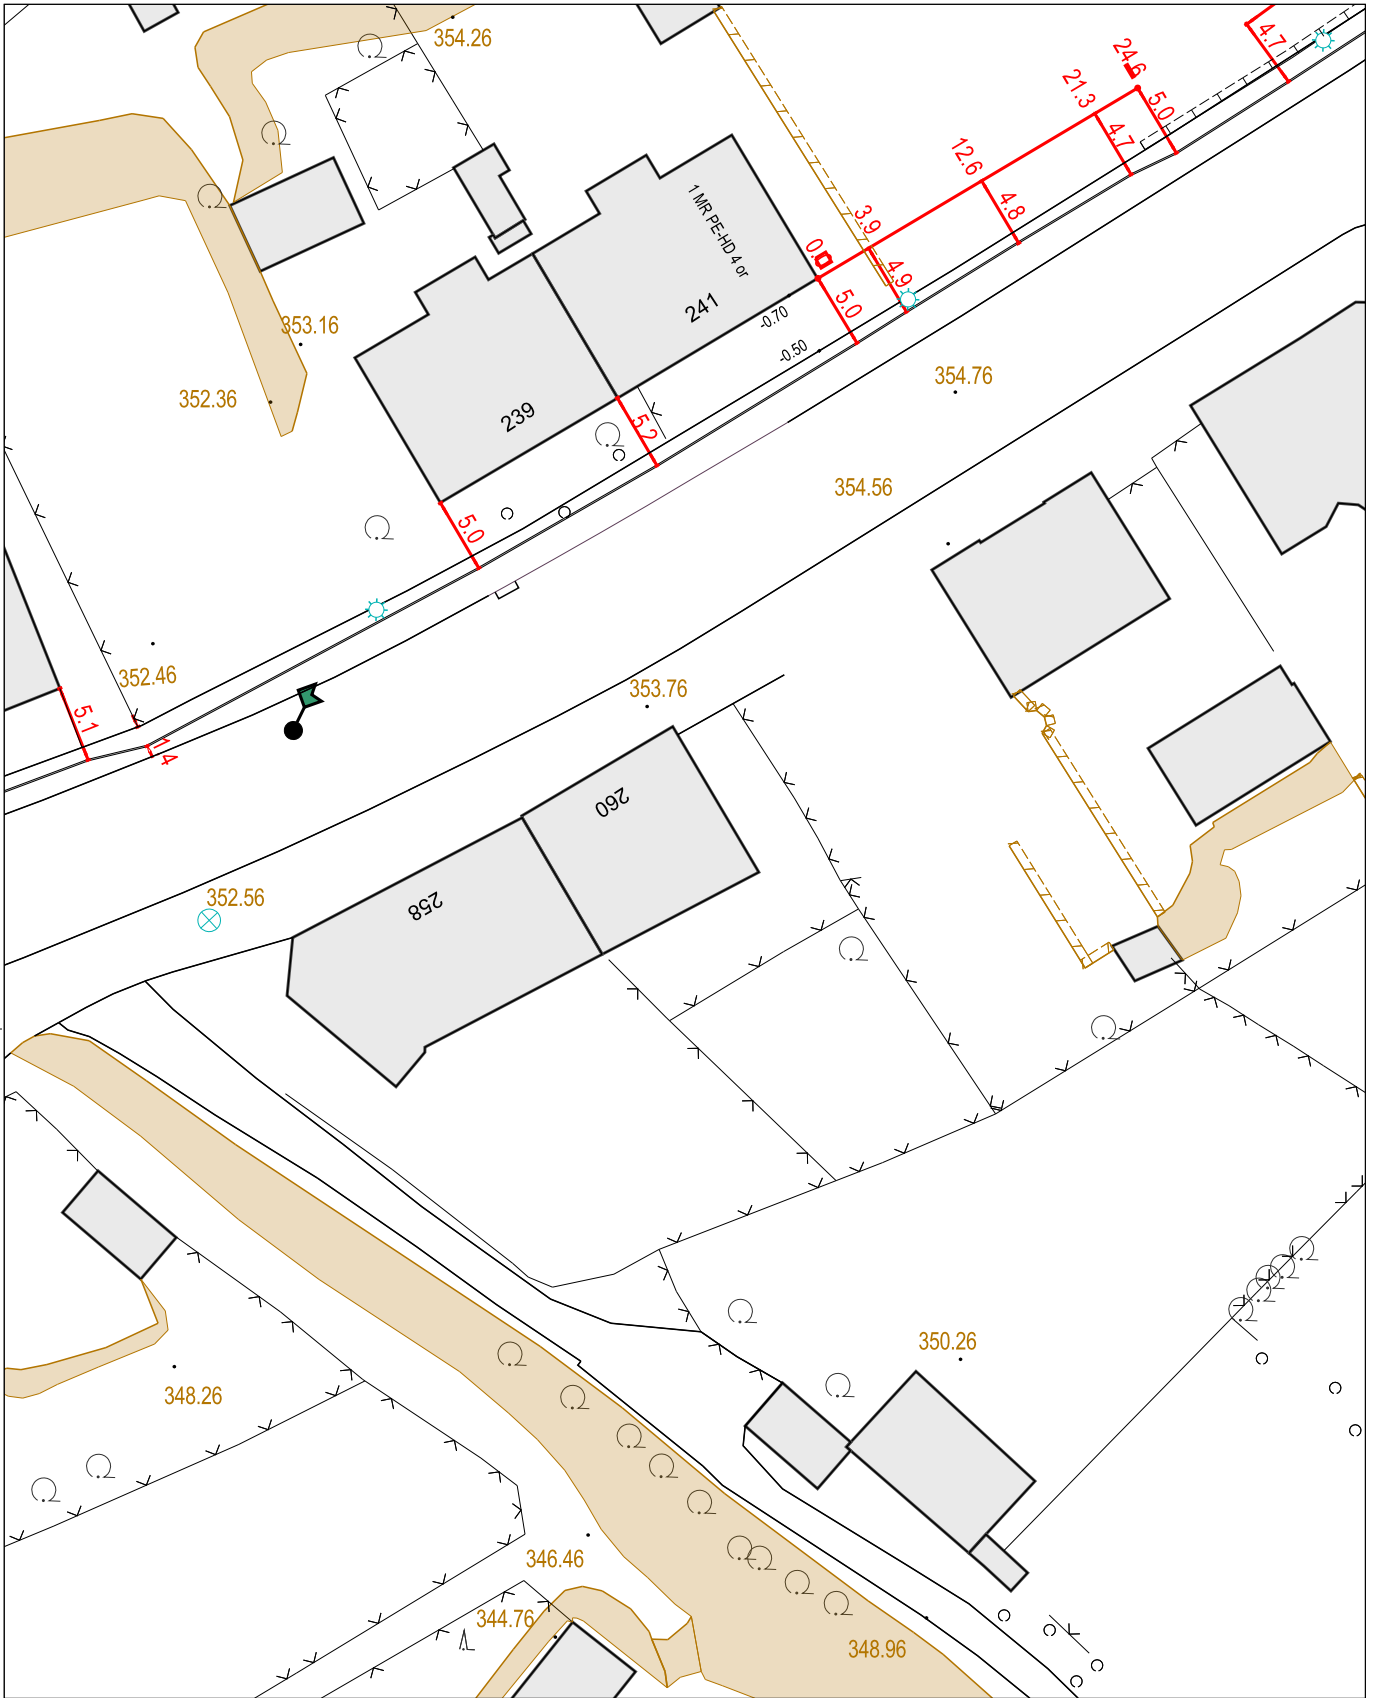

Bei der Anwendung einer grabenlosen Bauweise/Bohrung ist immer eine örtliche, nachweispflichtige Einweisung der betroffenen Sparten erforderlich!

Angegebene Verlegetiefen entsprechen dem Stand der Errichtung und sind vor Baubeginn zu überprüfen.

inetz
Ein Unternehmen von eins

Die Angaben in den überreichten Plänen haben keinen Anspruch auf Vollständigkeit und Genauigkeit.
Flurgrenzen nur für Übersichtszwecke. Keine amtliche Karte. Plan zur Maßentnahme nicht geeignet.
Zur Wahrung der Urheberrechte ist die Anfertigung von Kopien, auch auszugsweise nur mit Zustimmung des Herausgebers zulässig.
Achtung! Im Einflusbereich können Anlagen anderer Versorgungsunternehmen liegen.
Höhenangaben in DHNN16

Gemeinde: Chemnitz Frankenberger Straße 260	
Datum: 4.11.2024	Gas 0800 1111 489 20
Reg-Nr.: 0128021	Strom/ Bel. 0800 1111 489 10/11
Maßstab: 1:500	FW/FK 0800 1111 489 40
Sparte: KN_Gf_Bemassung	Nahwärme 0800 1111 489 90
Blattnummer: 01	Trinkwasser 0800 1111 489 30
	Abwasser 0800 1111 489 70
	Kommunikation 0800 1111 489 80
	Glasfaser 0800 1111 489 80
	Rohwasser (0371) 525 3491

Die Auskunft ist gültig bis 3 Monate ab Auskunftsdatum