


Grundrisse (Skizzen)

Kellergeschoss

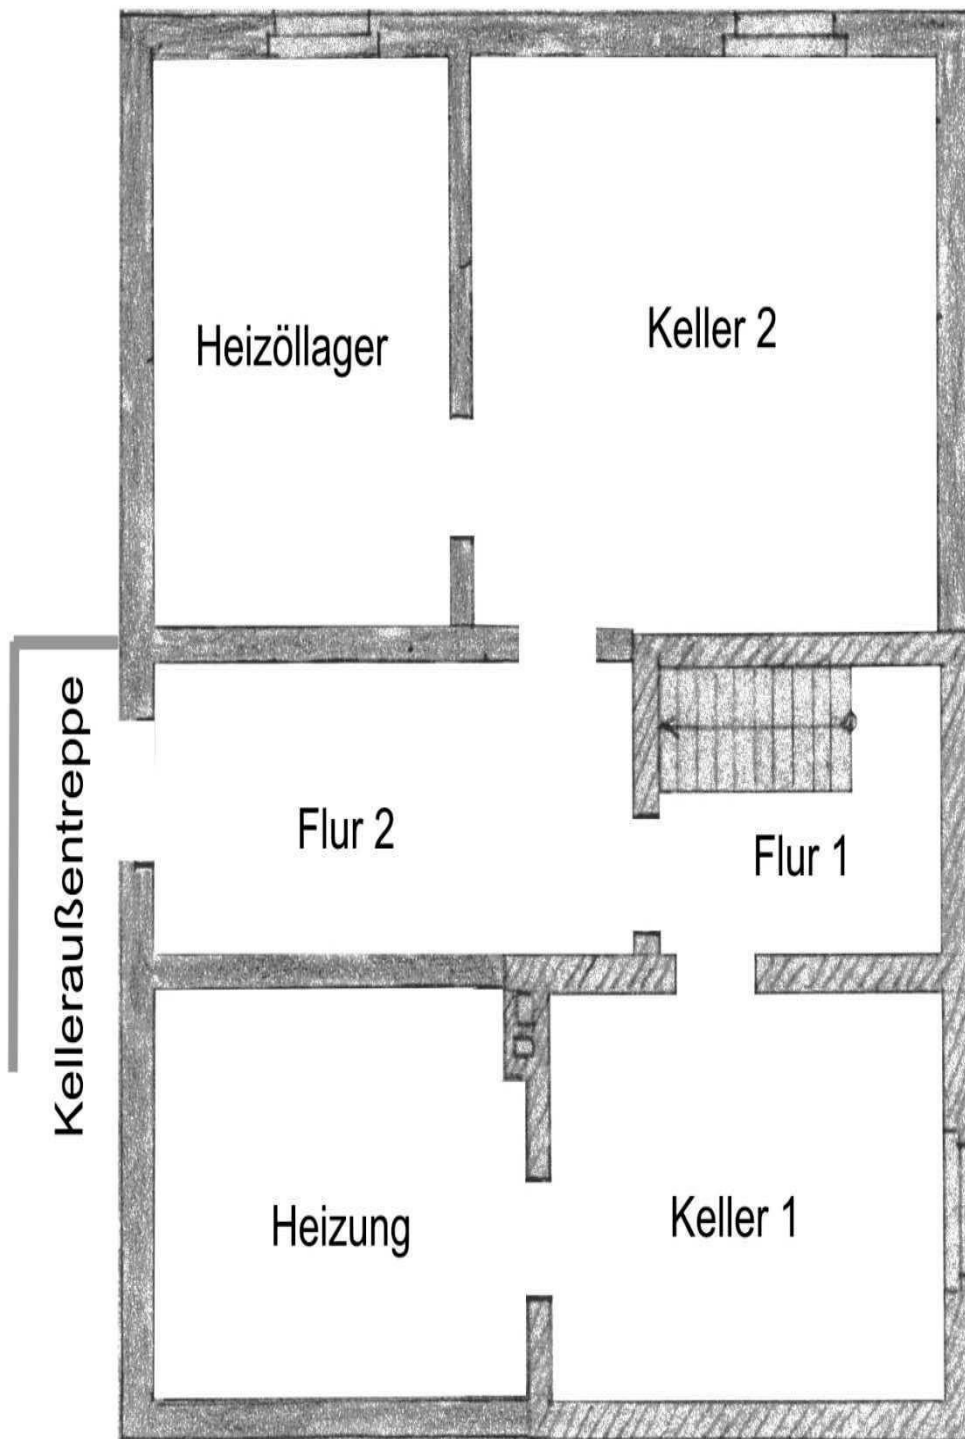

Grundriss gemäß Bauakte