


	365	5,635	365	7	2,01	7	1,115	1,26	1,74	4,01	1,115
		3,76	1,30		1,26		1,26			2,135	
	3,25	2,135			2,15		3,675	24		4,41	24 675

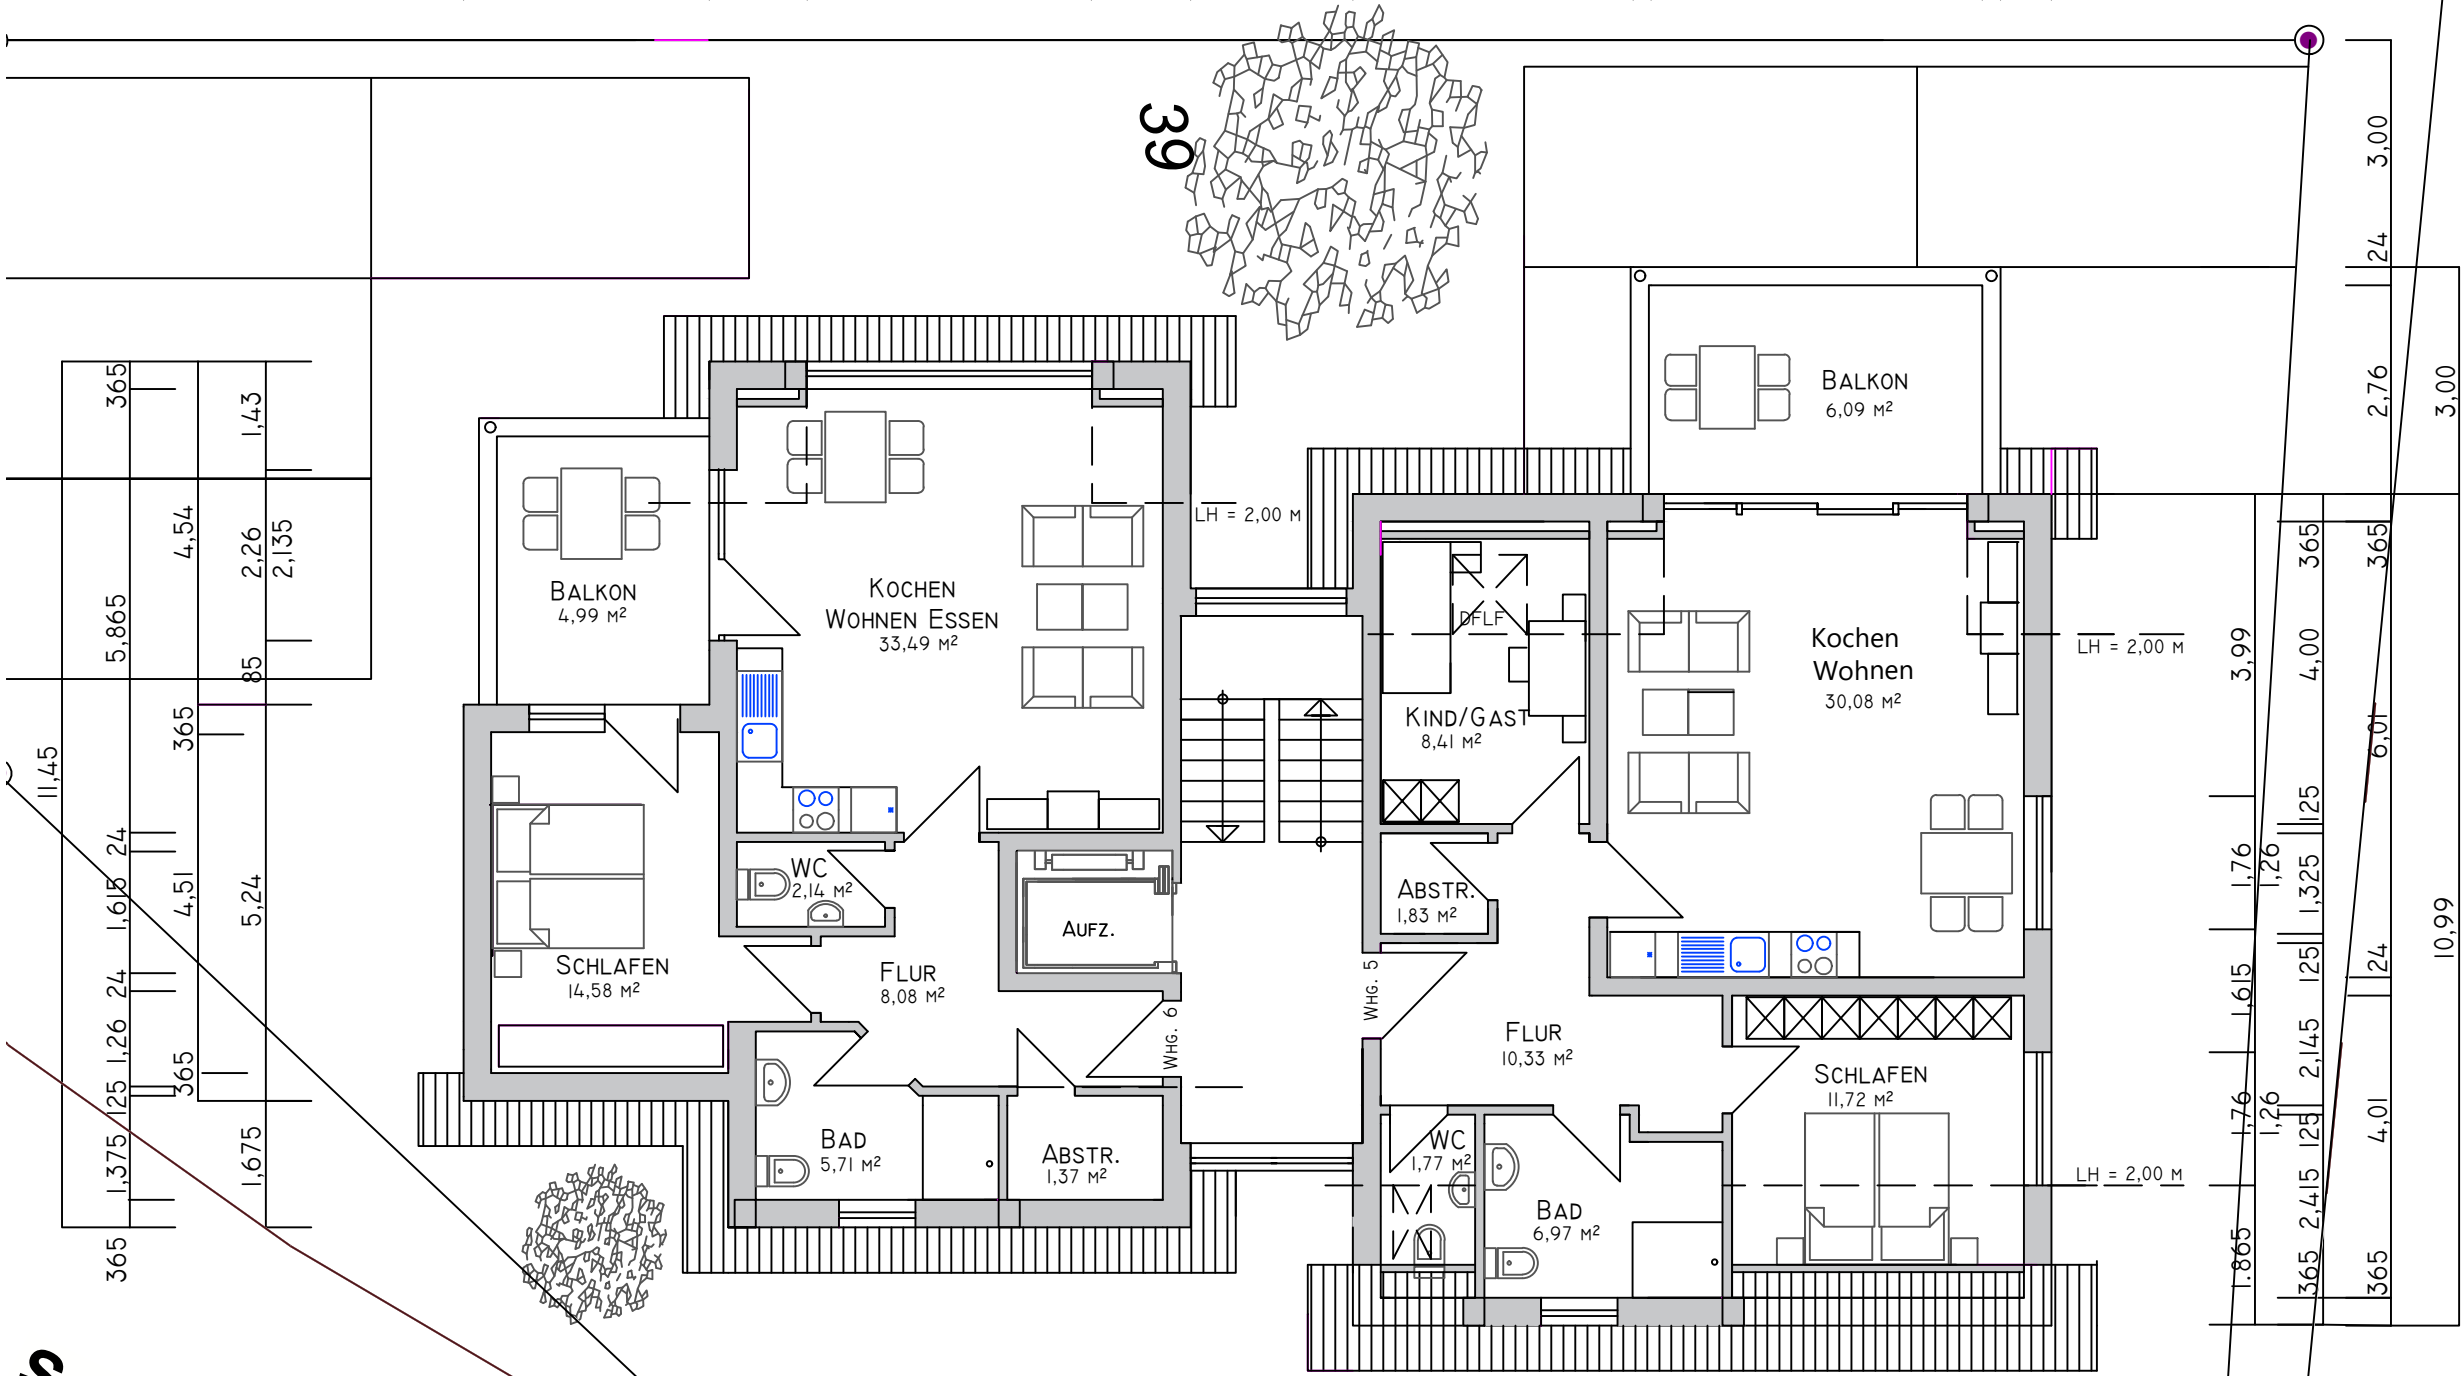

**Schützenstraße**

WOHNUNG 2 70,29 m<sup>2</sup>

WOHNUNG 1 77,20 m<sup>2</sup>

	3,50	1,115	1,01	1,74	1,01	1,24	2,15	1,46	1,03	1,01	1,67	4,07
			1,26		1,26		2,135			1,26		
365	3,135	365	3,20	125	2,06	365	2,15	365	1,25	125	3,15	125
												3,86

## BAUANTRAG

BAUVORHABEN:  
NEUBAU MEHRFAMILIENHAUS  
MIT 6 WOHNUNGEN

---

BAUHERR:  
HT BAUEN U. WOHNEN GMBH  
GRÜNER BAUM 38  
57234 WILNSDORF

---

PLANINHALT  
GRUNDRISS  
ERDGESCHOSS /  
OBERGESCHOSS

M. 1 : 100

---

DATUM:  
01.12.2025

---

DER BAUHERR:

---

Architekt Dipl. - Ing. Helmut Vitt  
Staatlich anerkannter Sachverständiger für  
Schall- und Wärmeschutz  
Wiesenstraße 49 57234 Wilnsdorf  
tel. 02737-93793 architekt-h.vitt@t-online.de