



DIESER GRUNDRISS WURDE OHNE JEDLICHE GARANTIE DELIEFERT. HOMESK GEWÄHRT KEINE GARANTIE, EINSCHLISSLICH, OHNE SICH JEDOCH DARAU ZU BESCHRÄNKEN, GARANTIEN, DIE DIE QUALITÄT UND DIE PRÄZISION DER ABMESSUNGEN BETREFFEN.

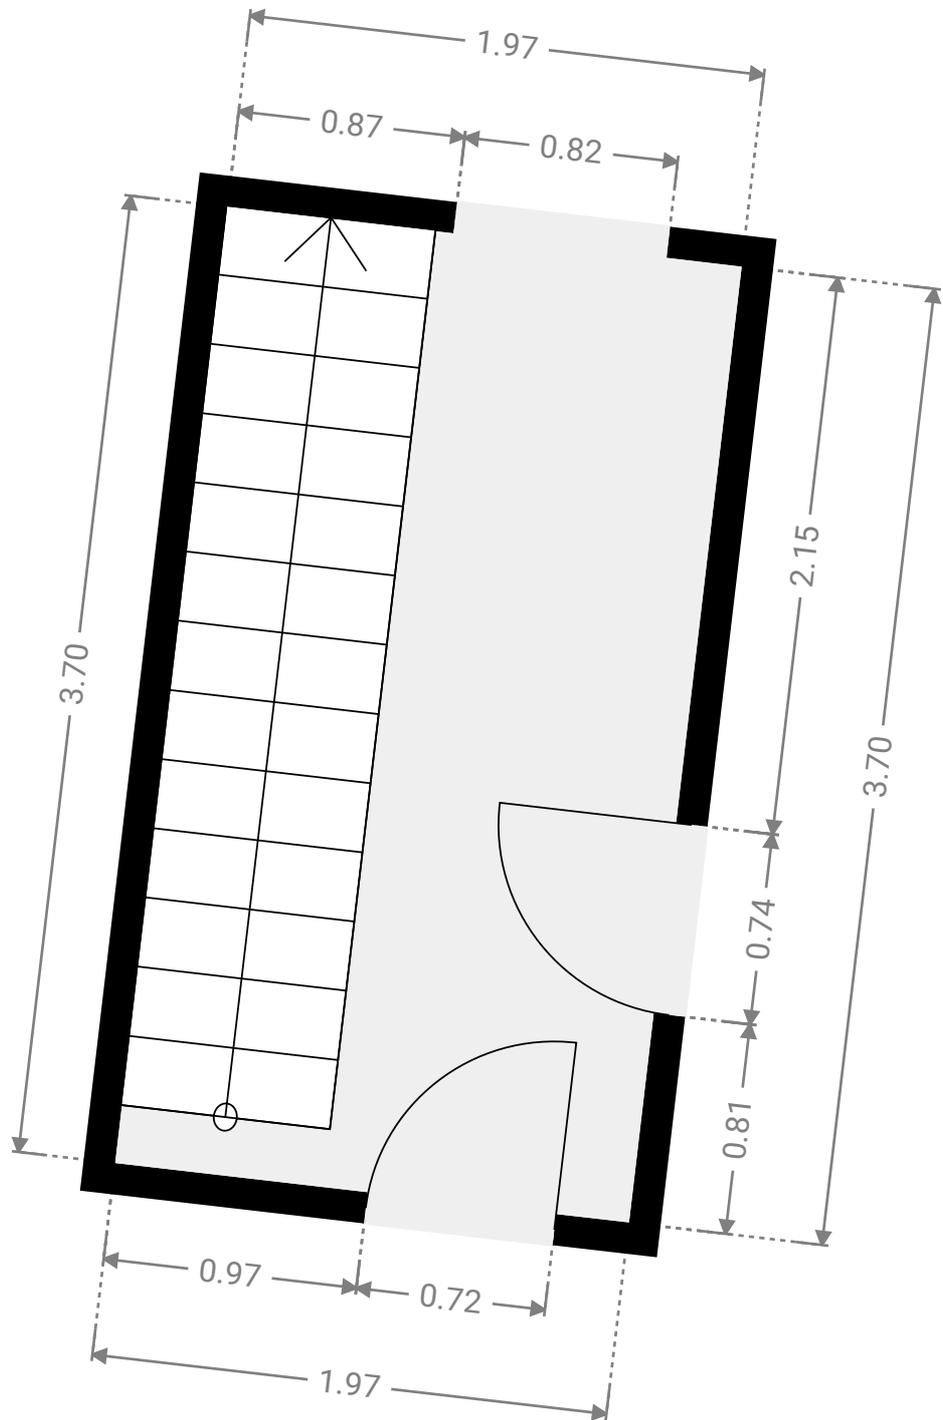

▼ Eingangsbereich
Erdgeschoss

BREITE: 1.97 m • LÄNGE: 3.70 m • DECKENHÖHE: 2.79 m
BEREICH: 7.29 m² • UMFANG: 11.33 m

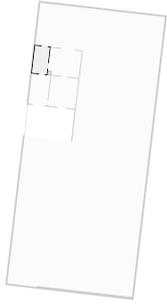



DIESER GRUNDRISS WURDE OHNE JEDLICHE GARANTIE DELIEFERT. HOMESK GEWÄHRT KEINE GARANTIE, EINSCHLISSLICH, OHNE SICH JEDOCH DARAUF ZU BESCHRÄNKEN, GARANTIEN, DIE DIE QUALITÄT UND DIE PRÄZISION DER ABMESSUNGEN BETREFFEN.



1:29
Page 2/19

▼ **Esszimmer**
Erdgeschoss

BREITE: 4.27 m • LÄNGE: 3.69 m • DECKENHÖHE: 2.83 m
BEREICH: 15.43 m² • UMFANG: 15.91 m

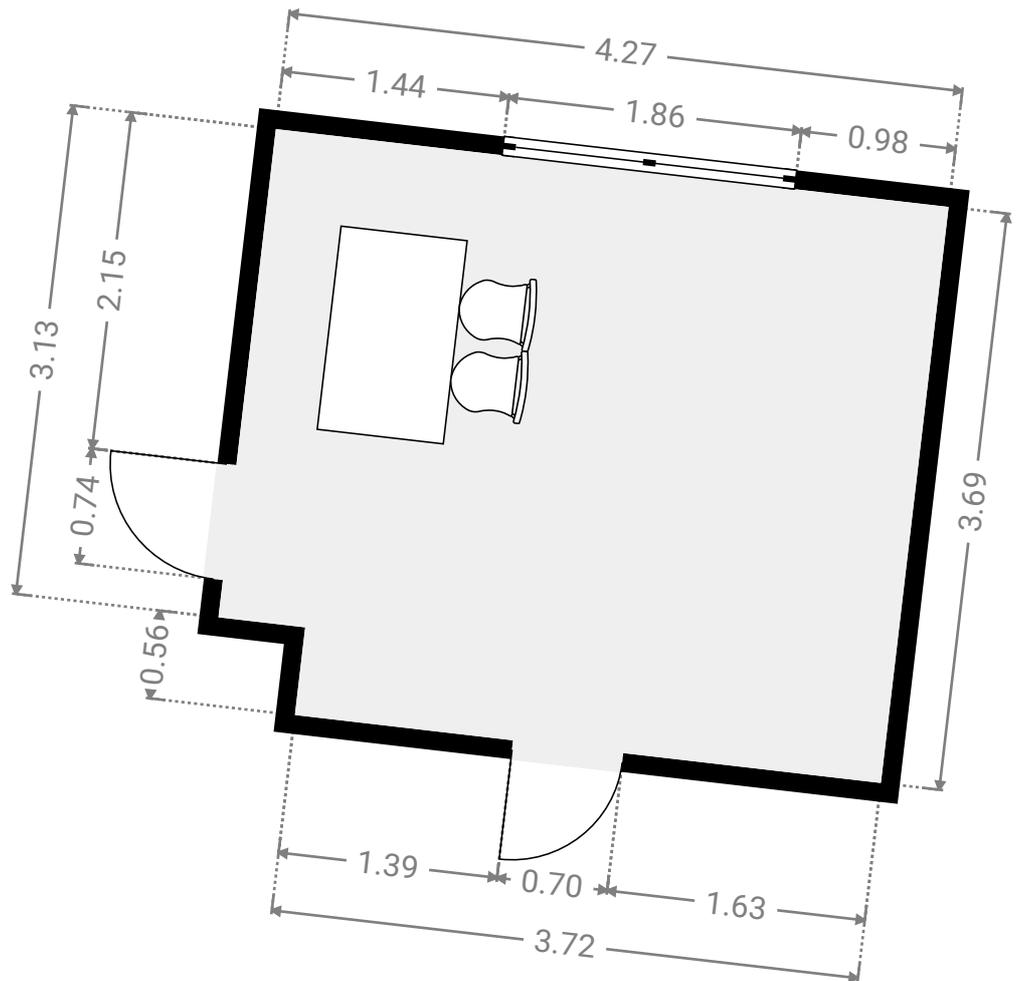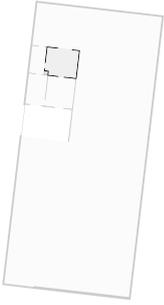

DIESER GRUNDRISS WURDE OHNE JEDLICHE GARANTIE GELIEFERT. HOMESK GEWÄHRT KEINE GARANTIE, EINSCHLIESSLICH, OHNE SICH JEDOCH DARAUF ZU BESCHRÄNKEN, GARANTIEN, DIE DIE QUALITÄT UND DIE PRÄZISION DER ABMESSUNGEN BETREFFEN.





1:48


Page 3/19

▼ **Garage**
Erdgeschoss

BREITE: 3.00 m • LÄNGE: 7.67 m • DECKENHÖHE: 3.72 m
BEREICH: 23.01 m² • UMFANG: 21.34 m

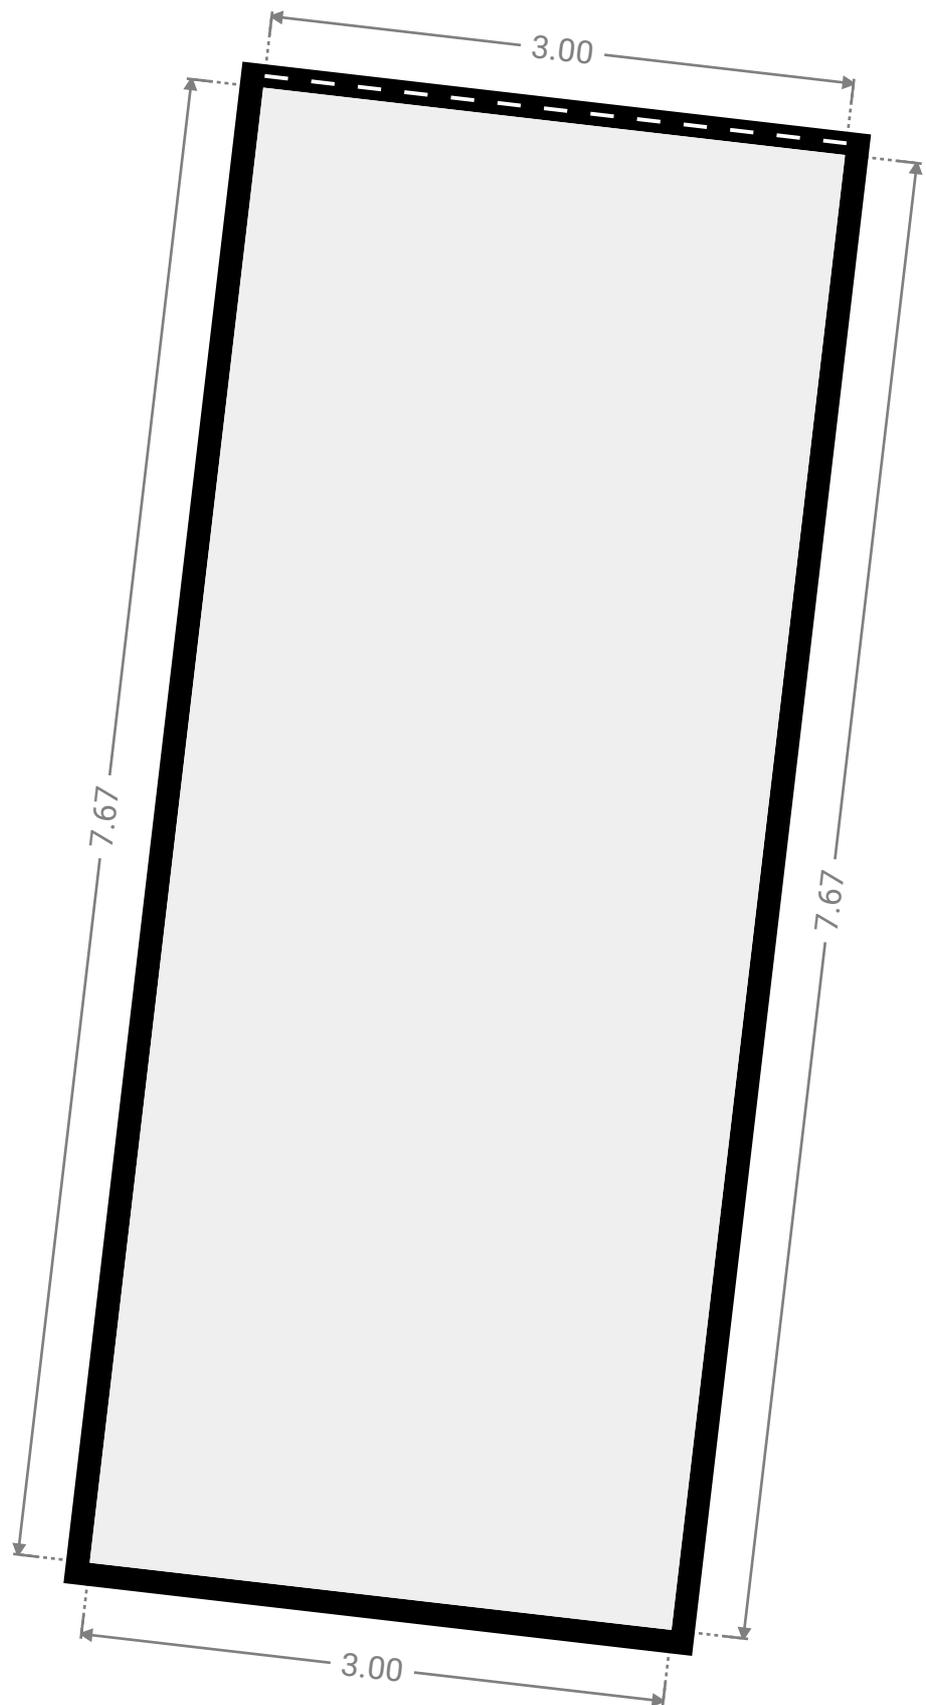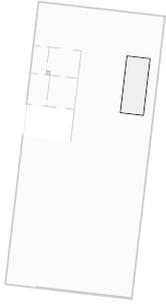



DIESER GRUNDRISS WURDE OHNE JEDLICHE GARANTIE GELIEFERT. HOMESK GEWÄHRT KEINE GARANTIE, EINSCHLIESSLICH, OHNE SICH JEDOCH DARAUF ZU BESCHRÄNKEN, GARANTIEN, DIE DIE QUALITÄT UND DIE PRÄZISION DER ABMESSUNGEN BETREFFEN.

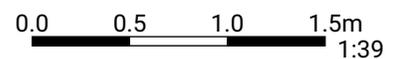

Page 4/19

▼ Garten
Erdgeschoss

BREITE: 17.00 m • LÄNGE: 38.51 m • DECKENHÖHE: 3.72 m
BEREICH: 572.21 m² • UMFANG: 123.98 m

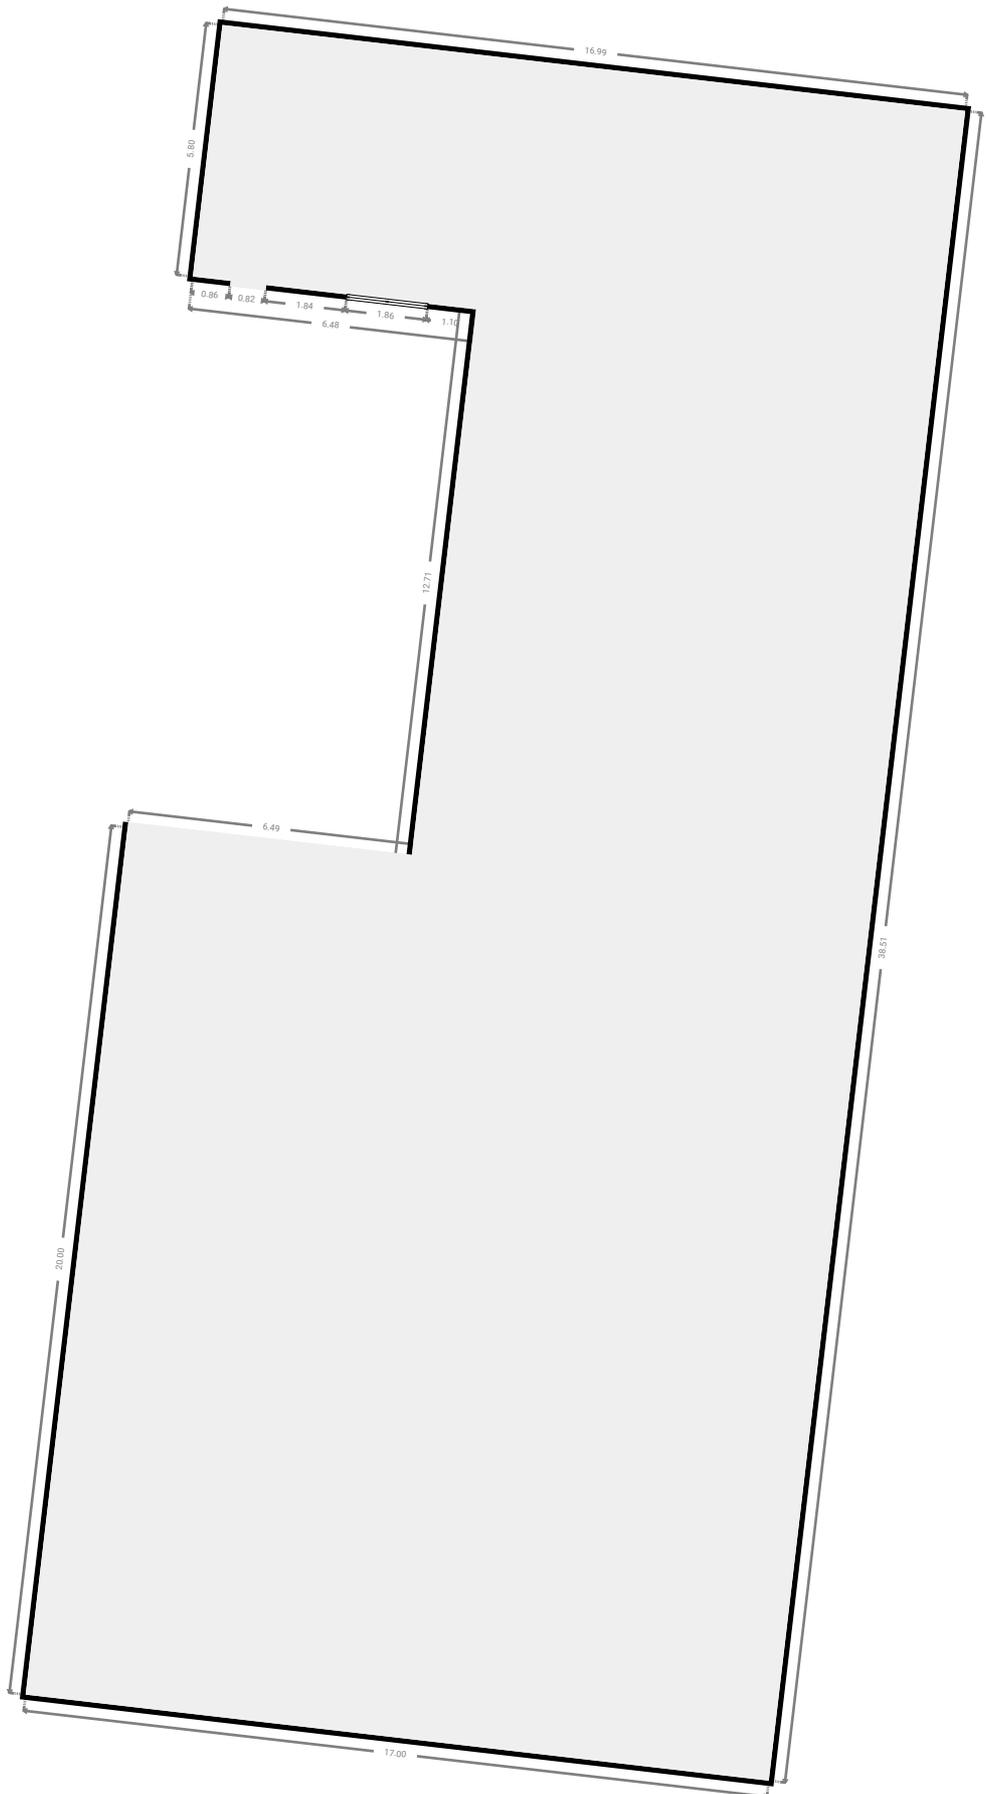
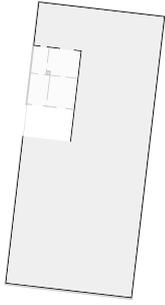


DIESER GRUNDRISS WURDE OHNE JEDLICHE GARANTIE GELIEFERT. HOMESK GEWÄHRT KEINE GARANTIE, EINSCHLIESSLICH, OHNE SICH JEDOCH DARAUF ZU BESCHRÄNKEN, GARANTIEN, DIE DIE QUALITÄT UND DIE PRÄZISION DER ABMESSUNGEN BETREFFEN.



▼ **Geräteschuppen**
Erdgeschoss

BREITE: 4.05 m • LÄNGE: 7.01 m • DECKENHÖHE: 3.72 m
BEREICH: 22.04 m² • UMFANG: 22.07 m

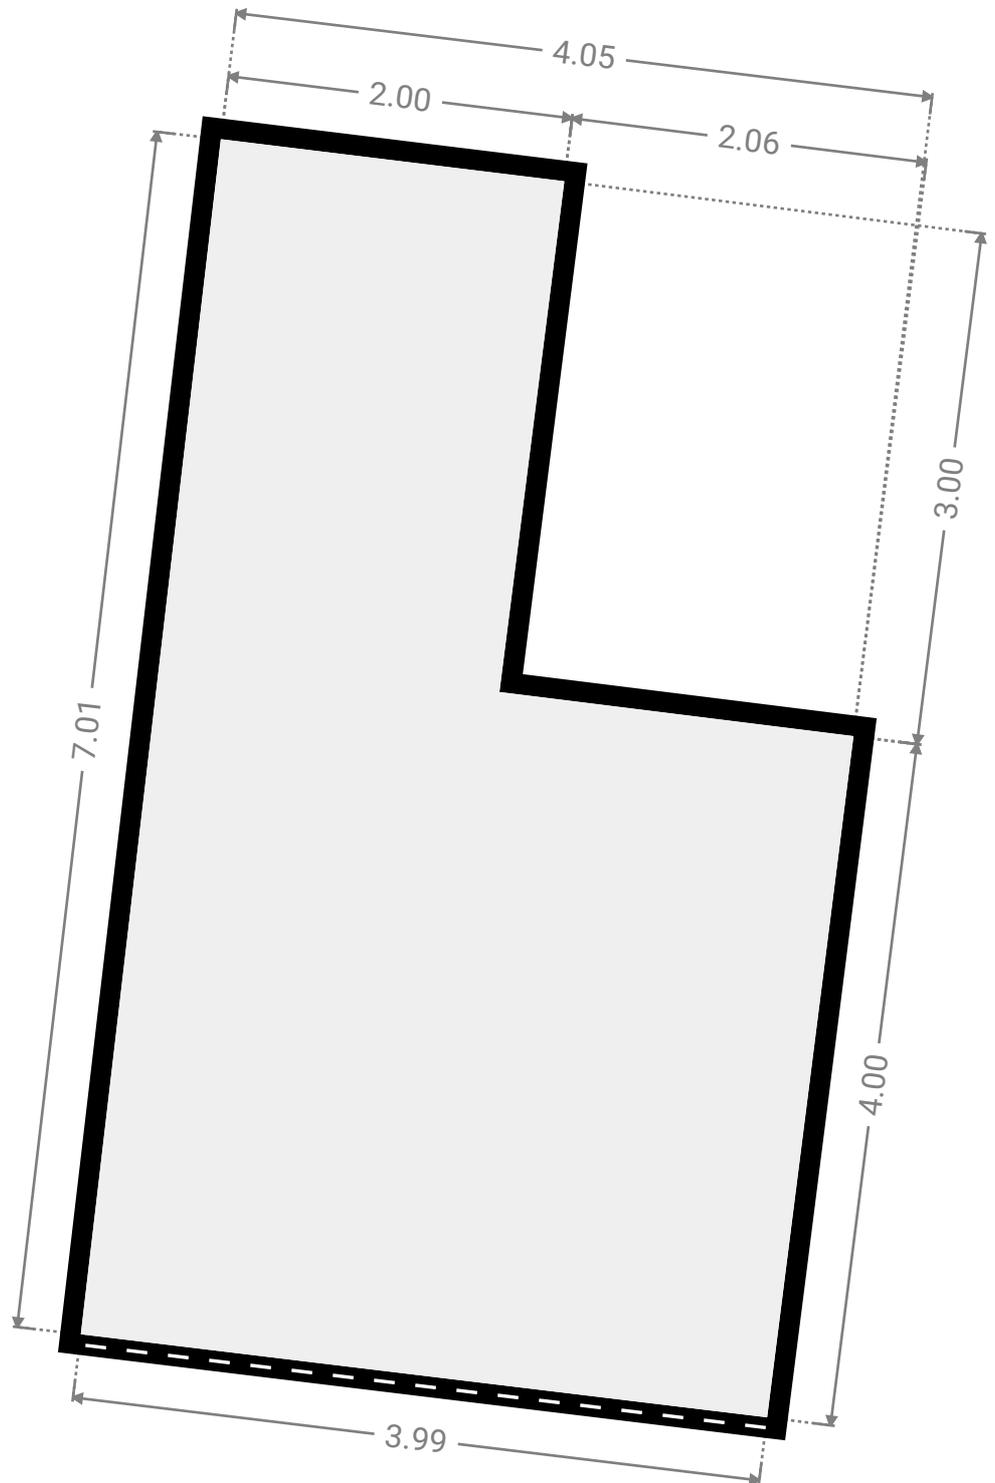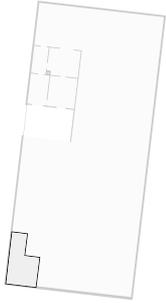



DIESER GRUNDRISS WURDE OHNE JEDLICHE GARANTIE GELIEFERT. HOMESK GEWÄHRT KEINE GARANTIE, EINSCHLIESSLICH, OHNE SICH JEDOCH DARAUF ZU BESCHRÄNKEN, GARANTIEN, DIE DIE QUALITÄT UND DIE PRÄZISION DER ABMESSUNGEN BETREFFEN.

0.0 0.5 1.0 1.5 2.0m 1:44

Page 6/19

▼ Küche
Erdgeschoss

BREITE: 2.53 m • LÄNGE: 4.13 m • DECKENHÖHE: 2.75 m
BEREICH: 10.44 m² • UMFANG: 13.32 m

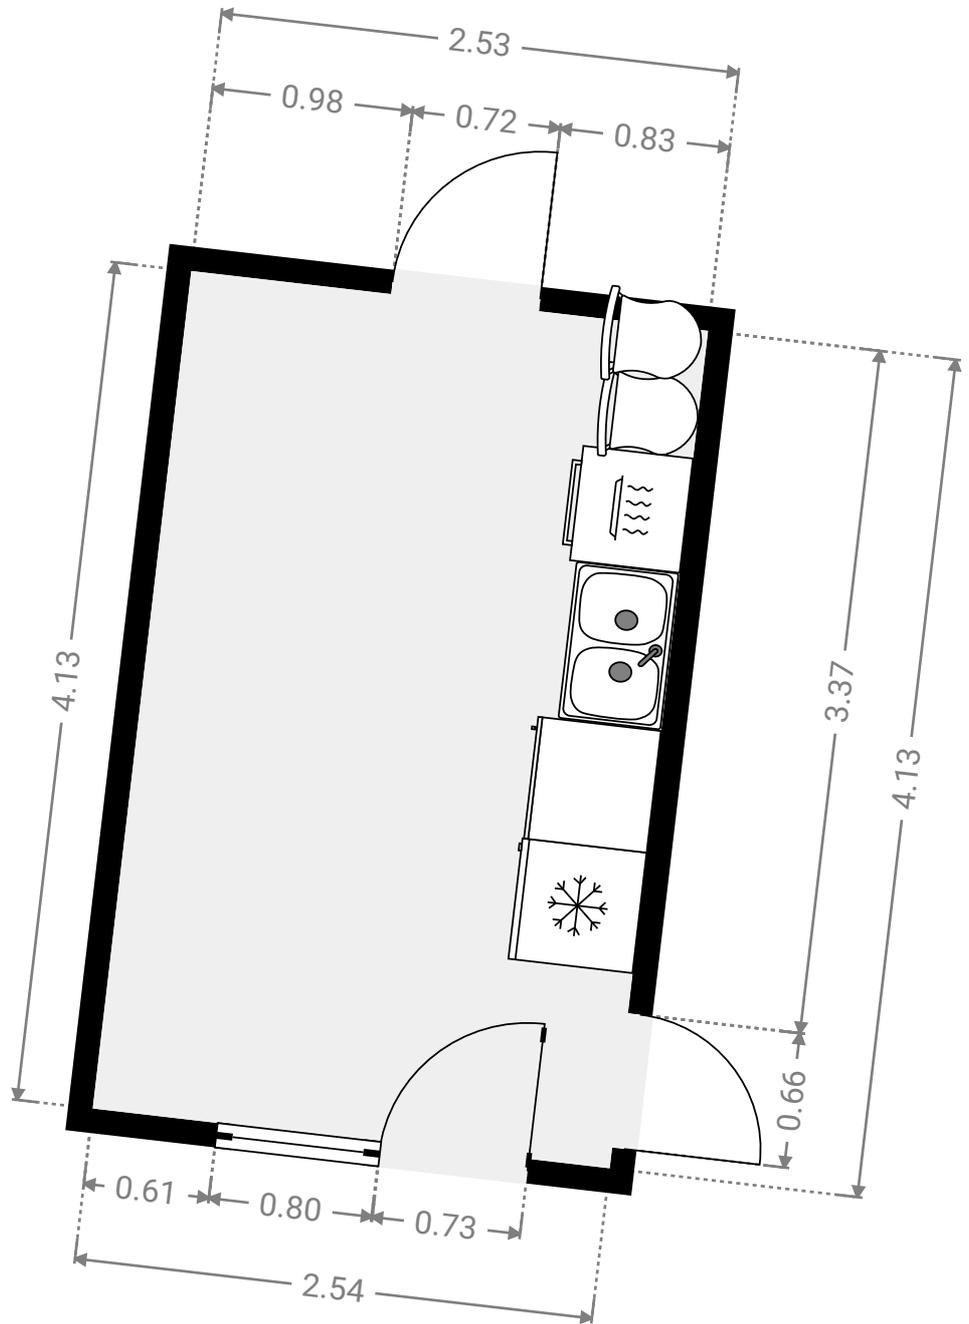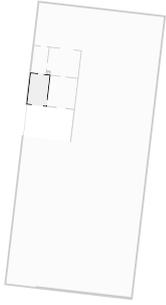



DIESER GRUNDRISS WURDE OHNE JEDLICHE GARANTIE GELIEFERT. HOMESK GEWÄHRT KEINE GARANTIE, EINSCHLIESSLICH, OHNE SICH JEDOCH DARAUFG ZU BESCHRÄNKEN, GARANTIEN, DIE DIE QUALITÄT UND DIE PRÄZISION DER ABMESSUNGEN BETREFFEN.

0.0 0.5 1.0 1.5m 1:37


Page 7/19

▼ **Terrasse**
Erdgeschoss

BREITE: 6.38 m • LÄNGE: 4.40 m • DECKENHÖHE: 3.72 m
BEREICH: 28.06 m² • UMFANG: 21.55 m

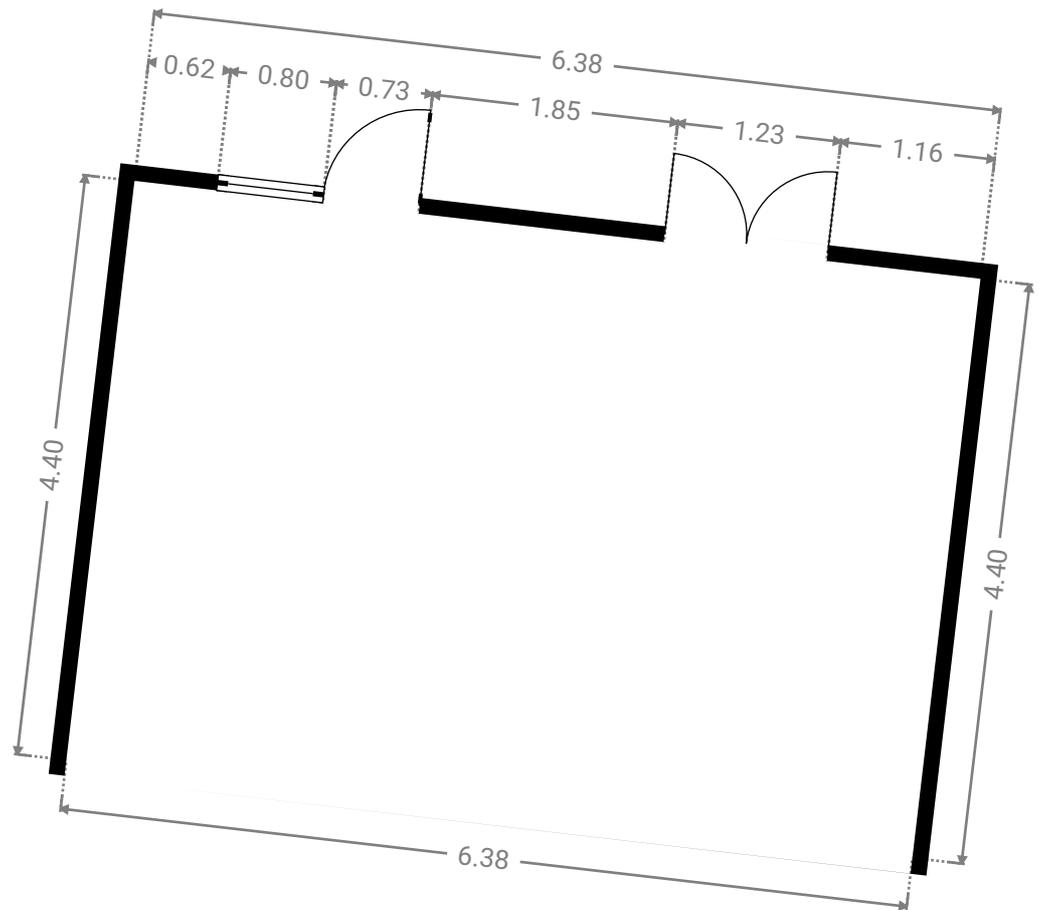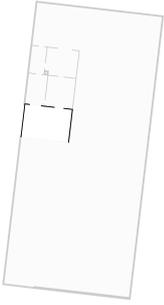

DIESER GRUNDRISS WURDE OHNE JEDLICHE GARANTIE DELIEFERT. HOMESK GEWÄHRT KEINE GARANTIE, EINSCHLISSLICH, OHNE SICH JEDOCH DARAUF ZU BESCHRÄNKEN, GARANTIEN, DIE DIE QUALITÄT UND DIE PRÄZISION DER ABMESSUNGEN BETREFFEN.


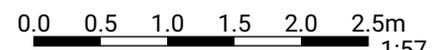


1:57

Page 8/19

▼ **Wohnzimmer**
Erdgeschoss

BREITE: 3.72 m • LÄNGE: 4.14 m • DECKENHÖHE: 2.76 m
BEREICH: 15.41 m² • UMFANG: 15.72 m

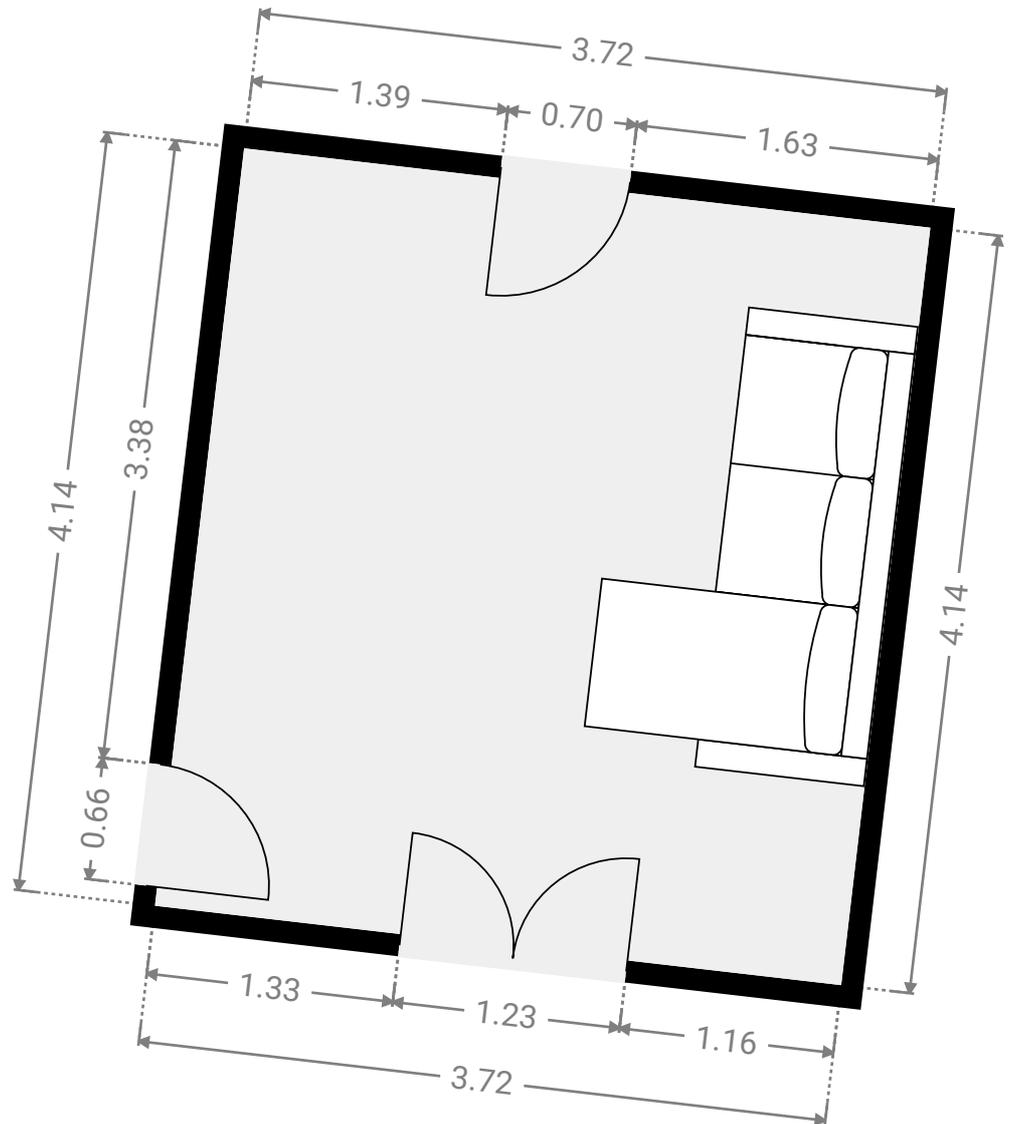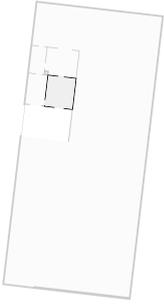


DIESER GRUNDRISS WURDE OHNE JEDLICHE GARANTIE GELIEFERT. HOMESK GEWÄHRT KEINE GARANTIE, EINSCHLIESSLICH, OHNE SICH JEDOCH DARAUF ZU BESCHRÄNKEN, GARANTIEN, DIE DIE QUALITÄT UND DIE PRÄZISION DER ABMESSUNGEN BETREFFEN.



1:41

Page 9/19


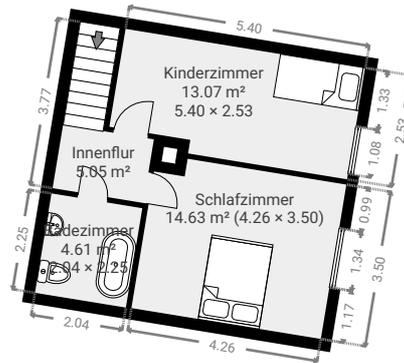


DIESER GRUNDRISS WURDE OHNE JEDLICHE GARANTIE GELIEFERT. HOMESK GEWÄHRT KEINE GARANTIE, EINSCHLIESSLICH, OHNE SICH JEDOCH DARAUF ZU BESCHRÄNKEN, GARANTIEN, DIE DIE QUALITÄT UND DIE PRÄZISION DER ABMESSUNGEN BETREFFEN.



▼ **Badezimmer**
1. Stock

BREITE: 2.04 m • LÄNGE: 2.25 m • DECKENHÖHE: 2.46 m
BEREICH: 4.61 m² • UMFANG: 8.60 m

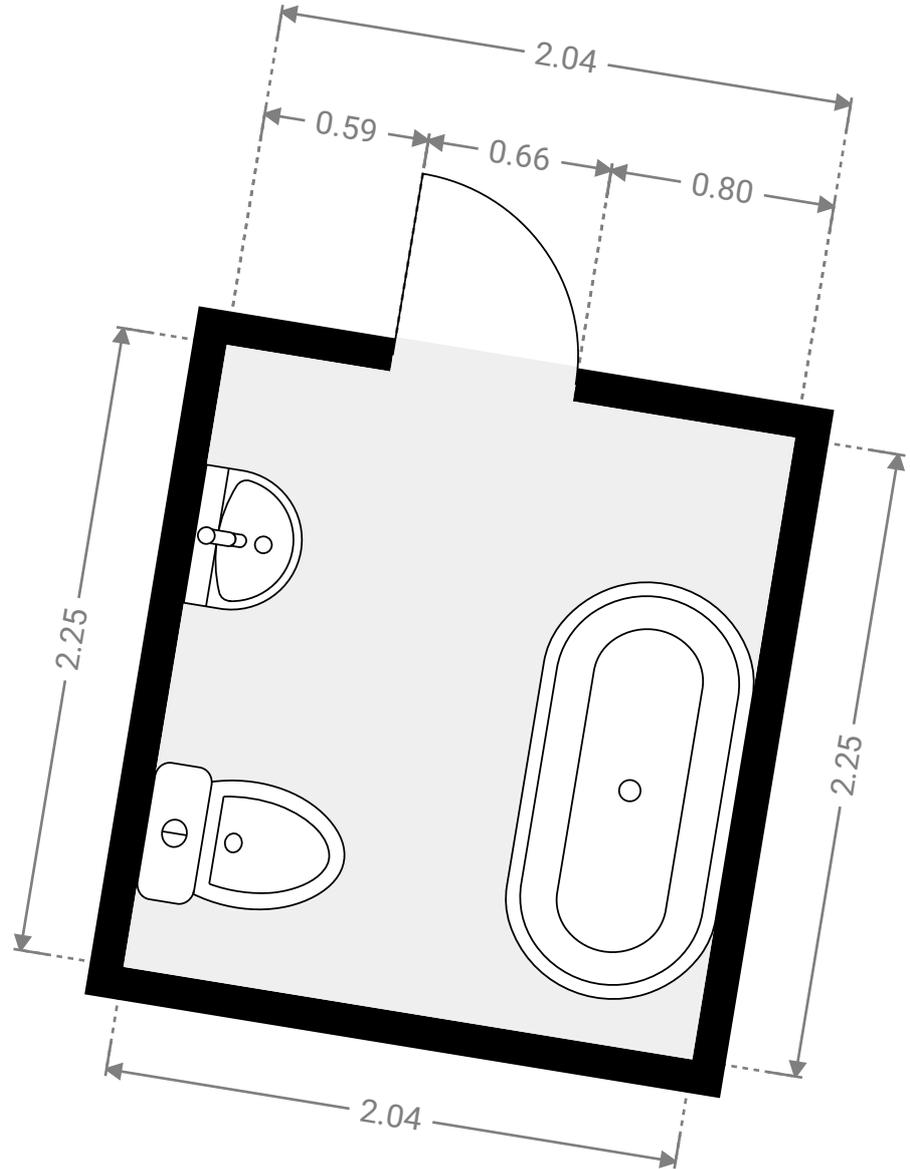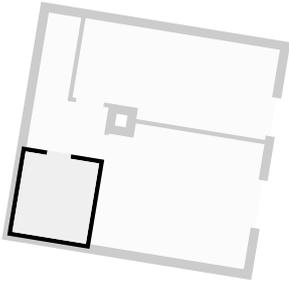



DIESER GRUNDRISS WURDE OHNE JEDLICHE GARANTIE GELIEFERT. HOMESK GEWÄHRT KEINE GARANTIE, EINSCHLISSLICH, OHNE SICH JEDOCH DARAUF ZU BESCHRÄNKEN, GARANTIEN, DIE DIE QUALITÄT UND DIE PRÄZISION DER ABMESSUNGEN BETREFFEN.



Page 11/19

▼ **Innenflur**
1. Stock

BREITE: 2.04 m • LÄNGE: 3.77 m • DECKENHÖHE: 2.52 m
BEREICH: 5.05 m² • UMFANG: 11.63 m

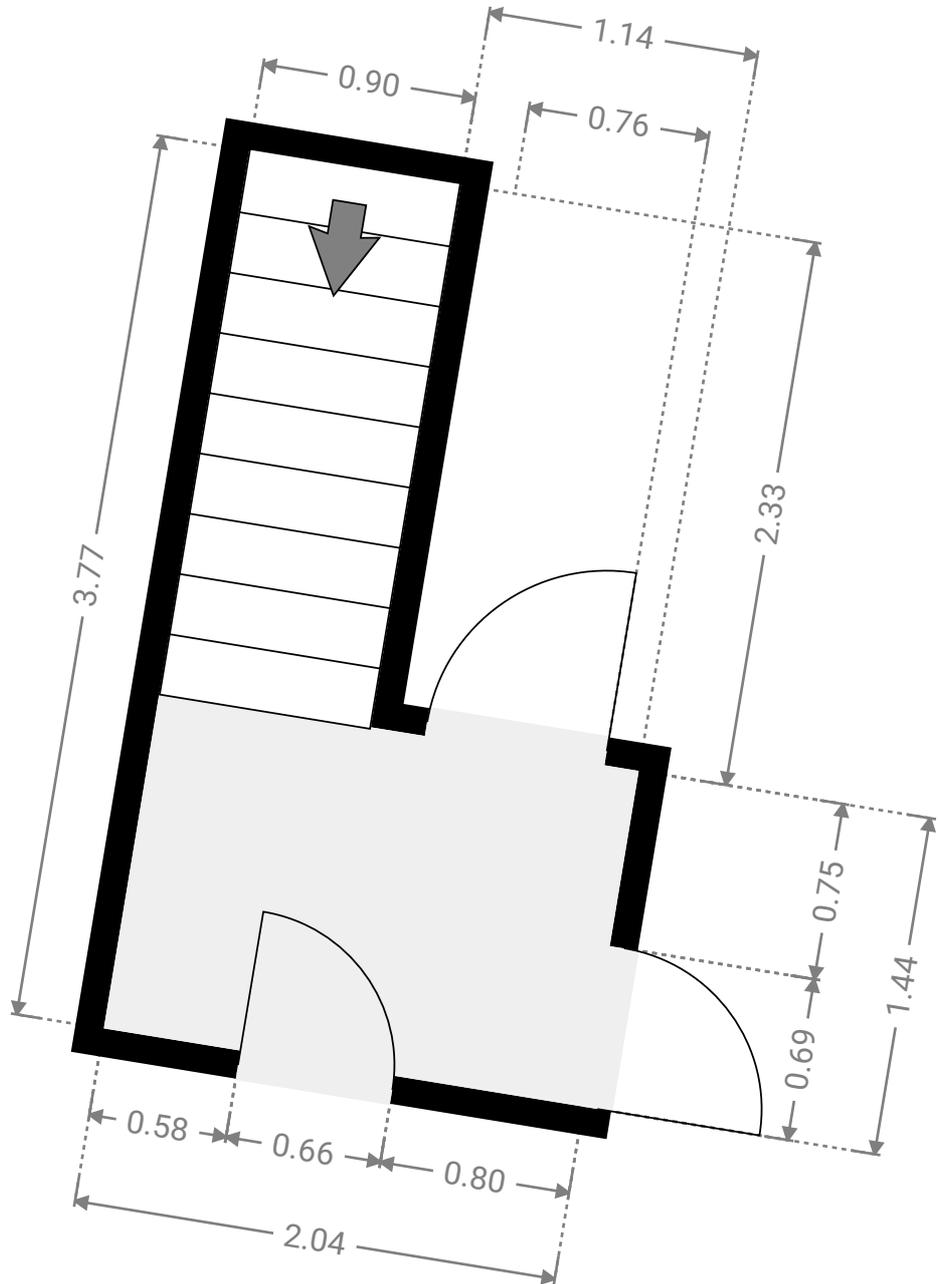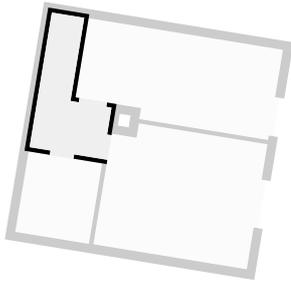

DIESER GRUNDRISS WURDE OHNE JEDLICHE GARANTIE GELIEFERT. HOMESK GEWÄHRT KEINE GARANTIE, EINSCHLIESSLICH, OHNE SICH JEDOCH DARAUFG ZU BESCHRÄNKEN, GARANTIEN, DIE DIE QUALITÄT UND DIE PRÄZISION DER ABMESSUNGEN BETREFFEN.





1:32


Page 12/19

▼ **Kinderzimmer**
1. Stock

BREITE: 5.40 m • LÄNGE: 2.53 m • DECKENHÖHE: 2.50 m
BEREICH: 13.07 m² • UMFANG: 15.84 m

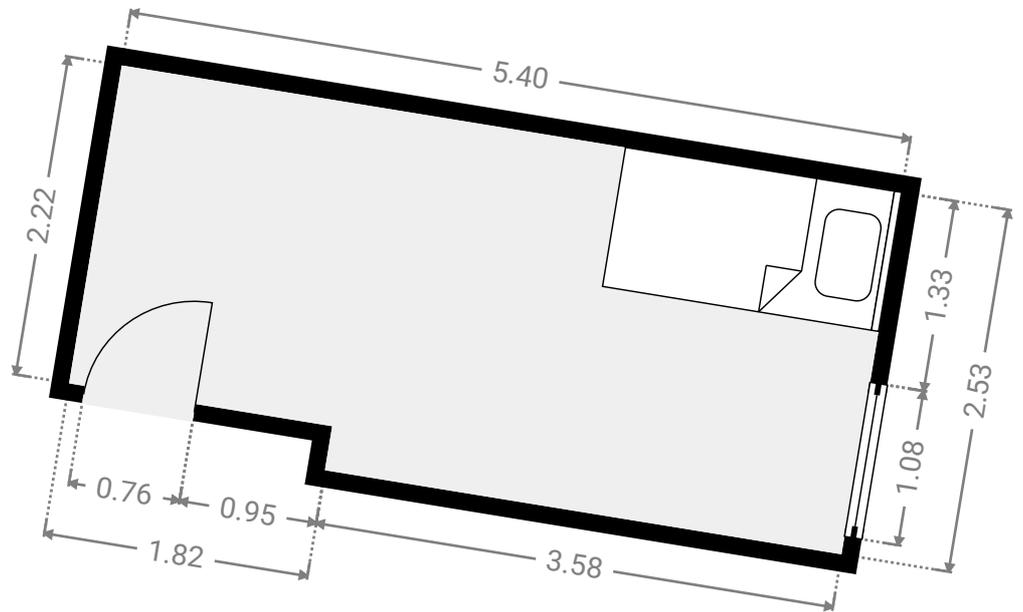
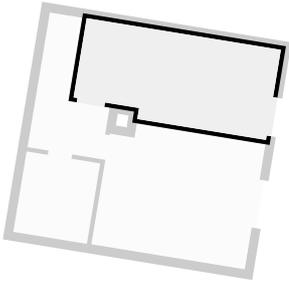


DIESER GRUNDRISS WURDE OHNE JEDLICHE GARANTIE DELIEFERT. HOMESK GEWÄHRT KEINE GARANTIE, EINSCHLIESSLICH, OHNE SICH JEDOCH DARAUF ZU BESCHRÄNKEN, GARANTIEN, DIE DIE QUALITÄT UND DIE PRÄZISION DER ABMESSUNGEN BETREFFEN.

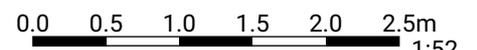

▼ **Schlafzimmer**
1. Stock


BREITE: 4.26 m • LÄNGE: 3.50 m • DECKENHÖHE: 2.50 m
BEREICH: 14.63 m² • UMFANG: 15.52 m

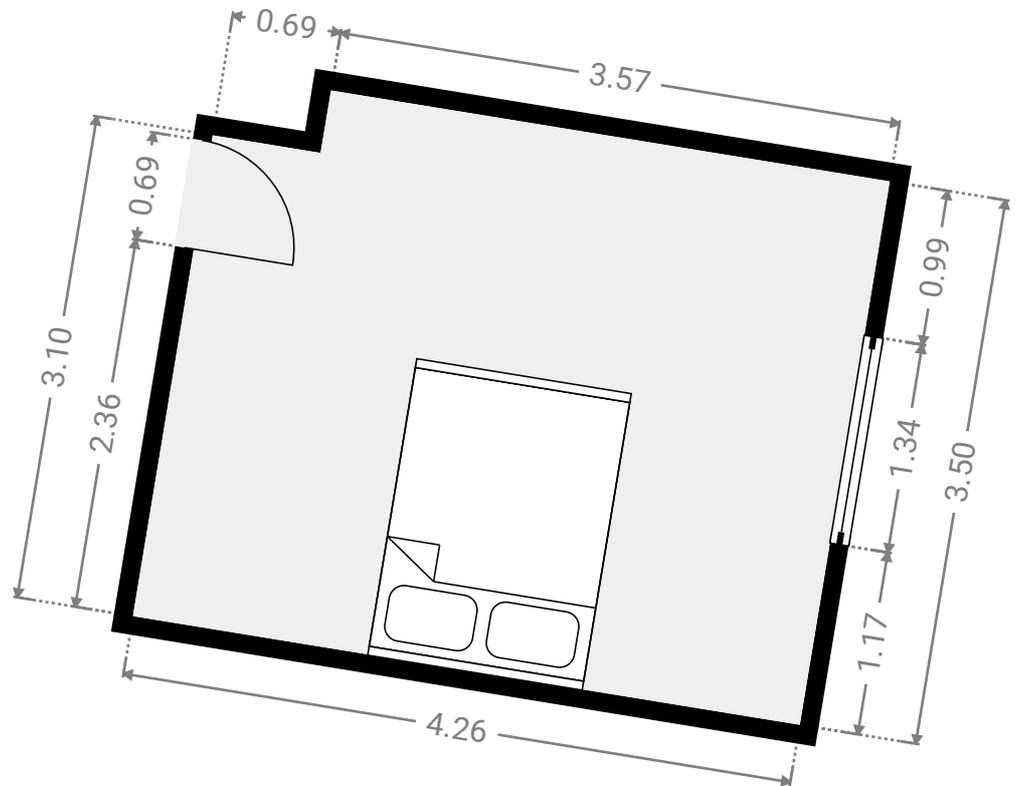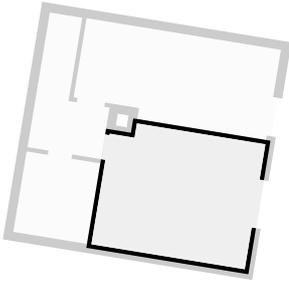

DIESER GRUNDRISS WURDE OHNE JEDLICHE GARANTIE GELIEFERT. HOMESK GEWÄHRT KEINE GARANTIE, EINSCHLIESSLICH, OHNE SICH JEDOCH DARAUF ZU BESCHRÄNKEN, GARANTIEN, DIE DIE QUALITÄT UND DIE PRÄZISION DER ABMESSUNGEN BETREFFEN.



Page 14/19

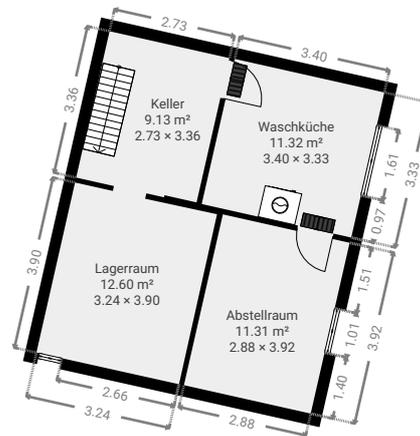

DIESER GRUNDRISS WURDE OHNE JEDGLICHE GARANTIE GELIEFERT. HOMESK GEWÄHRT KEINE GARANTIE, EINSCHLIESSLICH, OHNE SICH JEDOCH DARAUF ZU BESCHRÄNKEN, GARANTIE, DIE DIE QUALITÄT UND DIE PRÄZISION DER ABMESSUNGEN BETREFFEN.





1:169

Page 15/19

▼ Keller
1. Untergeschoss

BREITE: 2.73 m • LÄNGE: 3.36 m • DECKENHÖHE: 1.89 m
BEREICH: 9.13 m² • UMFANG: 12.17 m

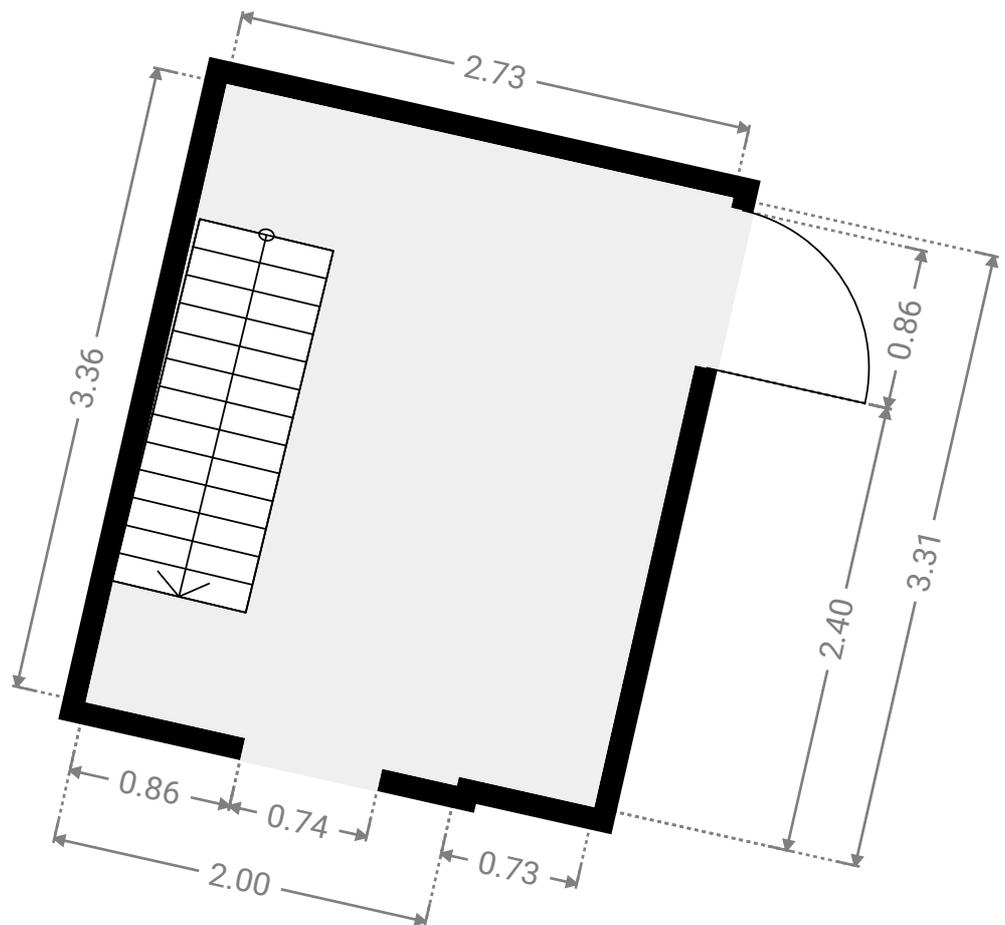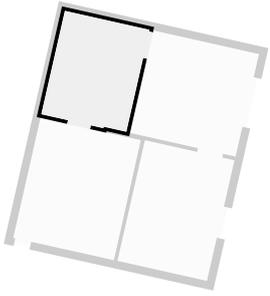



DIESER GRUNDRISS WURDE OHNE JEDLICHE GARANTIE GELIEFERT. HOMESK GEWÄHRT KEINE GARANTIE, EINSCHLIESSLICH, OHNE SICH JEDOCH DARAUF ZU BESCHRÄNKEN, GARANTIEN, DIE DIE QUALITÄT UND DIE PRÄZISION DER ABMESSUNGEN BETREFFEN.

0.0 0.5 1.0 1.5m
1:40


Page 16/19

▼ **Lagerraum**
1. Untergeschoss

BREITE: 3.24 m • LÄNGE: 3.90 m • DECKENHÖHE: 1.84 m
BEREICH: 12.60 m² • UMFANG: 14.27 m

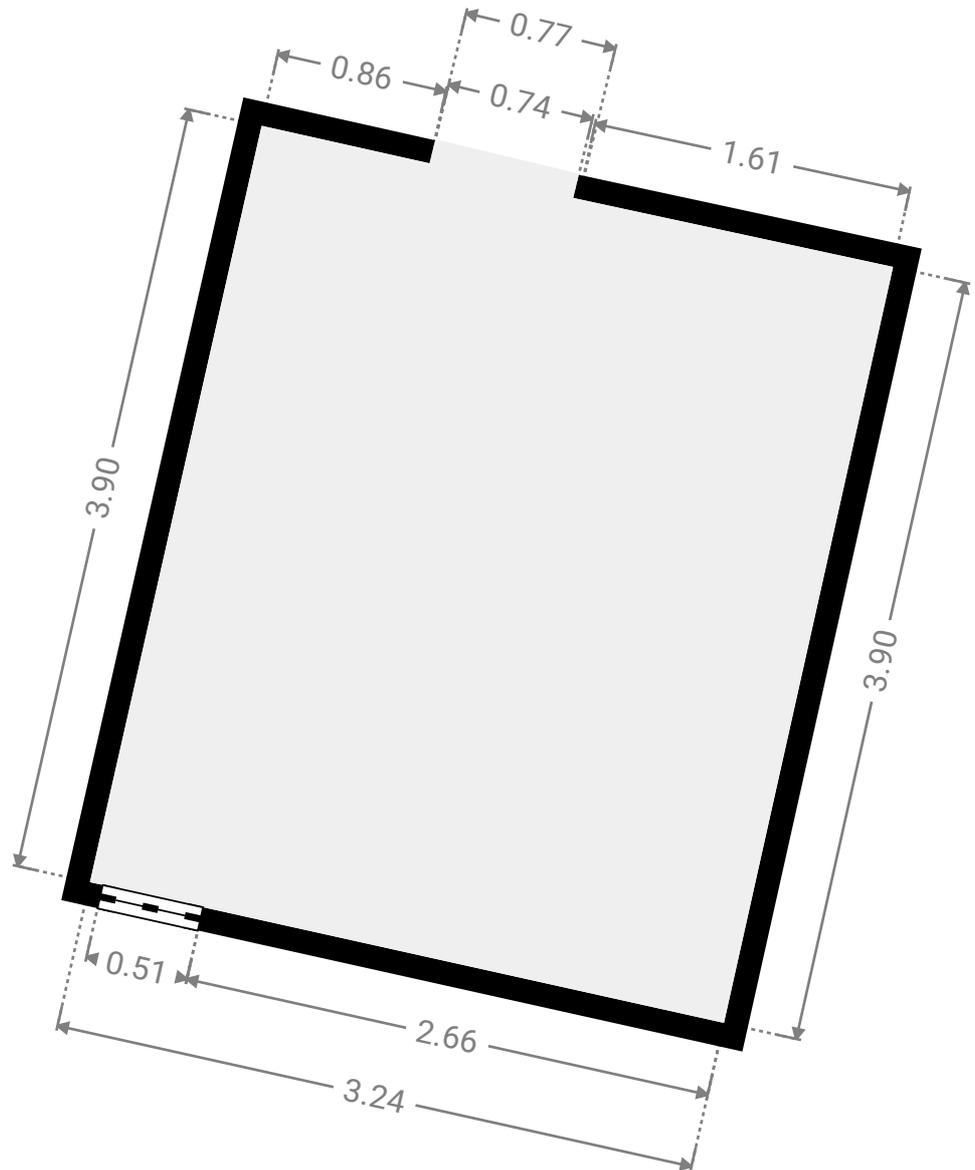
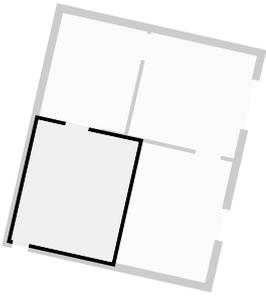


DIESER GRUNDRISS WURDE OHNE JEDLICHE GARANTIE DELIEFERT. HOMESK GEWÄHRT KEINE GARANTIE, EINSCHLISSLICH, OHNE SICH JEDOCH DARAUF ZU BESCHRÄNKEN, GARANTIEN, DIE DIE QUALITÄT UND DIE PRÄZISION DER ABMESSUNGEN BETREFFEN.

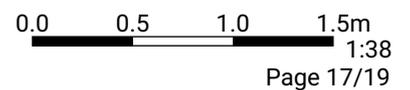


▼ **Waschküche**
1. Untergeschoss

BREITE: 3.40 m • LÄNGE: 3.33 m • DECKENHÖHE: 2.21 m
BEREICH: 11.32 m² • UMFANG: 13.46 m

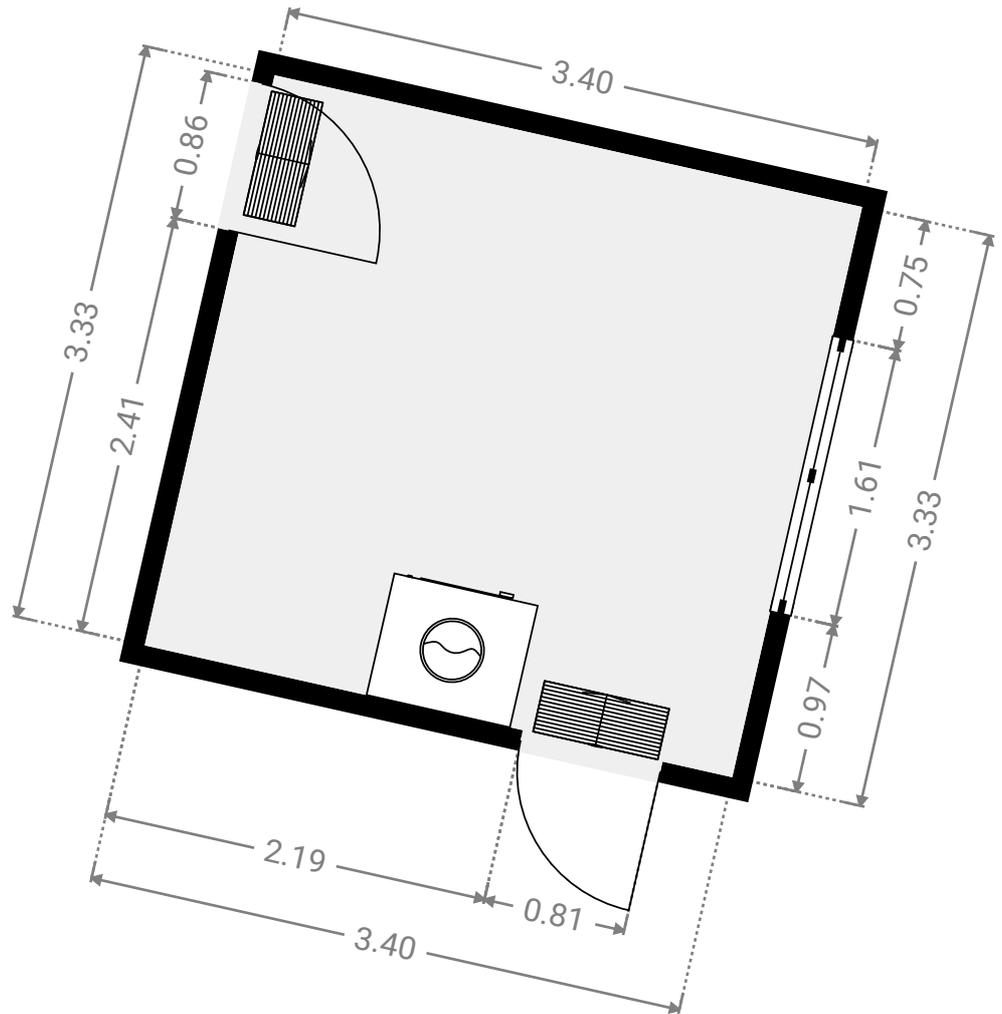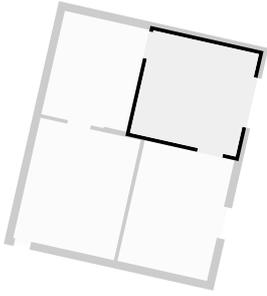



DIESER GRUNDRISS WURDE OHNE JEDLICHE GARANTIE GELIEFERT. HOMESK GEWÄHRT KEINE GARANTIE, EINSCHLIESSLICH, OHNE SICH JEDOCH DARAUF ZU BESCHRÄNKEN, GARANTIEN, DIE DIE QUALITÄT UND DIE PRÄZISION DER ABMESSUNGEN BETREFFEN.

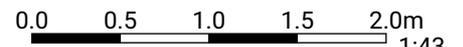


Page 18/19

▼ **Abstellraum**
1. Untergeschoss

BREITE: 2.88 m • LÄNGE: 3.92 m • DECKENHÖHE: 2.20 m
BEREICH: 11.31 m² • UMFANG: 13.61 m

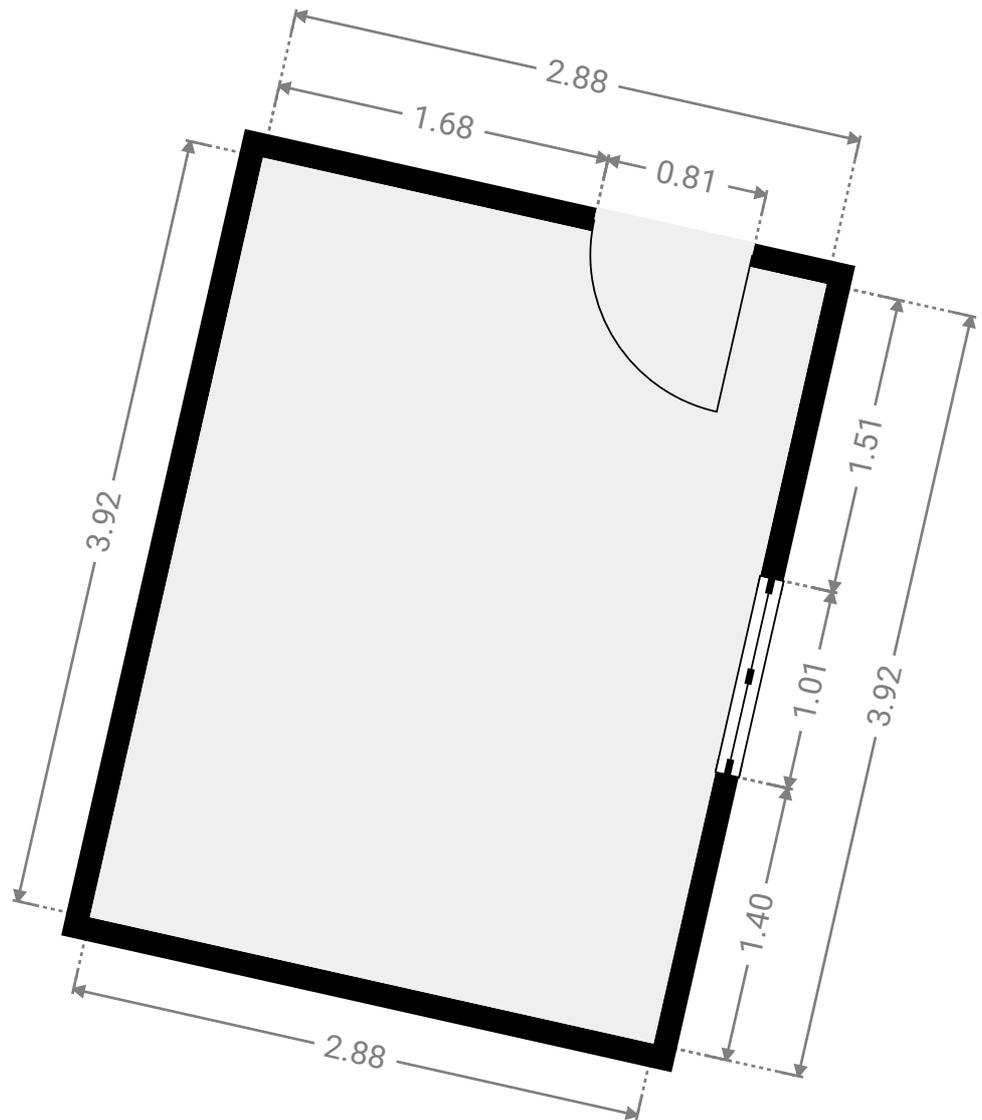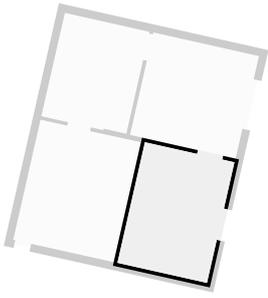

DIESER GRUNDRISS WURDE OHNE JEDLICHE GARANTIE GELIEFERT. HOMESK GEWÄHRT KEINE GARANTIE, EINSCHLIESSLICH, OHNE SICH JEDOCH DARAUF ZU BESCHRÄNKEN, GARANTIEN, DIE DIE QUALITÄT UND DIE PRÄZISION DER ABMESSUNGEN BETREFFEN.

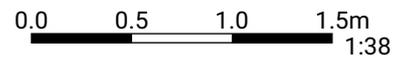

1:38
Page 19/19