



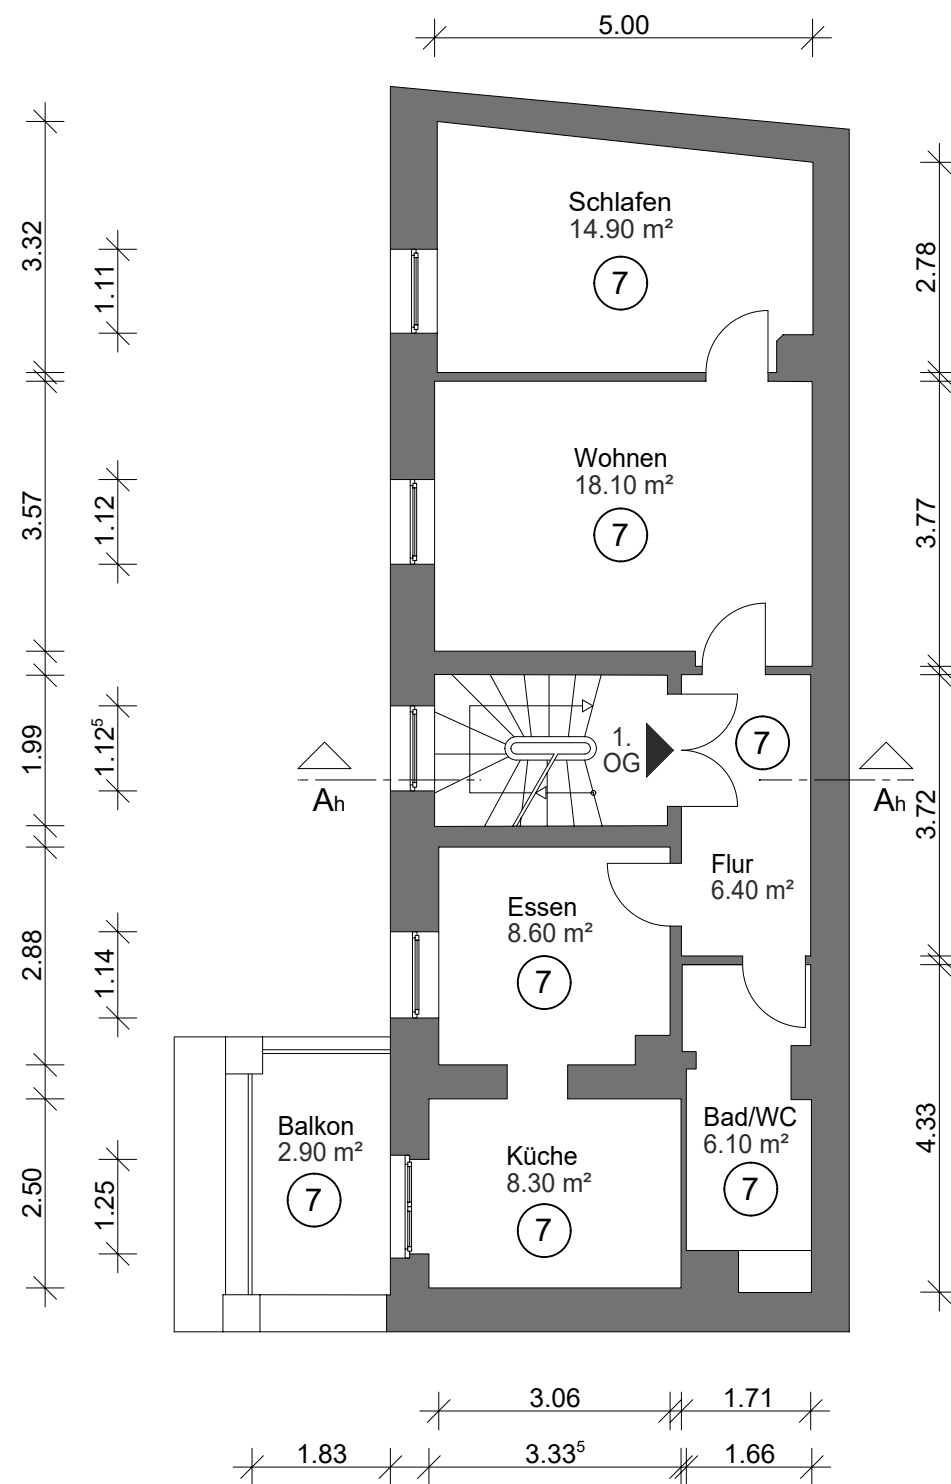

PROJEKT

Antrag auf Abgeschlossenheit

Keplerstraße 34
60318 Frankfurt am Main

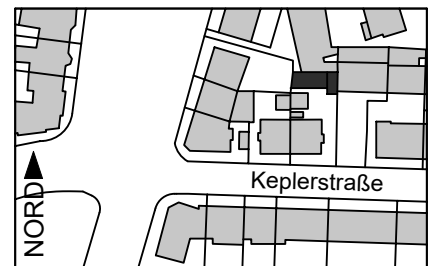

AUFTRAGGEBER

➔ **VESTA-Immobilien**
Luginsland 1
60313 Frankfurt am Main

AUFTEILUNGSPLAN

gem. WEG

PLAN	NR
Hinterhaus 1.OG	14

MAßSTAB
1:100
DATUM
26.05.2020

BEARBEITUNG

Dipl.-Ing. Architekt	Christof Biedermann
Kaulbachstr. 4	60594 Frankfurt / M
mail	info@architektbiedermann.de
tel	069 8300 74 55
www	architektbiedermann.de