

Flächeninhalt geprüft

Genehmigt durch Flächenschein


Nr. 01 - 5 2-0293.1-2019

Die Prüfung erstreckt sich nicht auf die
- Konstruktion - den Schall- und
- Wärmeschutz.

Essen, den 18.07.2019

STADT ESSEN
Der Oberbürgermeister
Amt für Stadtplanung u. Bauordnung

Handwritten signature

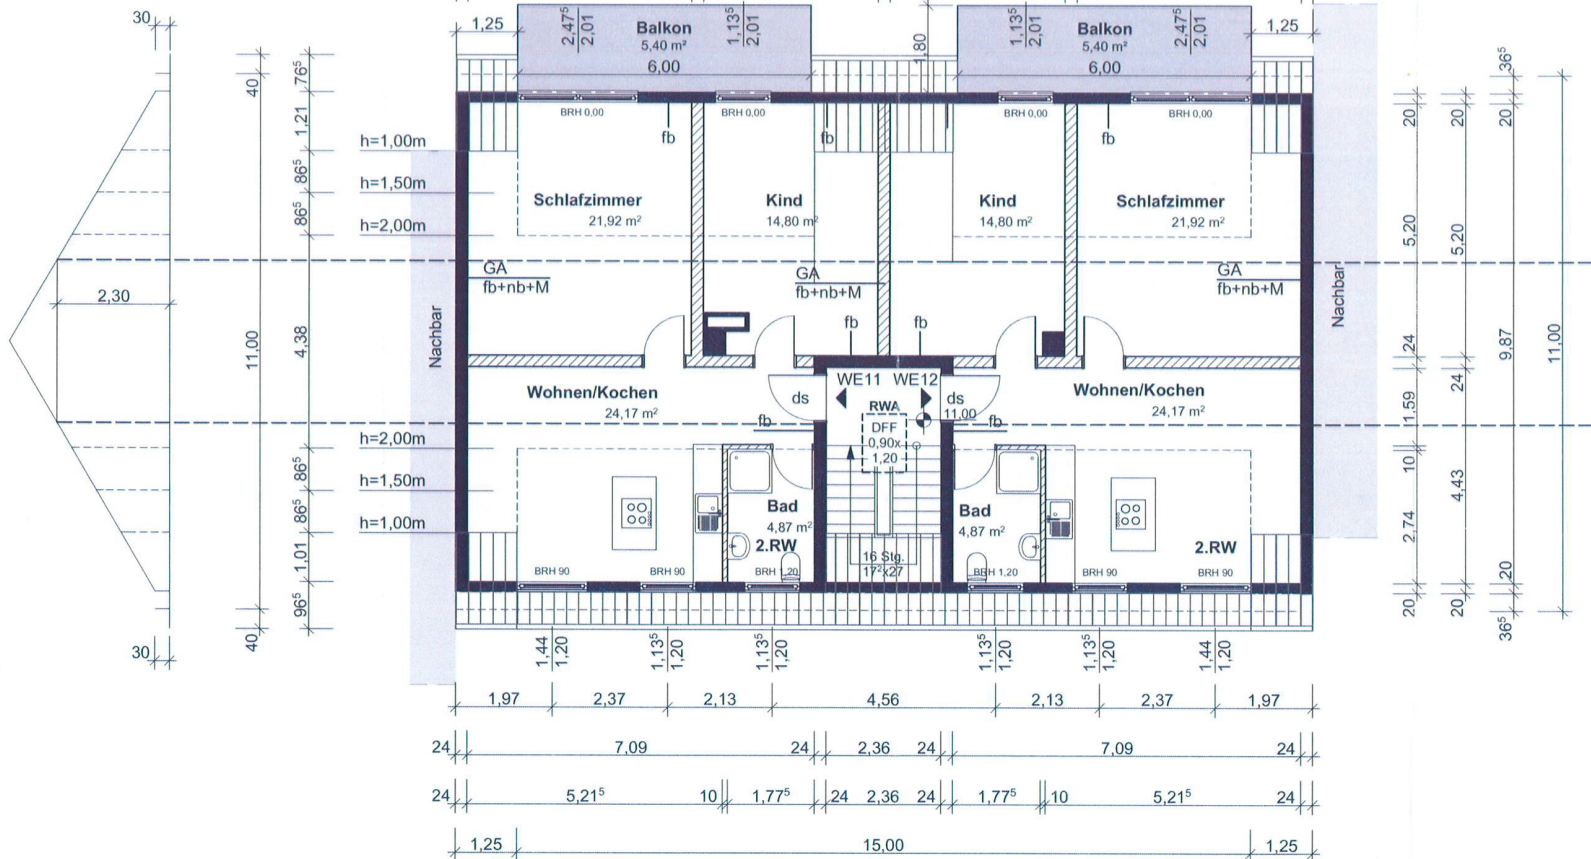

Dachgeschoss
Maßstab 1:100