



HAUS 7

HAUS 6

HAUS 5

HAUS 4

7 Windfang 3.80 m²

7 Wohnen/Essen 30.03 m²

7 Küche 7.09 m²

6 Küche 7.09 m²

6 Wohnen/Essen 30.03 m²

6 Windfang 3.79 m²

6 WC 1.64 m²

5 Küche 7.09 m²

5 Wohnen/Essen 30.03 m²

5 Windfang 3.79 m²

5 WC 1.64 m²

4 WC 1.64 m²

4 Windfang 3.79 m²

4 Wohnen/Essen 30.03 m²

4 Küche 7.09 m²

TERRASSE AUFGEKLEBT

7

6

5

4

TERRASSE AUFGEKLEBT

6

5

4

Maschendrahtzaun


Maschendrahtzaun

Maschendrahtzaun

Holzzaun

drahtzaun

drahtzaun

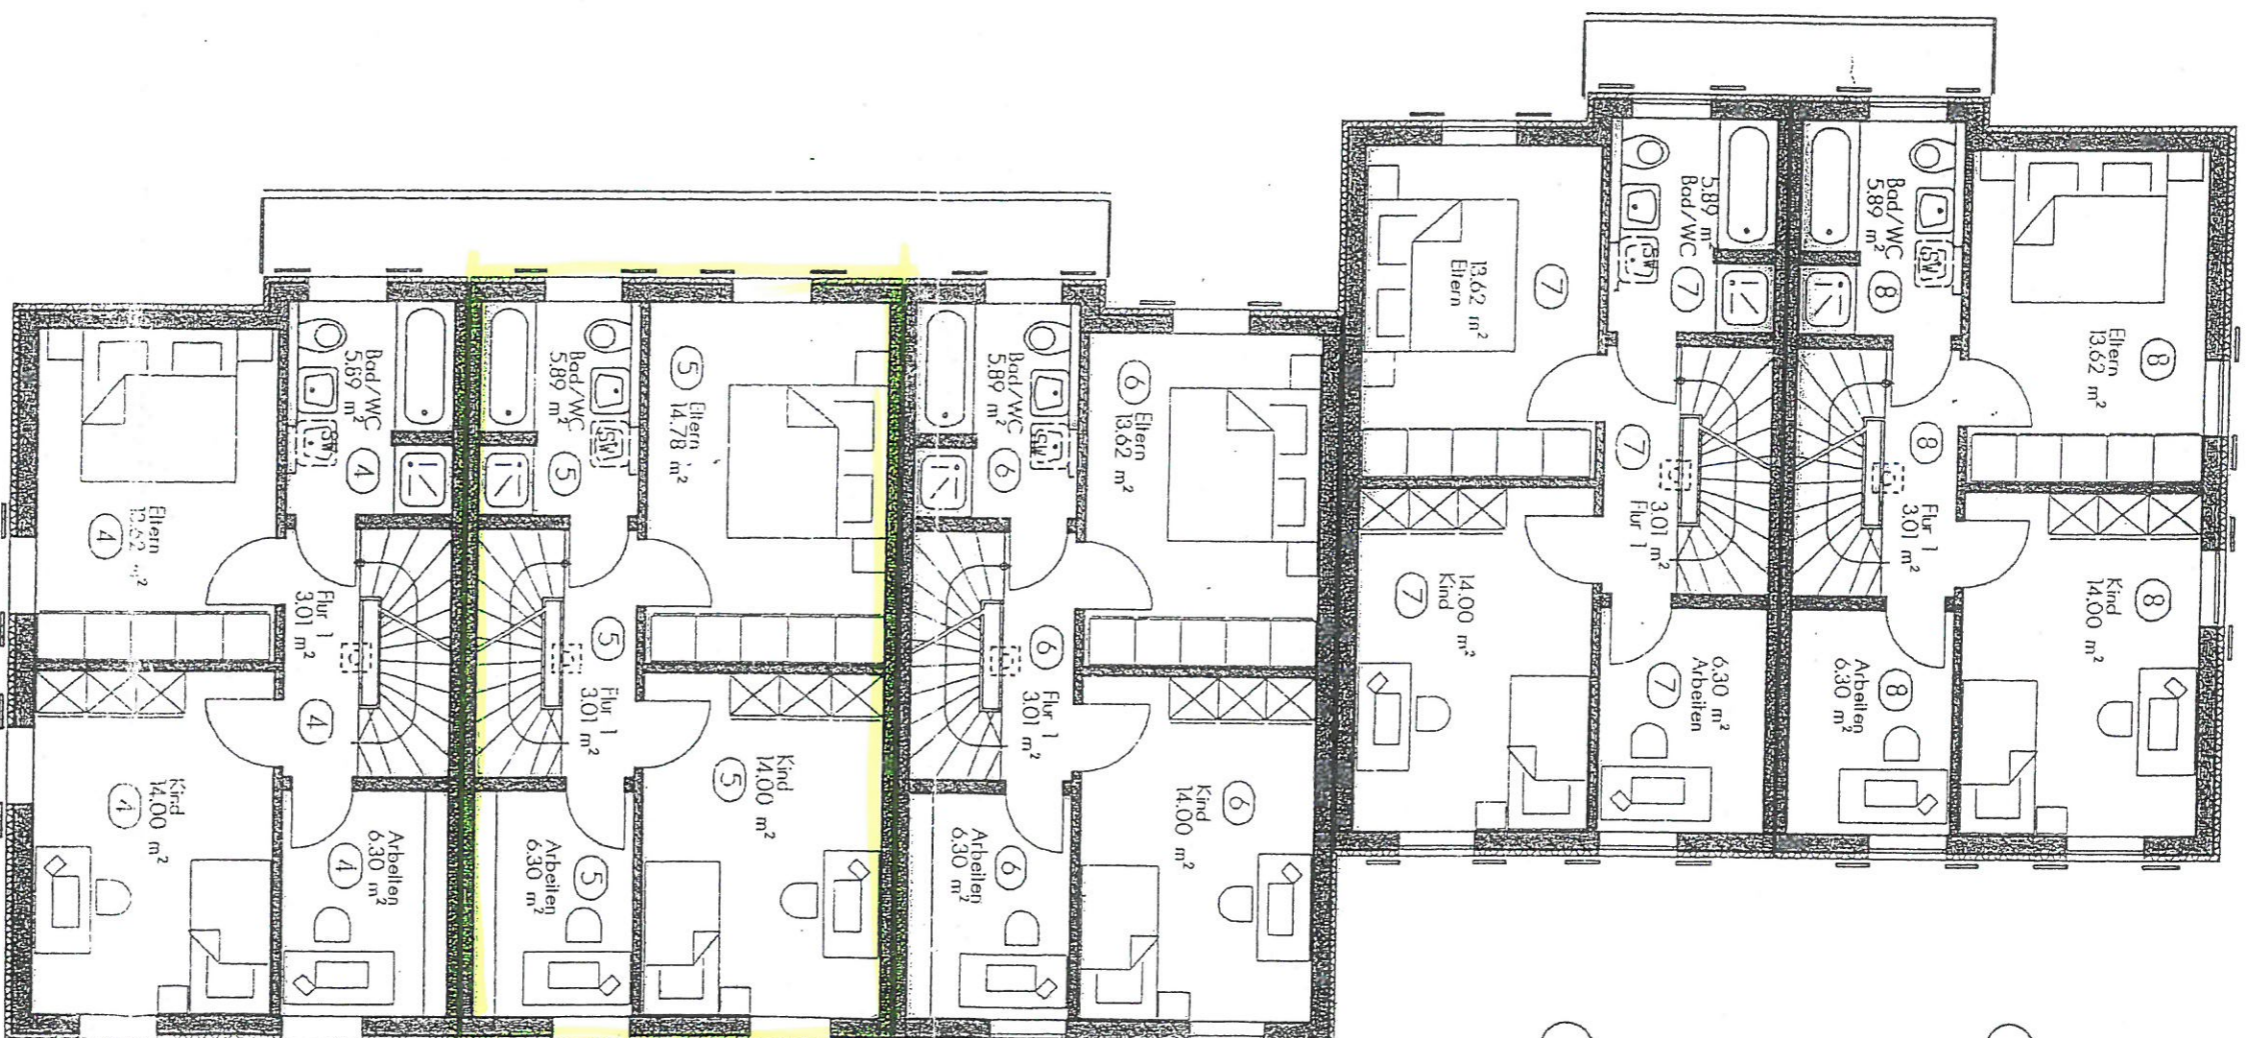

HAUS 8

HAUS 7


HAUS 6

HAUS 5


HAUS 4

obergeschoss

dachgeschoss

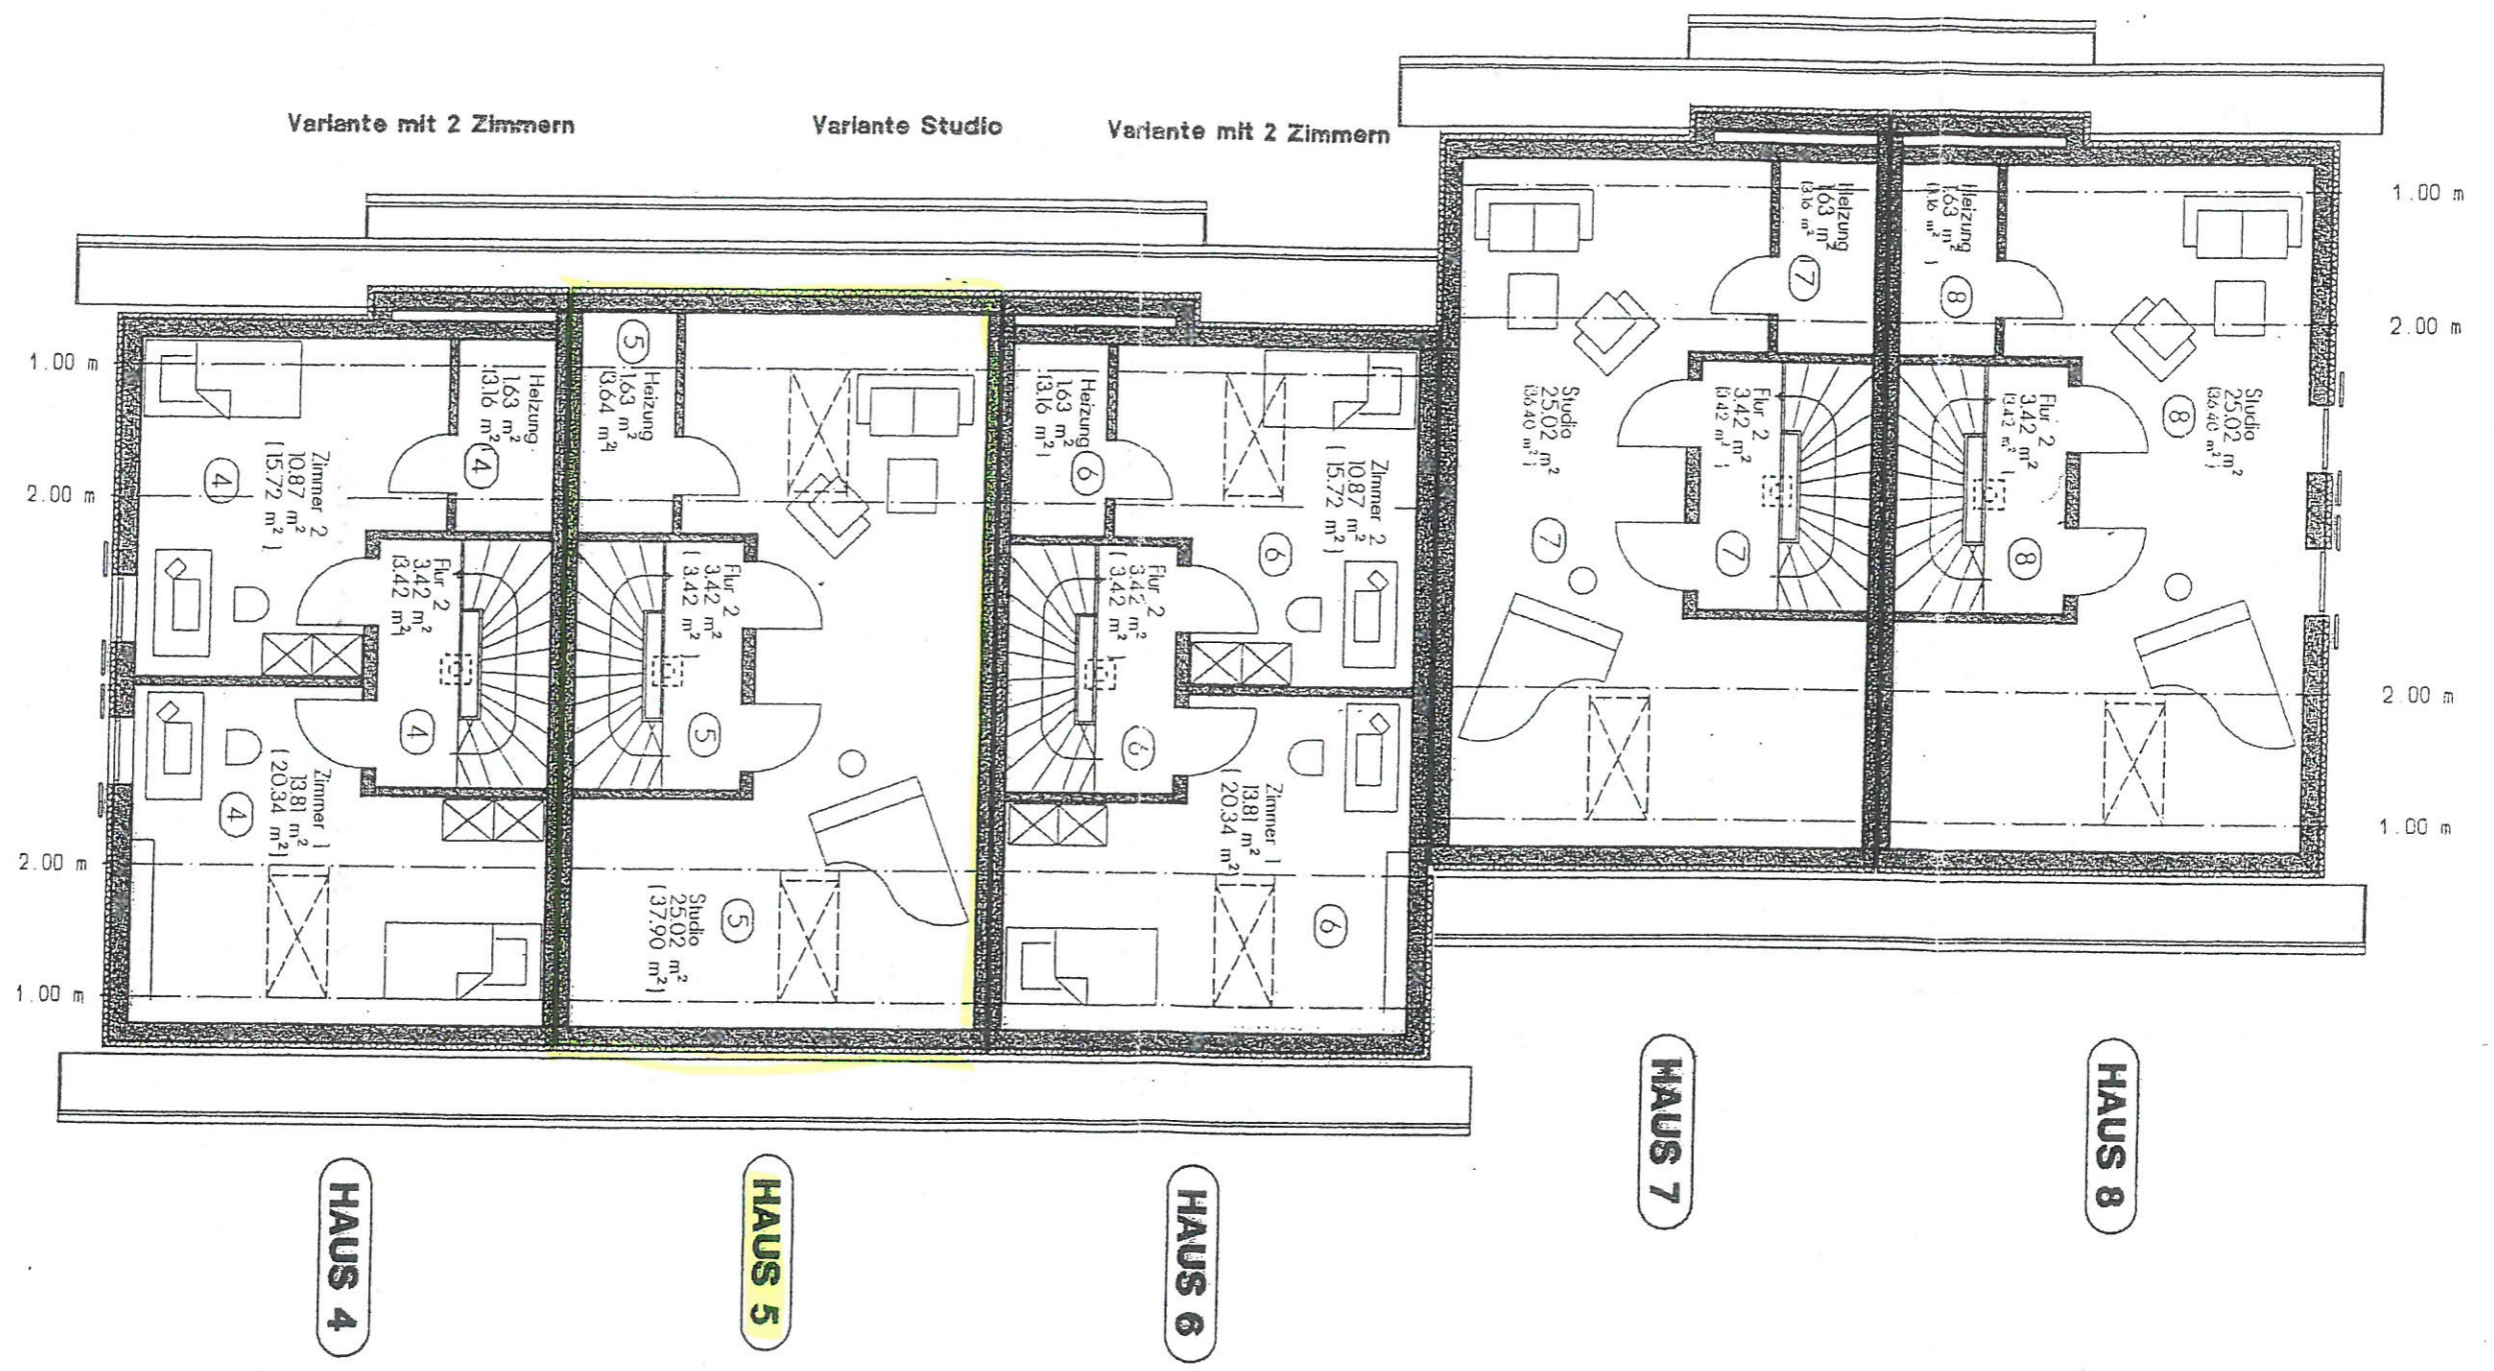

CHOSSS

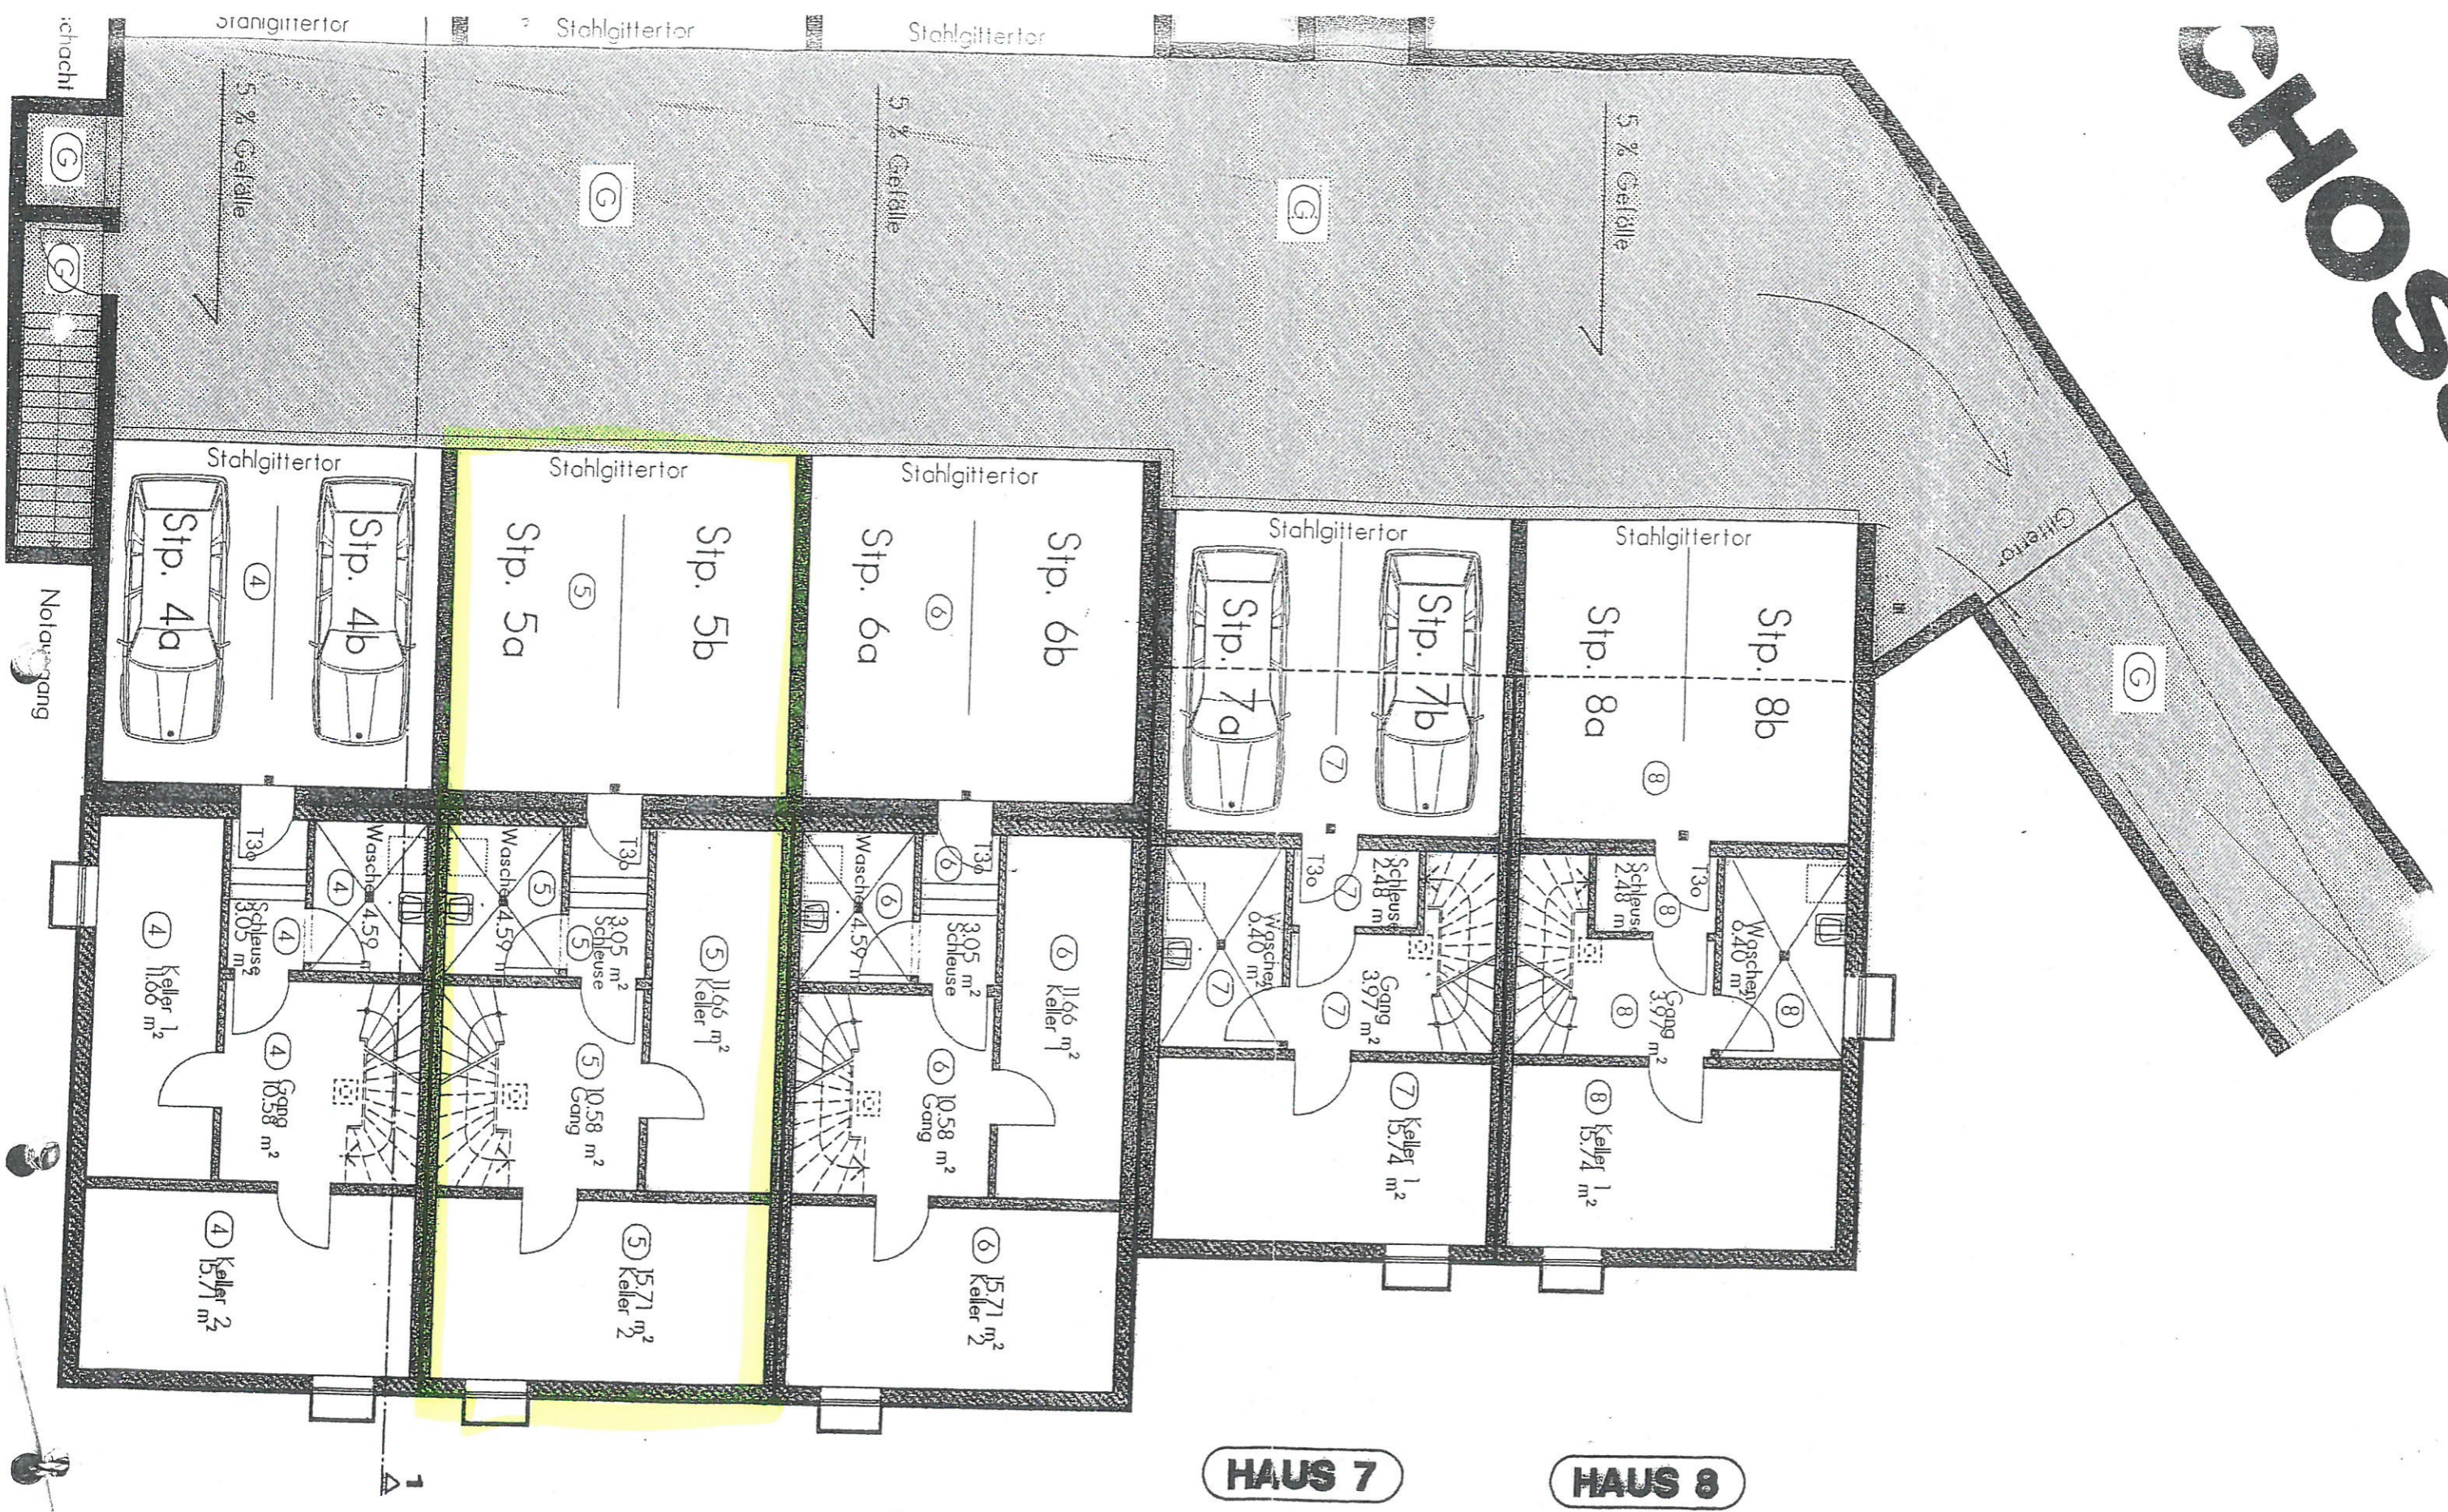

HAUS 4

HAUS 5

HAUS 6

HAUS 7

HAUS 8