

# Dein-Haus

Entwicklungsgesellschaft mbH

**BIBO**

Immobilien GmbH

Doppelhaushälfte  
Dorfstraße 23 C  
22946 Brunsbek-Papendorf

## Lageplan

Alle Maße sind Rohbaumaße!  
Planungs- und ausführungsbedingte  
Abweichungen vorbehalten!



Stand: 23.05.2023



# Dein-Haus

Entwicklungsgesellschaft mbH

## BIBO

Immobilien GmbH

Doppelhaushälfte  
Dorfstraße 23 C  
22946 Brunsbek-Papendorf

### Grundriss Erdgeschoss

#### Doppelhaushälfte 23 C:


Wohnen	31,02 m <sup>2</sup>
Küche	9,75 m <sup>2</sup>
Essen	12,45 m <sup>2</sup>
Flur	12,06 m <sup>2</sup>
G-WC	2,28 m <sup>2</sup>
HWR	4,60 m <sup>2</sup>
Terrasse 50% (14,22 m <sup>2</sup> )	7,11 m <sup>2</sup>
<b>Erdgeschoss</b>	<b>79,27 m<sup>2</sup></b>

Alle Maße sind Rohbaumaße!  
Planungs- und ausfuhrungsbedingte  
Abweichungen vorbehalten!




Stand: 23.05.2023

Grundstücksgrenze

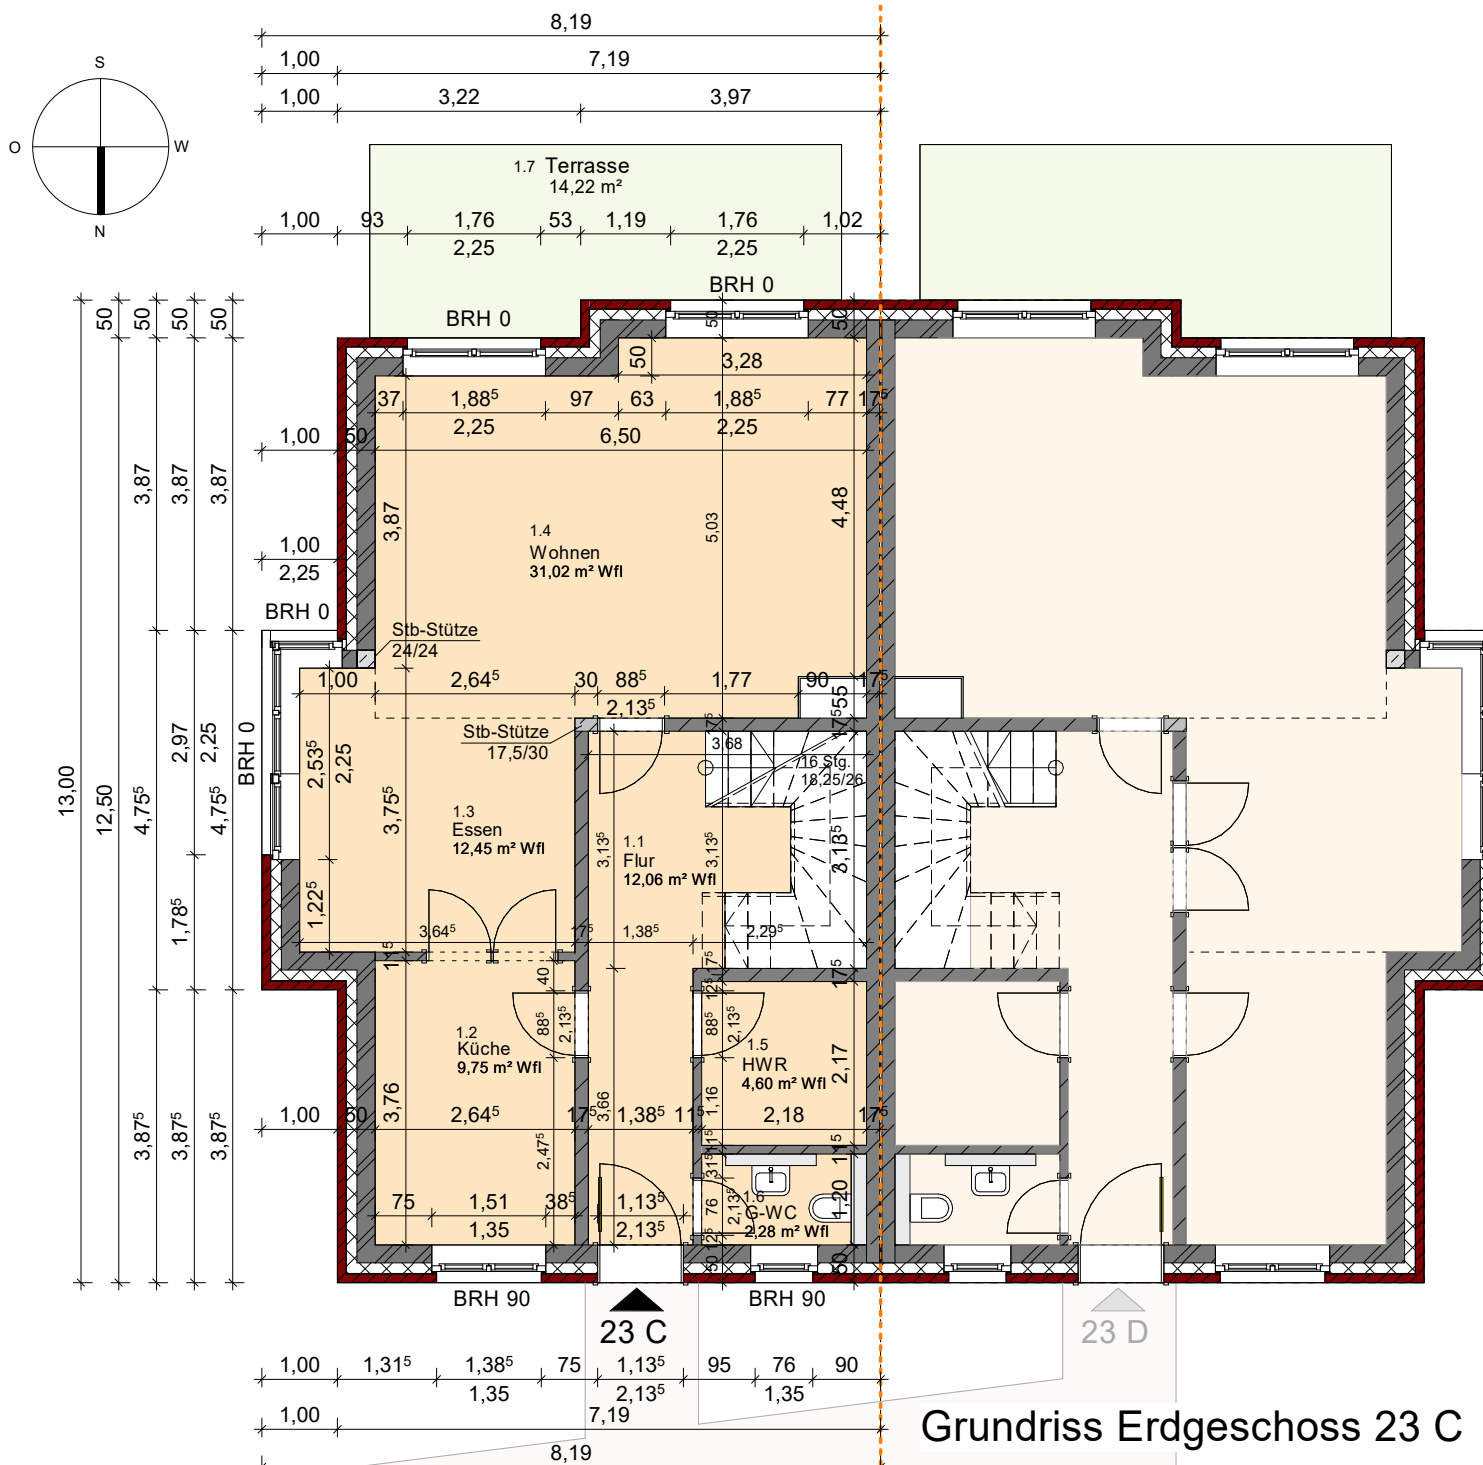

Grundriss Erdgeschoss 23 C

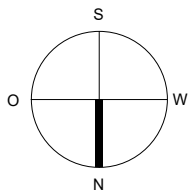

# Dein-Haus

Entwicklungsgesellschaft mbH

## BIBO

Immobilien GmbH

Doppelhaushälfte  
Dorfstraße 23 C  
22946 Brunsbek-Papendorf

### Grundriss 1. Obergeschoss

#### Doppelhaushälfte 23 C:


Schlafen	16,14	m <sup>2</sup>
Kind 1	18,72	m <sup>2</sup>
Kind 2	17,81	m <sup>2</sup>
Flur	4,99	m <sup>2</sup>
Bad	9,97	m <sup>2</sup>
Dachterrasse 50% (3,48 m <sup>2</sup> )	1,74	m <sup>2</sup>

1. Obergeschoss 69,37 m<sup>2</sup>



Alle Maße sind Rohbaumaße!  
Planungs- und ausführungsbedingte  
Abweichungen vorbehalten!



Stand: 23.05.2023

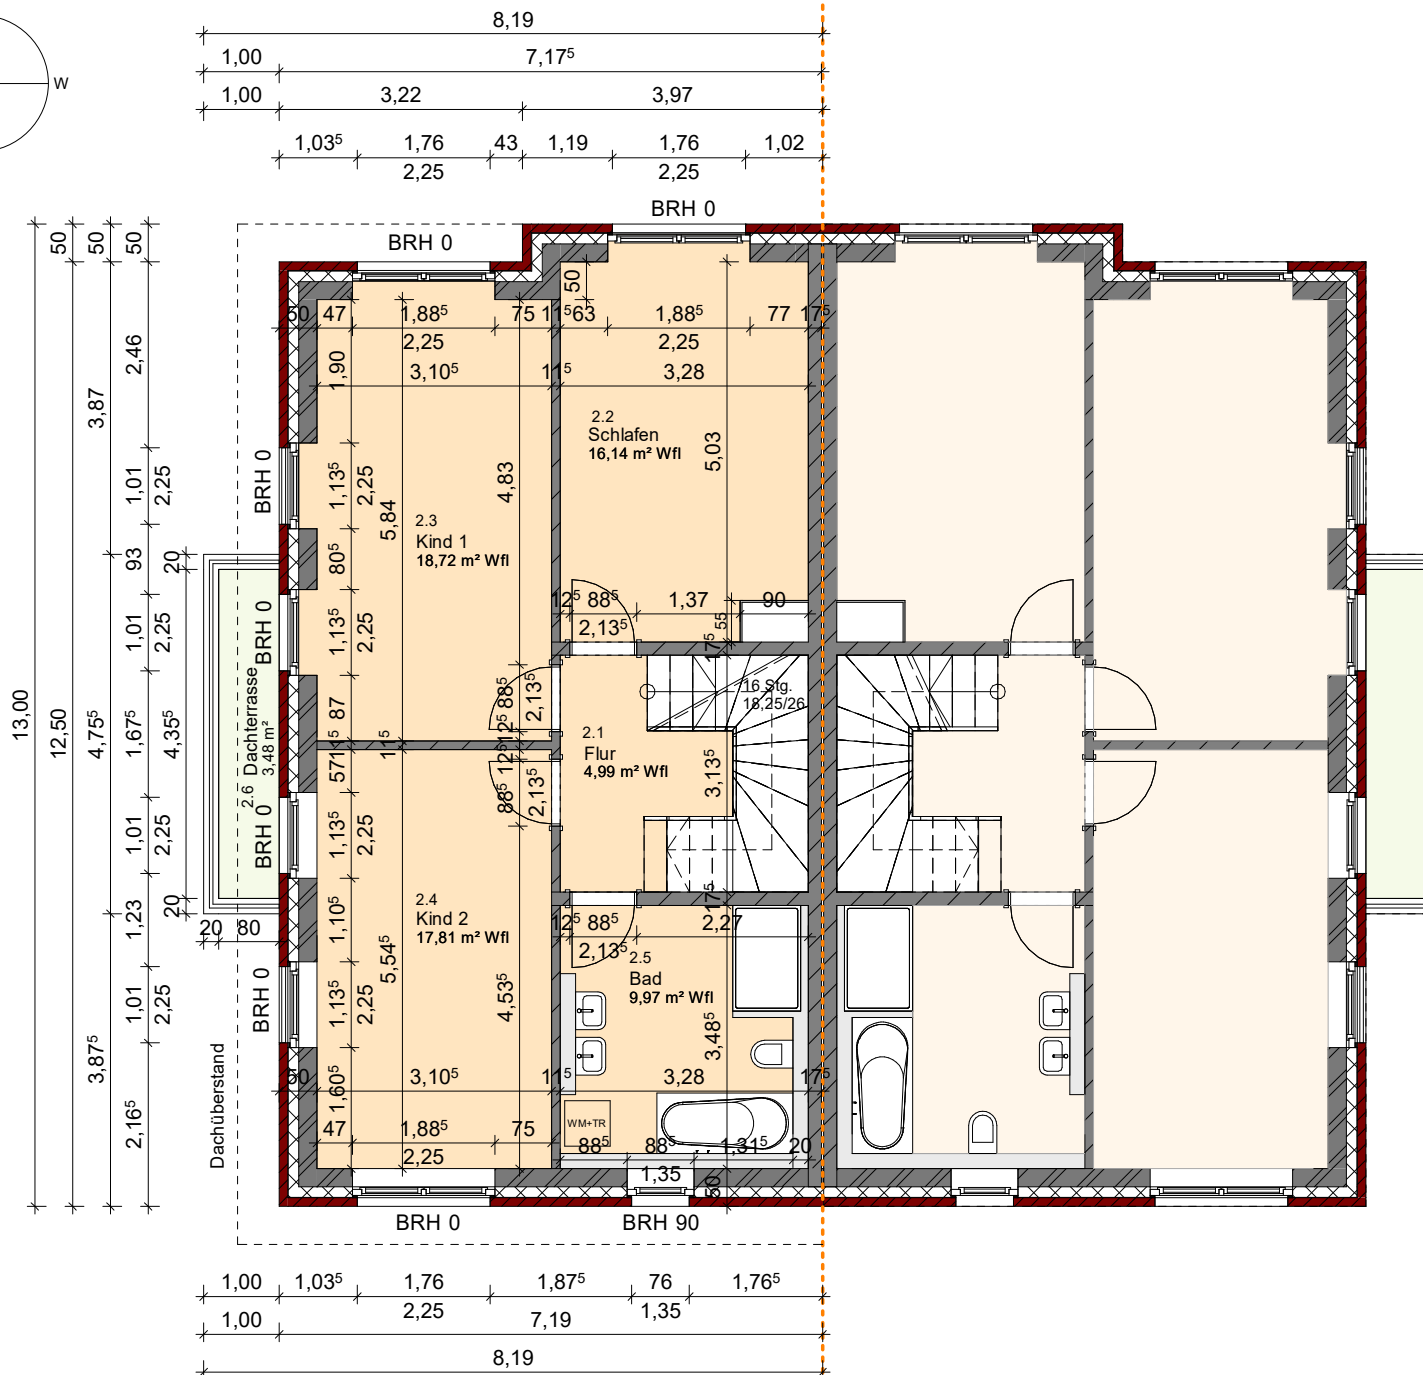

Grundriss 1. Obergeschoss 23 C

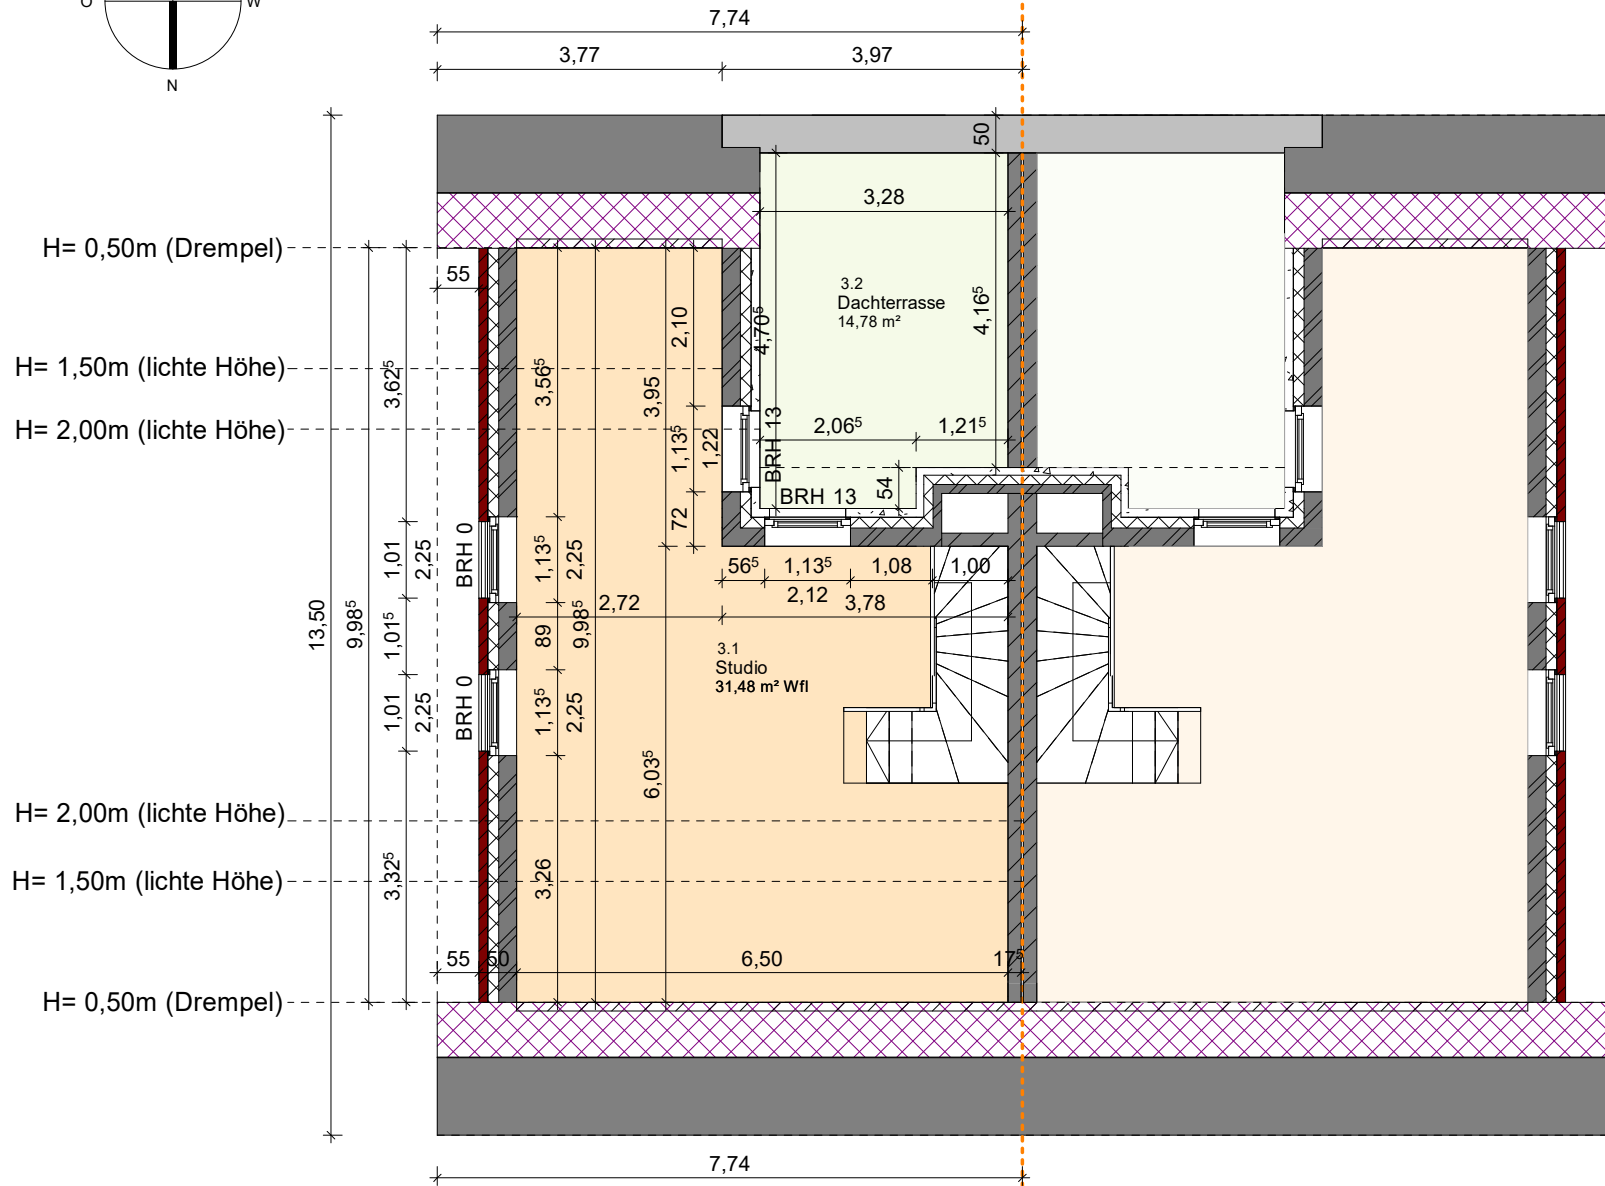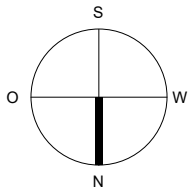

Grundriss Dachgeschoss 23 C

# Dein-Haus

Entwicklungsgesellschaft mbH

**BIBO**

Immobilien GmbH

Doppelhaushälfte  
Dorfstraße 23 C  
22946 Brunsbek-Papendorf

## Grundriss Dachgeschoss

### Doppelhaushälfte 23 C:

Studio	31,48	m <sup>2</sup>
Dachterr. 50% (14,78 m <sup>2</sup> )	7,39	m <sup>2</sup>
<b>Dachgeschoss</b>	<b>38,87</b>	<b>m<sup>2</sup></b>

Alle Maße sind Rohbaumaße!  
Planungs- und ausführungsbefehlte  
Abweichungen vorbehalten!



Stand: 23.05.2023

# Dein-Haus


Entwicklungsgesellschaft mbH

## BIBO

Immobilien GmbH

Doppelhaushälfte  
Dorfstraße 23 C  
22946 Brunsbek-Papendorf

### Schnitt

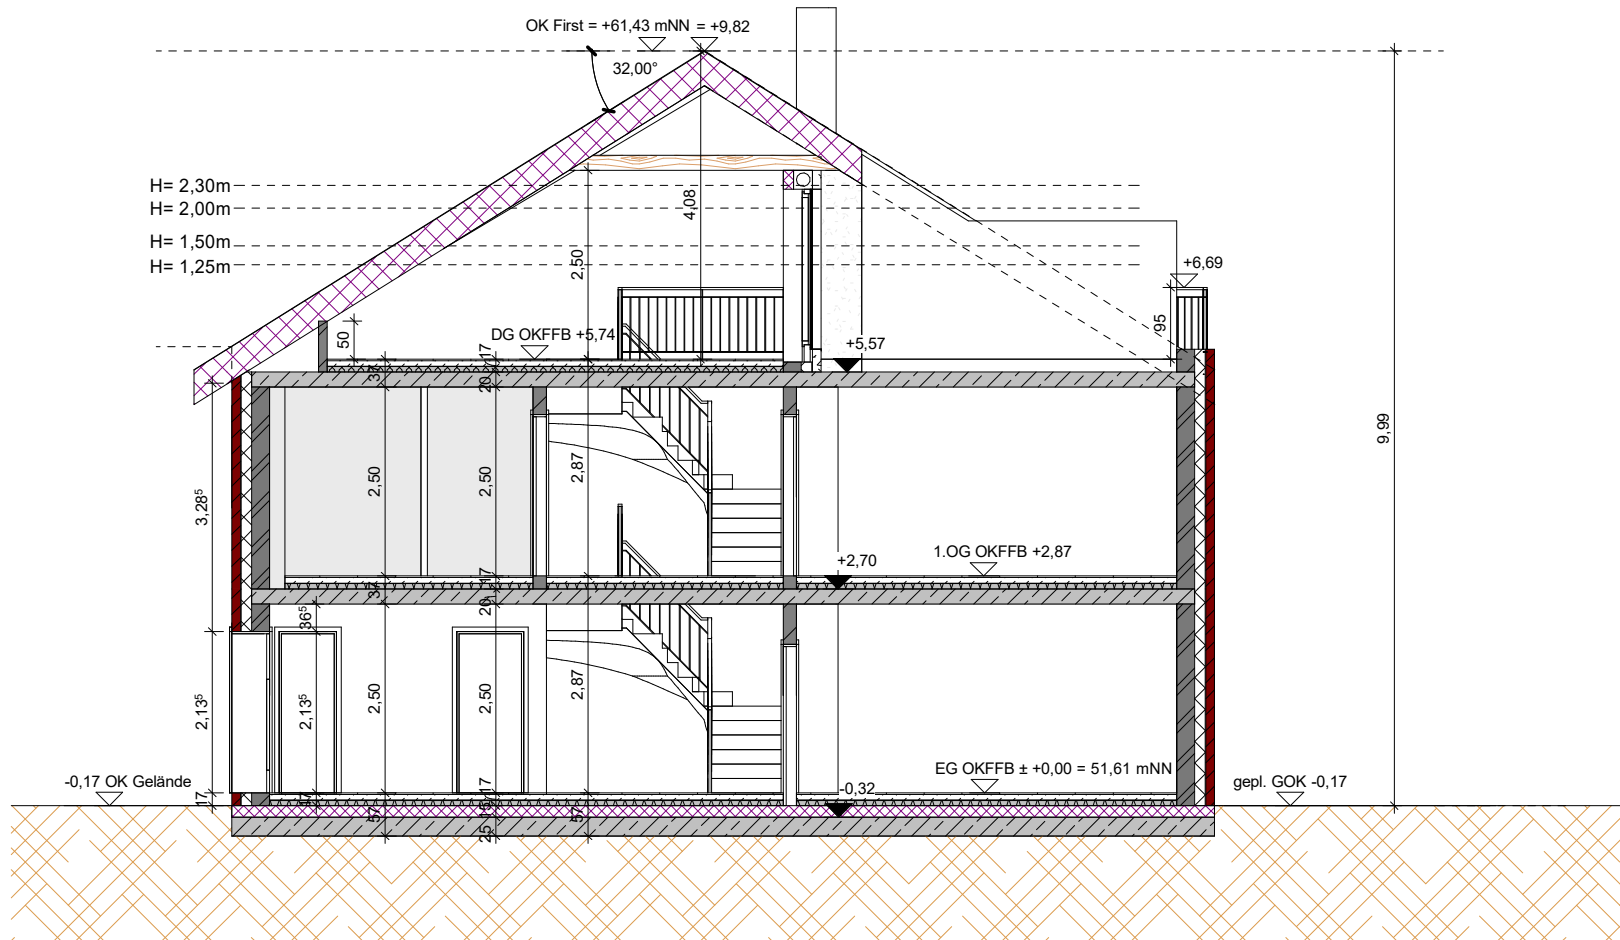

### Schnitt

Alle Maße sind Rohbaumaße!  
Planungs- und ausführungsbedingte  
Abweichungen vorbehalten!



Stand: 23.05.2023

# Dein-Haus


Entwicklungsgesellschaft mbH

**BIBO**

Immobilien GmbH

Doppelhaushälfte  
Dorfstraße 23 C  
22946 Brunsbek-Papendorf

## Ansicht Nord

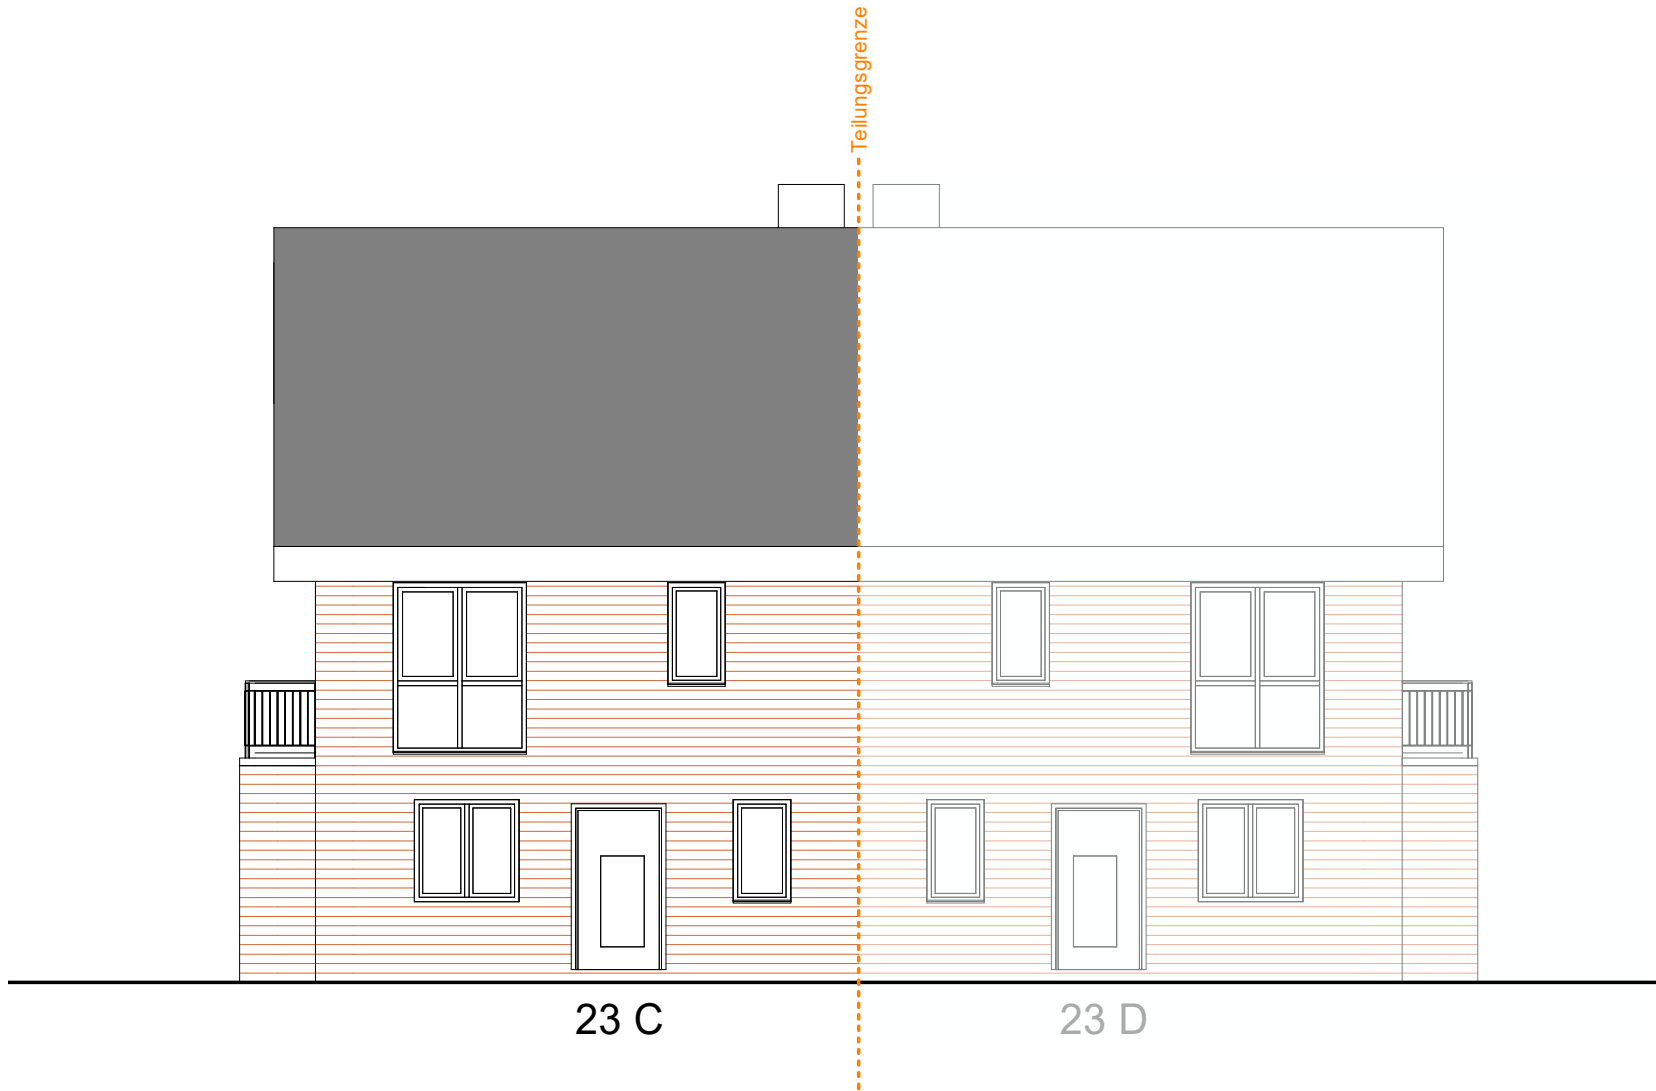

Nordansicht

Alle Maße sind Rohbaumaße!  
Planungs- und ausführungsbedingte  
Abweichungen vorbehalten!



Stand: 23.05.2023

# Dein-Haus

Entwicklungsgesellschaft mbH

**BIBO**

Immobilien GmbH

Doppelhaushälfte  
Dorfstraße 23 C  
22946 Brunsbek-Papendorf

## Ansicht Ost



Ostansicht

Alle Maße sind Rohbaumaße!  
Planungs- und ausführungsbedingte  
Abweichungen vorbehalten!



Stand: 23.05.2023

# Dein-Haus

Entwicklungsgesellschaft mbH

**BIBO**

Immobilien GmbH

Doppelhaushälfte  
Dorfstraße 23 C  
22946 Brunsbek-Papendorf

## Ansicht Süd



Südansicht

Alle Maße sind Rohbaumaße!  
Planungs- und ausführungsbedingte  
Abweichungen vorbehalten!



Stand: 23.05.2023