
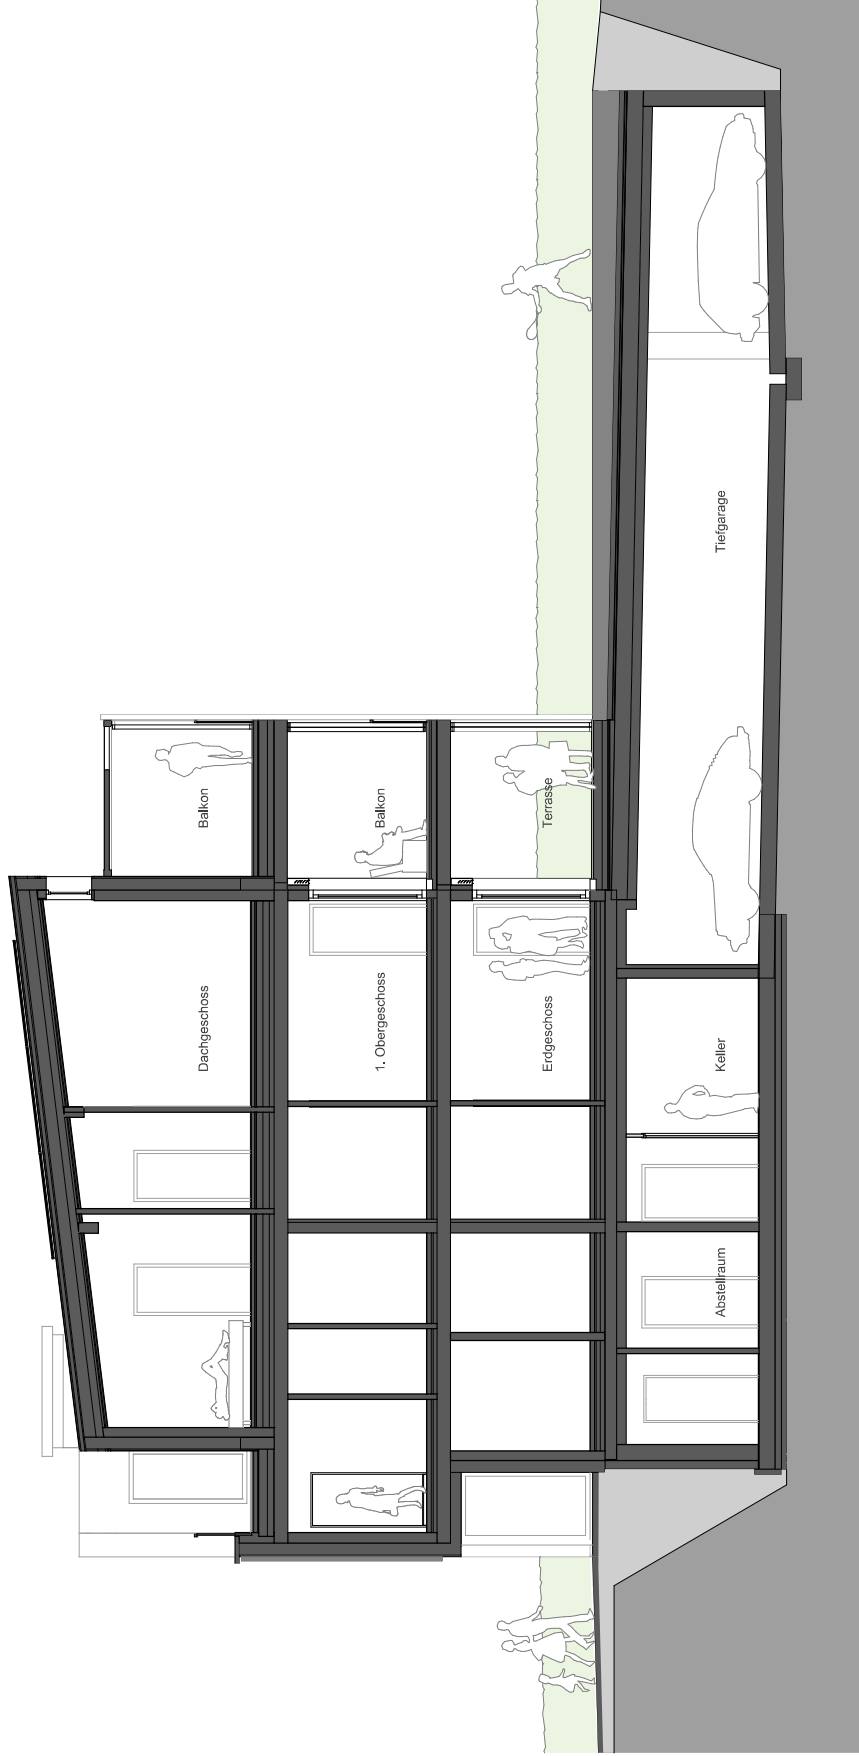


MANDLGASSE 5

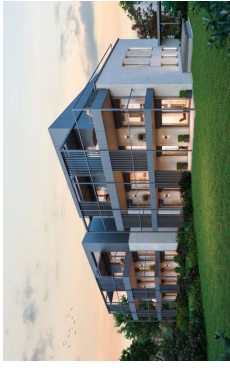

SCHNITT

M 1:100

16.07.2024

5m



ALLGEMEINE HINWEISE: Alle gezeigten Änderungen der Nutzflächen aus bautechnischen und rechtlichen Gründen können nicht ausgeschlossen werden, insbesondere im Hinblick auf die Vorgaben des Architekten. Es gelten ausschließlich die Bestimmungen des Kaufvertrages. Maßgebend ist der Text der Prospektbeschreibung und nicht die zeichnerische Darstellung in Allgemeiplänen und Allgemeingrunderissen und nicht die Darstellung des Modells. Für Einbauten sind Maße zu nehmen. Die Einrichtung sowie die gezeigten Außenanlagen (z.B. Pflanz) in den Verzeichnissen und Visualisierungen dienen nur zur Orientierung und sind nicht verbindlich. Die im Plan gezeigten Höhenpunkte sind aus bautechnischen Gründen zu überprüfenden Höhenpunkten in der Bauteilfläche kommen. Vorbehaltlich behördlicher Genehmigung. Die angegebenen Höhenpunkte im Garten sind keine exakten Höhenpunkte, sondern dienen nur zur Orientierung bezüglich der Höhenentwicklung.

