


Bauaufsicht
Geilenkirchen, den
Kreisbau

Zum Bauschein Nr.
vom 1. AM
Geilenkirchen, den
Der C
des
Geilen

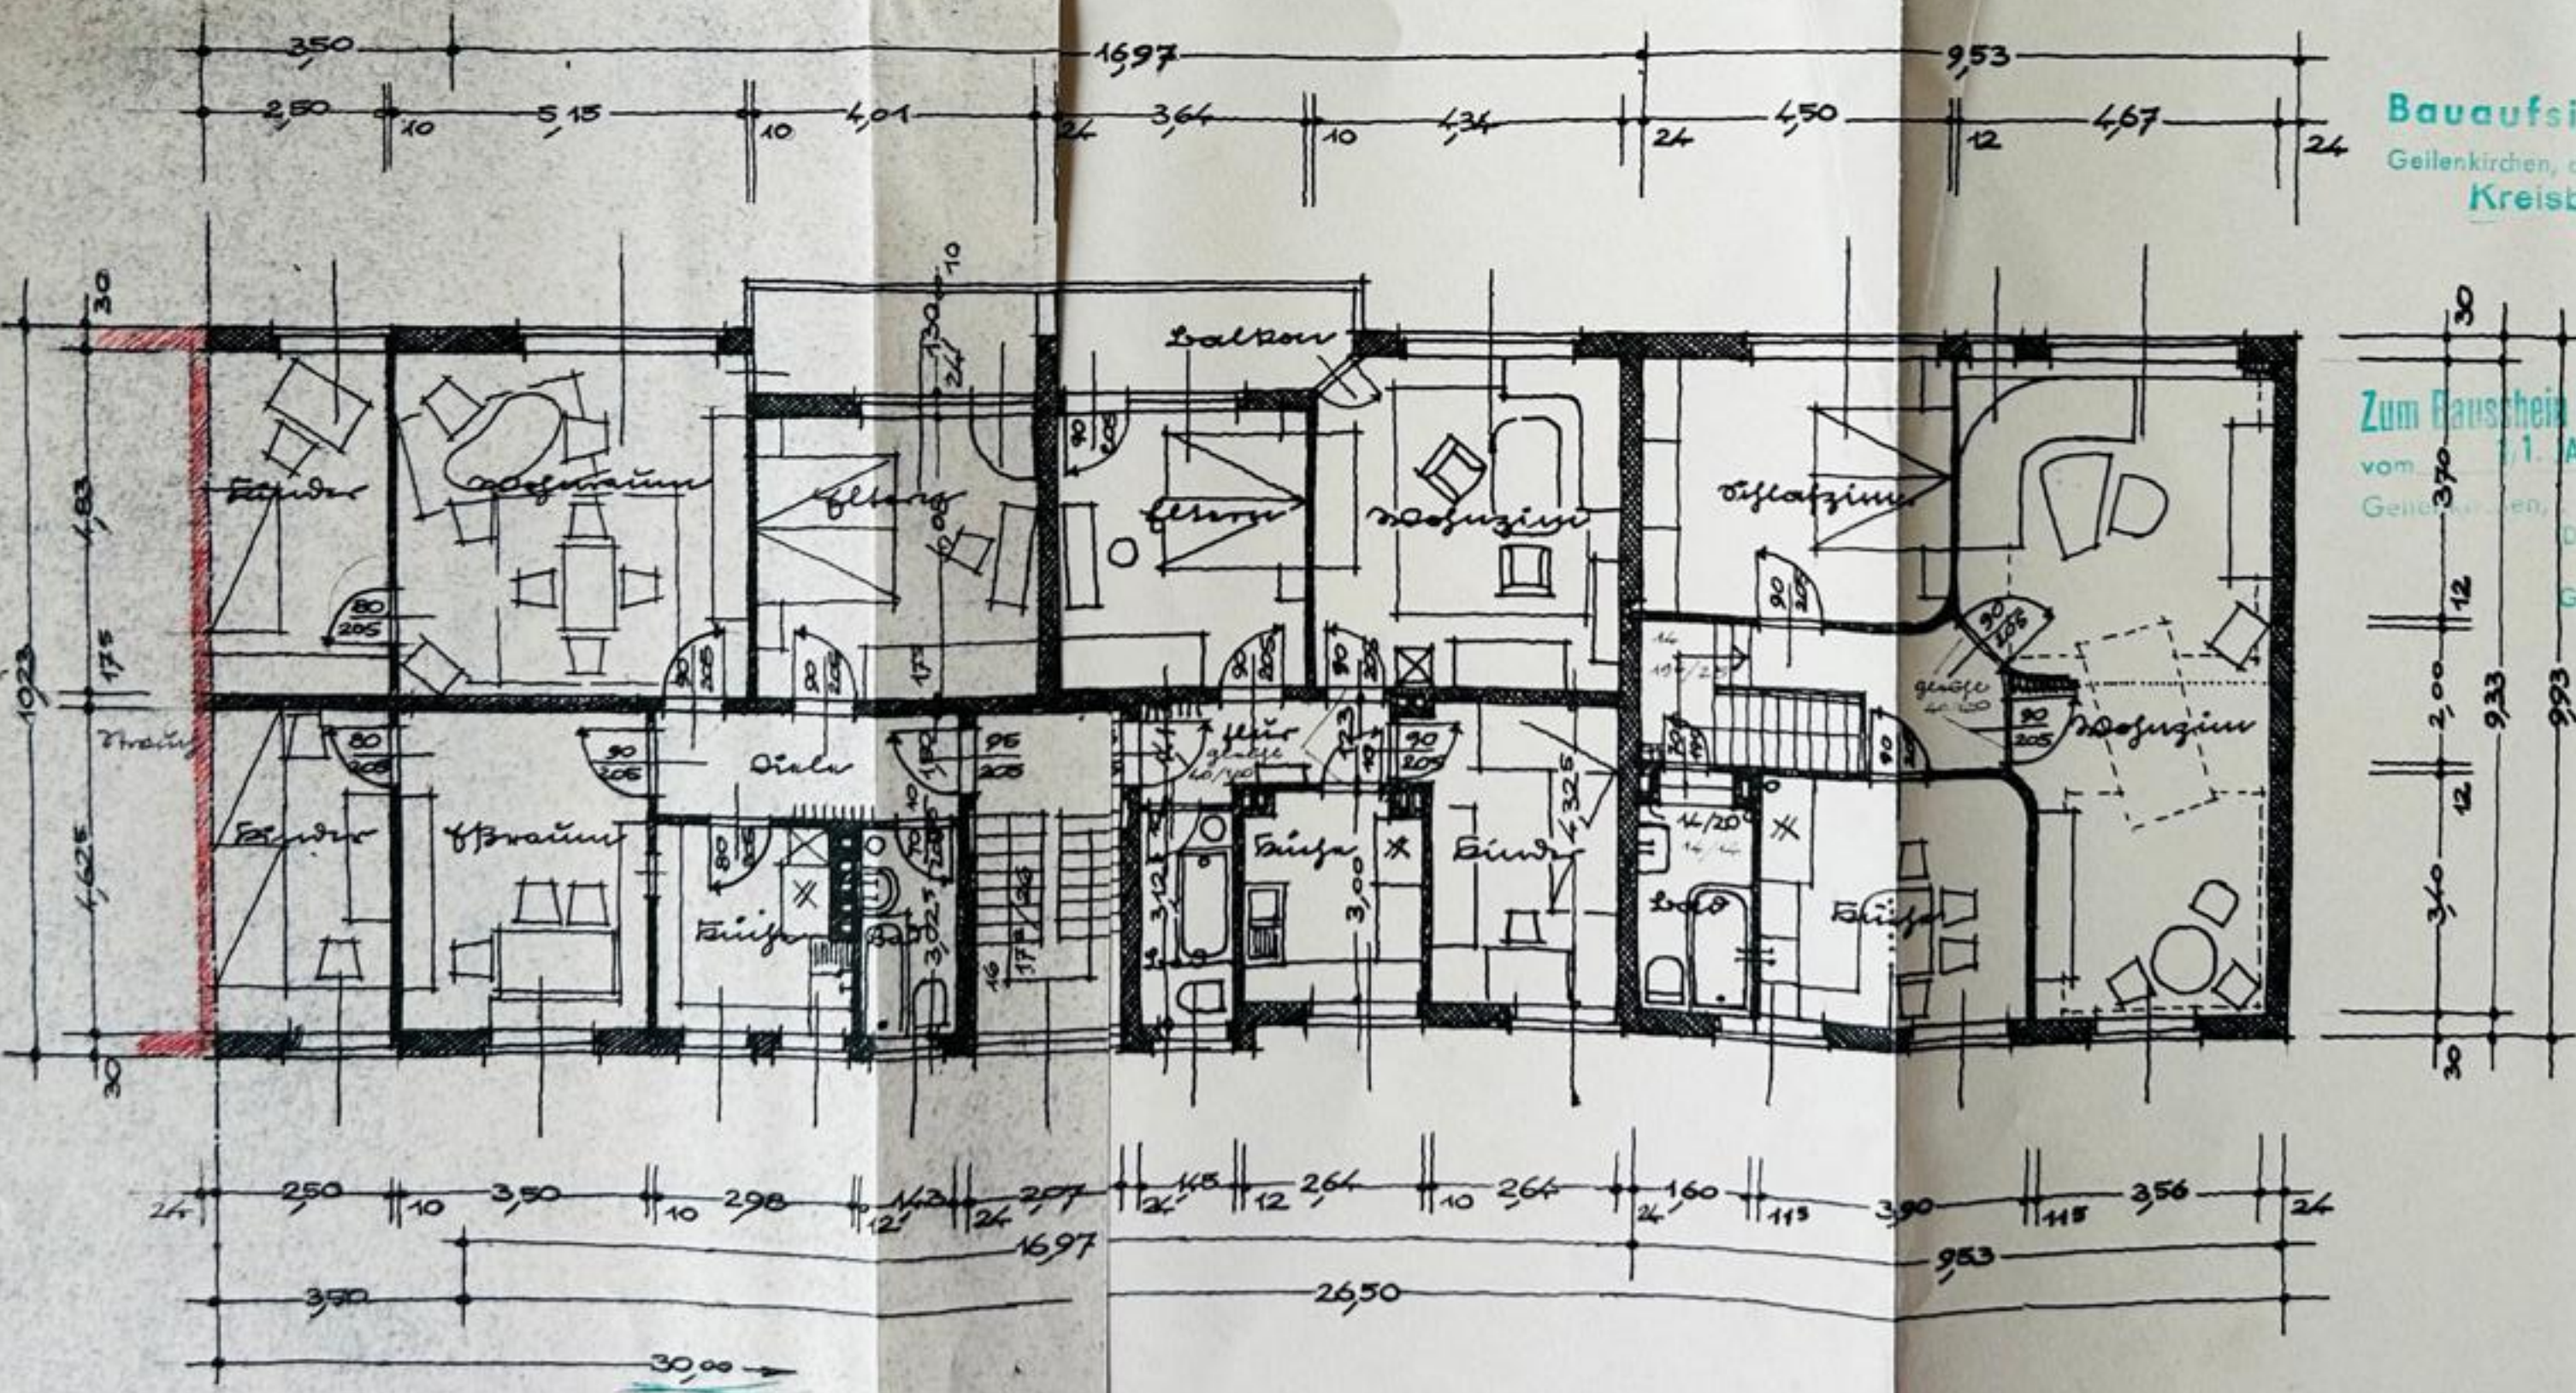

1. Obergeschoss 1:100