



Kellergrundriß M 1:100

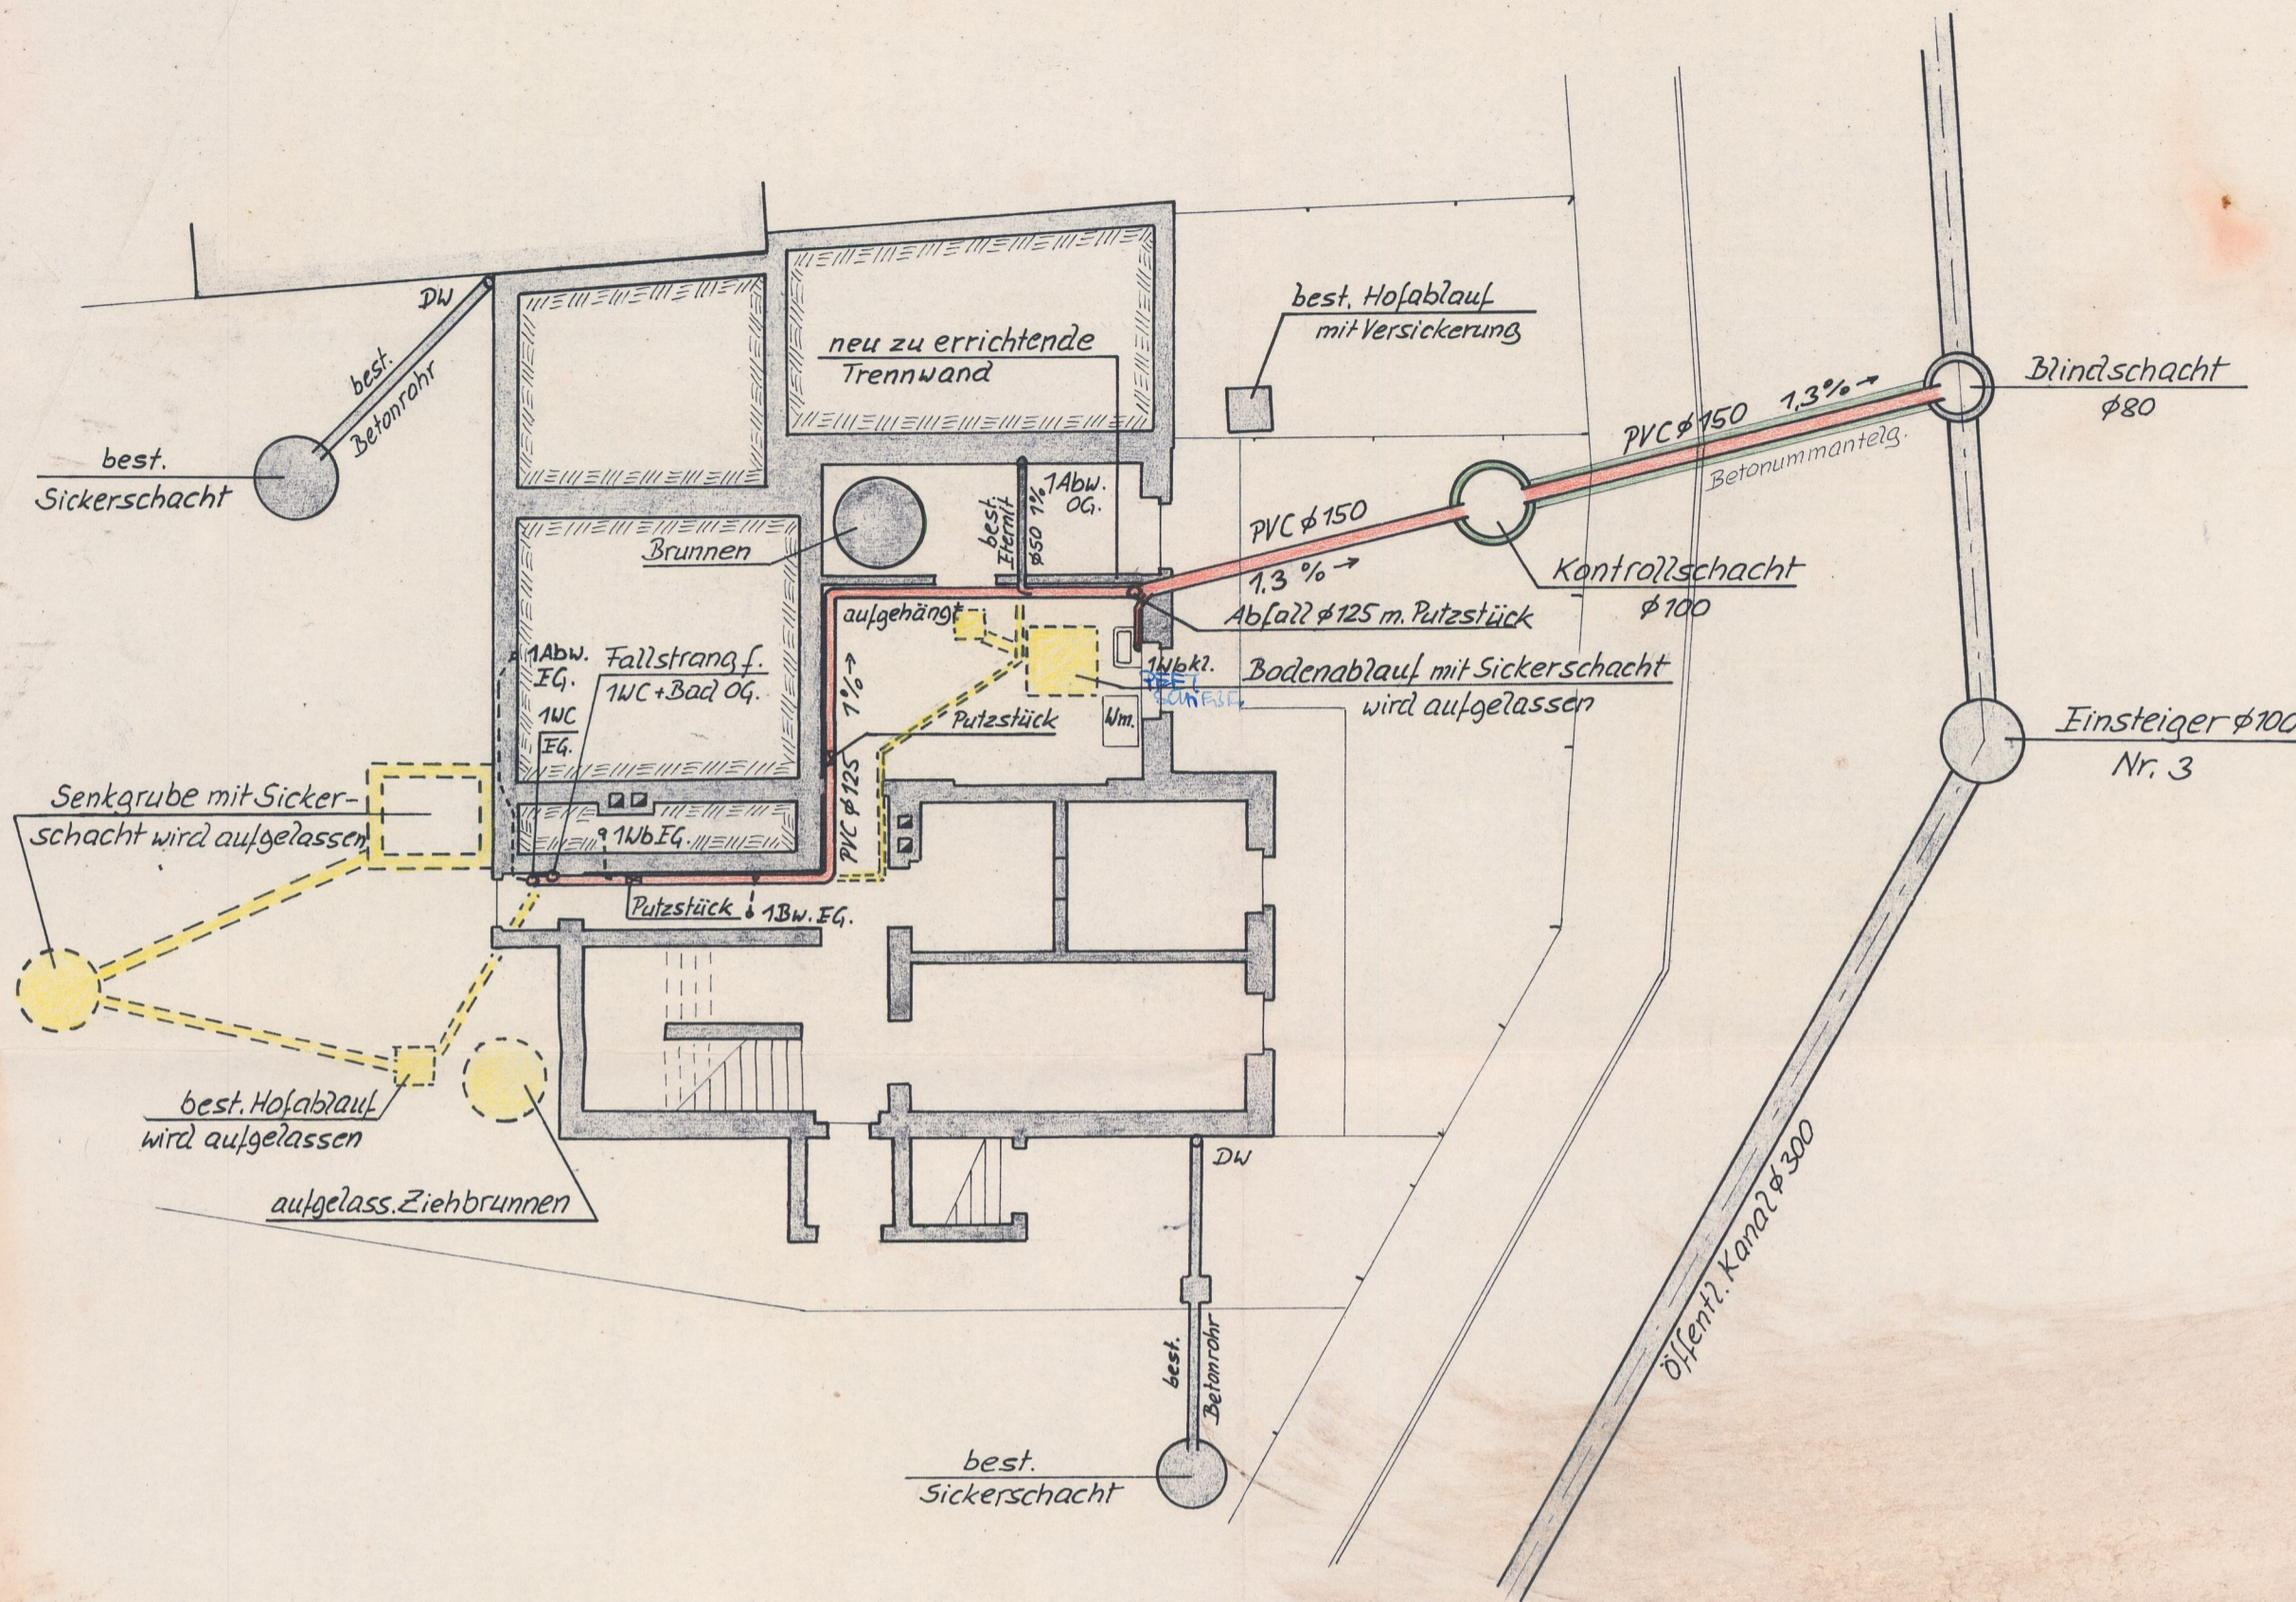


Längenschnitt M 1:100/100

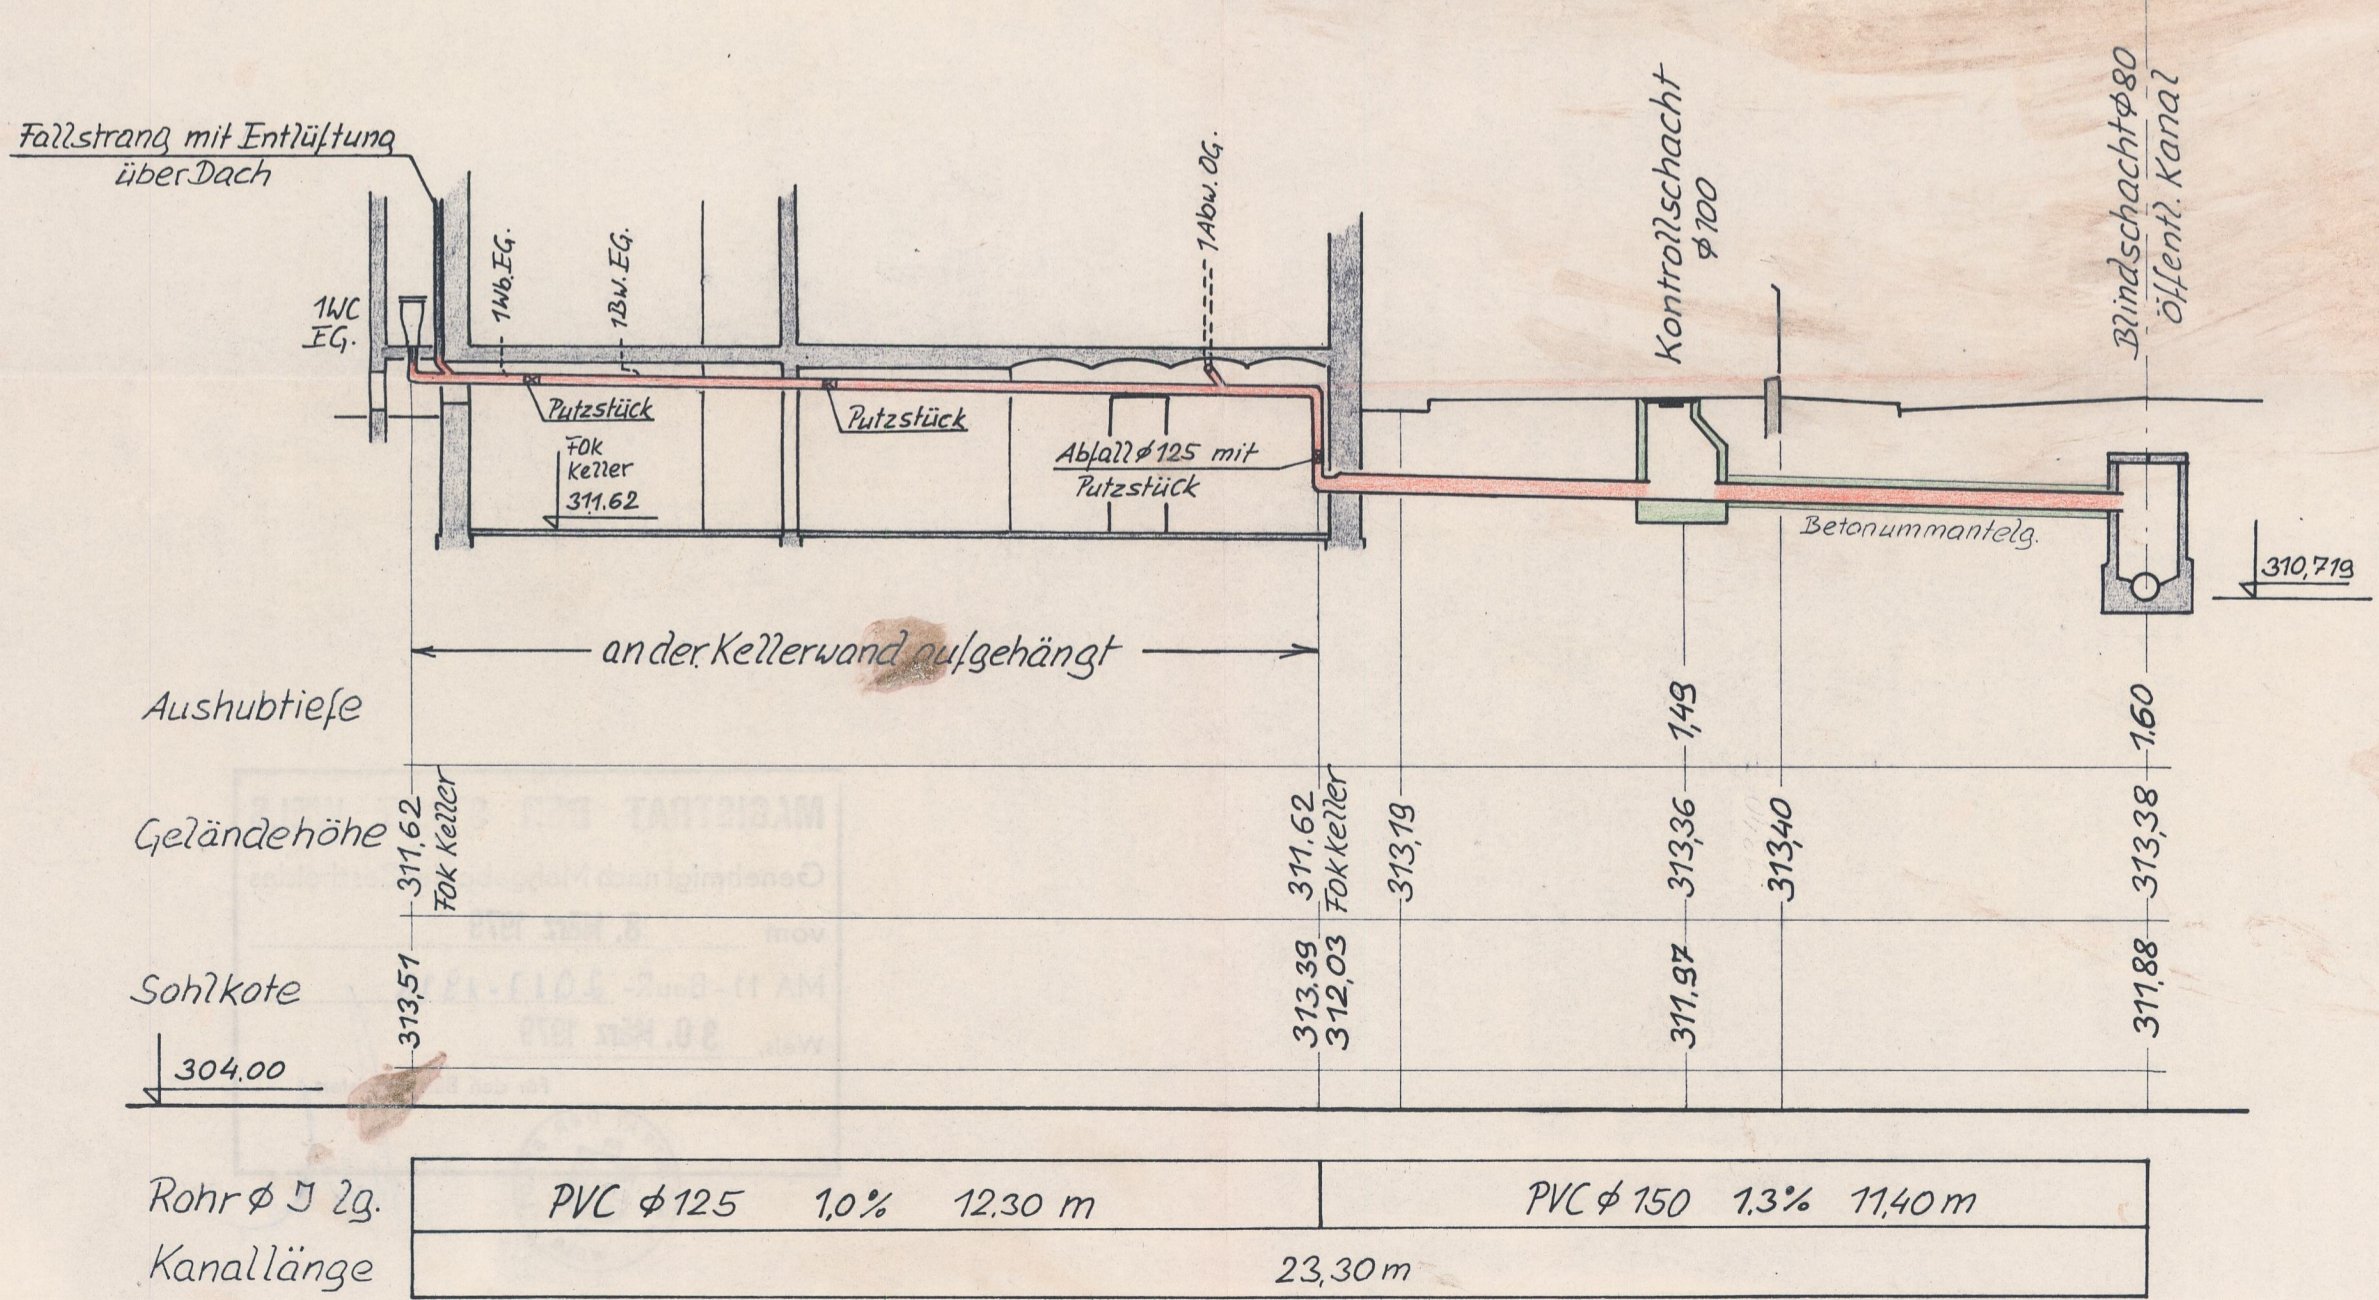

Technische Beschreibung
 anzuschl. Objekt: zweigeschoßiges Wohnhaus
 Einbautiefe im öffentl. Bereich: 1,40 m
 Anschlußwert : 6 EGW = 1.200 l/Tag
 anzuschließen : KG.: 1 Wb. mit Wm.
 EG.: 1 WC, 1 Wb., 1 Bw., 1 Abw.
 OG.: 1 WC, 1 Wb., 1 Bw., 1 Abw.
 Dach- und Oberflächenwässer: versickern
 Entfernung Brunnen - Hauskanal : ca. 1,00 m
 Entfernung Brunnen - Sickerschacht: ca. 7,00 m
 Gesamtkanallänge: 23,30 m

Lagenplan M 1:1000

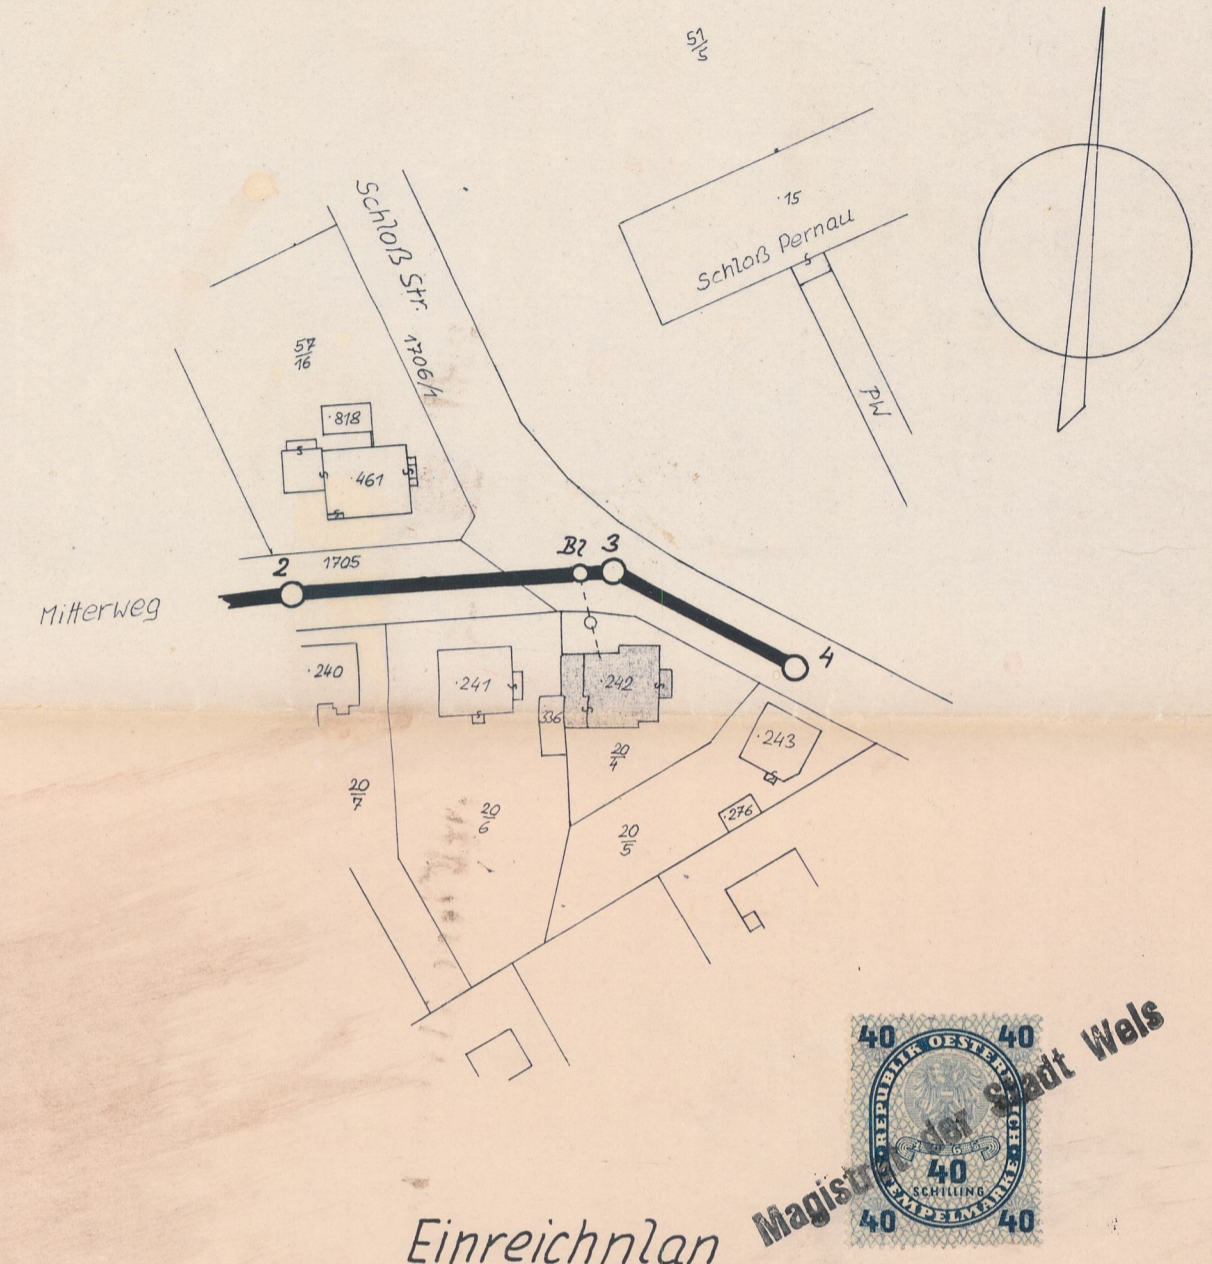

für die Errichtung einer Hauskanalisation mit
Anschluß an den öffentlichen Kanal in der
Mitterweg für das Gebäude
Schloß Straße Nr. 23 auf der Parz. 20/4
KG. Pernau

Bauwerber: Josef u. Maria Huber
Schloß Straße 23
Wels
Josef Huber
Maria Huber

Planverfasser: *[Signature]*
 Bauunternehmung
FRANZ MOSER
 Ges.m.b.H.
 Wels - Pötzlangasse 20
 43000 - Telefon 3390, 81314

MAGISTRAT DER STADT WELS
 Magistratsabteilung 13
 Kanalbetriebssdienst

- 1. März 1979