


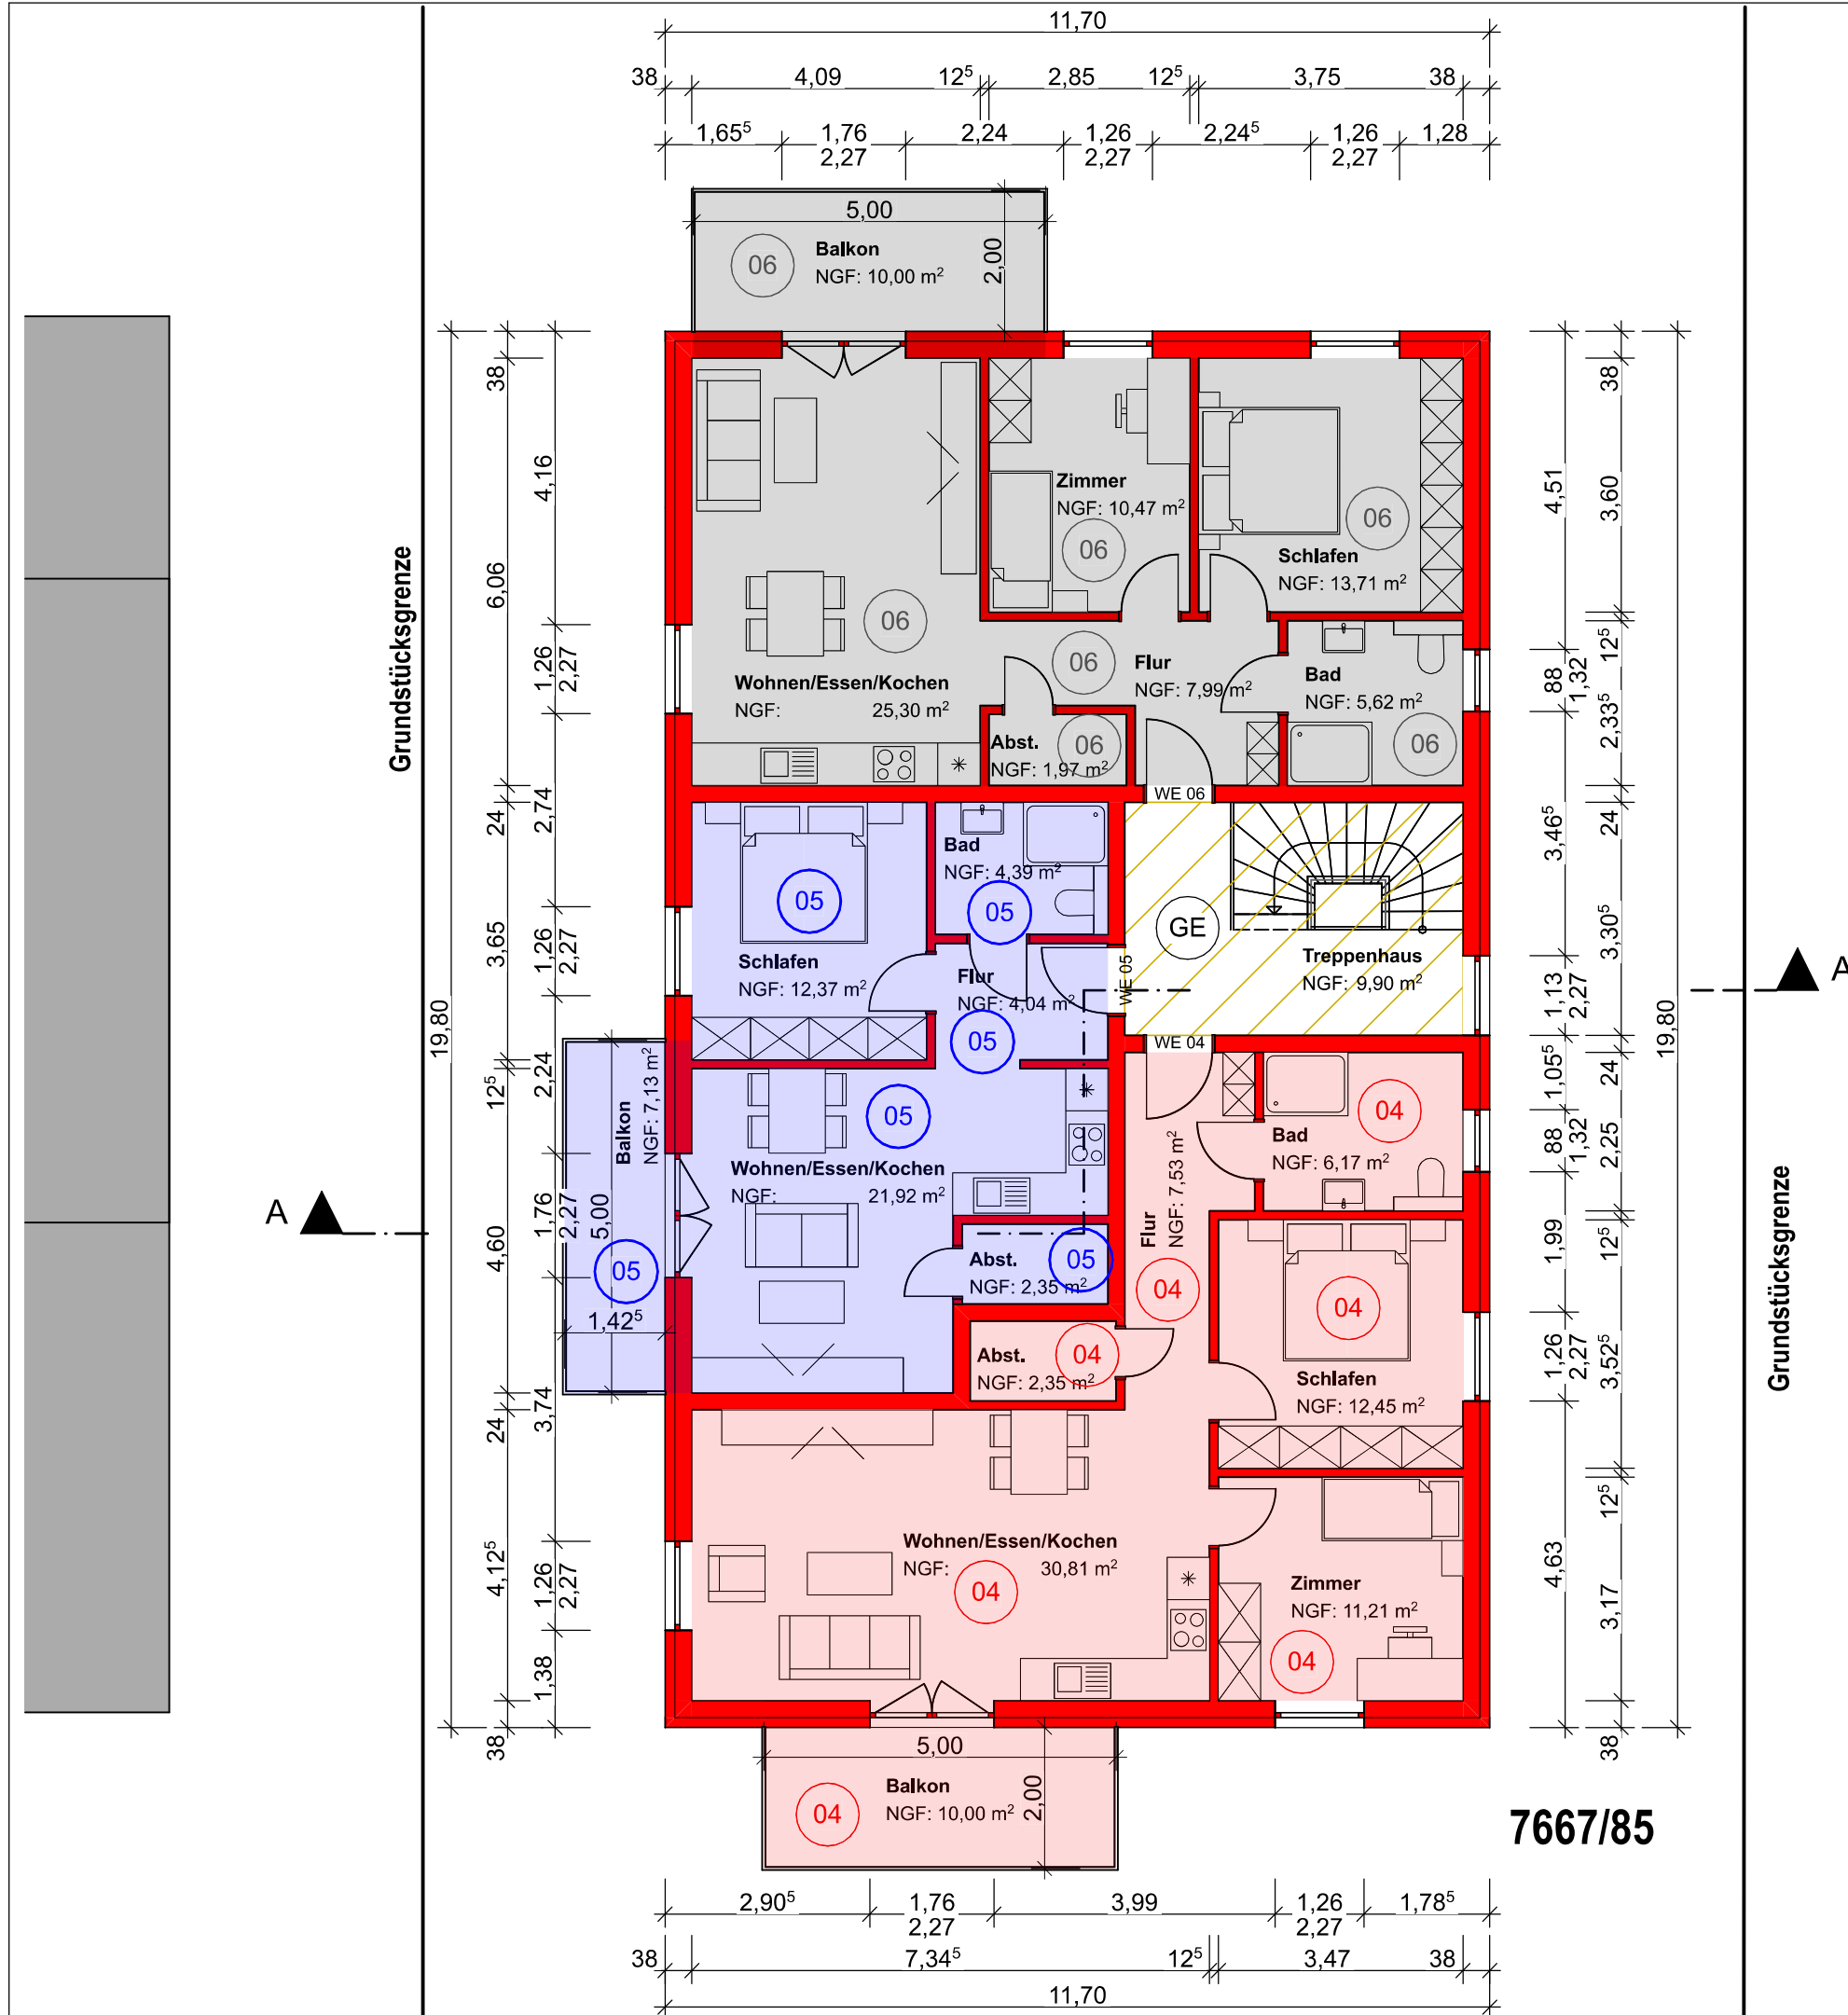

Legende Abgeschlossenheit

- GE Kennzeichnung Gemeinschaftsräume
- 04 Wohnung WE 04
- 05 Wohnung WE 05
- 06 Wohnung WE 06
-  Gemeinschaftsräume
-  Wohnung WE 04
-  Wohnung WE 05
-  Wohnung WE 06

Legende

- | | | | |
|-------------------------------------|---------|--------------------------|---------|
| ☒ | Neubau | ☐ | Umbau |
| ☐ | Bestand | ☐ | Abbruch |



Projekt	2408 Um-/Neubau eines Wohngebäudes mit 8 Einheiten sowie Errichtung von 2 PKW-Stellplätzen inkl. Zufahrt
---------	---

Friedrichrodaer Straße 10
12249 Berlin
Gemarkung: Lankwitz, Flur: 1, Flurstück: 7667/85

Bauherr **EFM Management AG**
vert. d. Karl-Heinz Reinhardt
Paul-Ehrlich-Straße 26, 60596 Frankfurt a.M.

Architekt

Architekturbüro Datz
M. Eng. Architekt Jannis Datz
Seltersweg 25, 35390 Gießen
info@architekturbüro-datz.de
www.architekturbüro-datz.de
0641 58159181

Plan **Grundriss Obergeschoss**

Phase	Antrag auf Abgeschlossenheit nach WEG (8 Wohneinheiten)
-------	--

Projekt-Nr.:	Plan-Nr.	Maßstab	Datum	Gezeichnet	Format
2408	A-4.2.2	1:100, 1:1	27.03.24	lk	A3

Bauherr
Prüfverm

[illegible]