ANSICHT OST

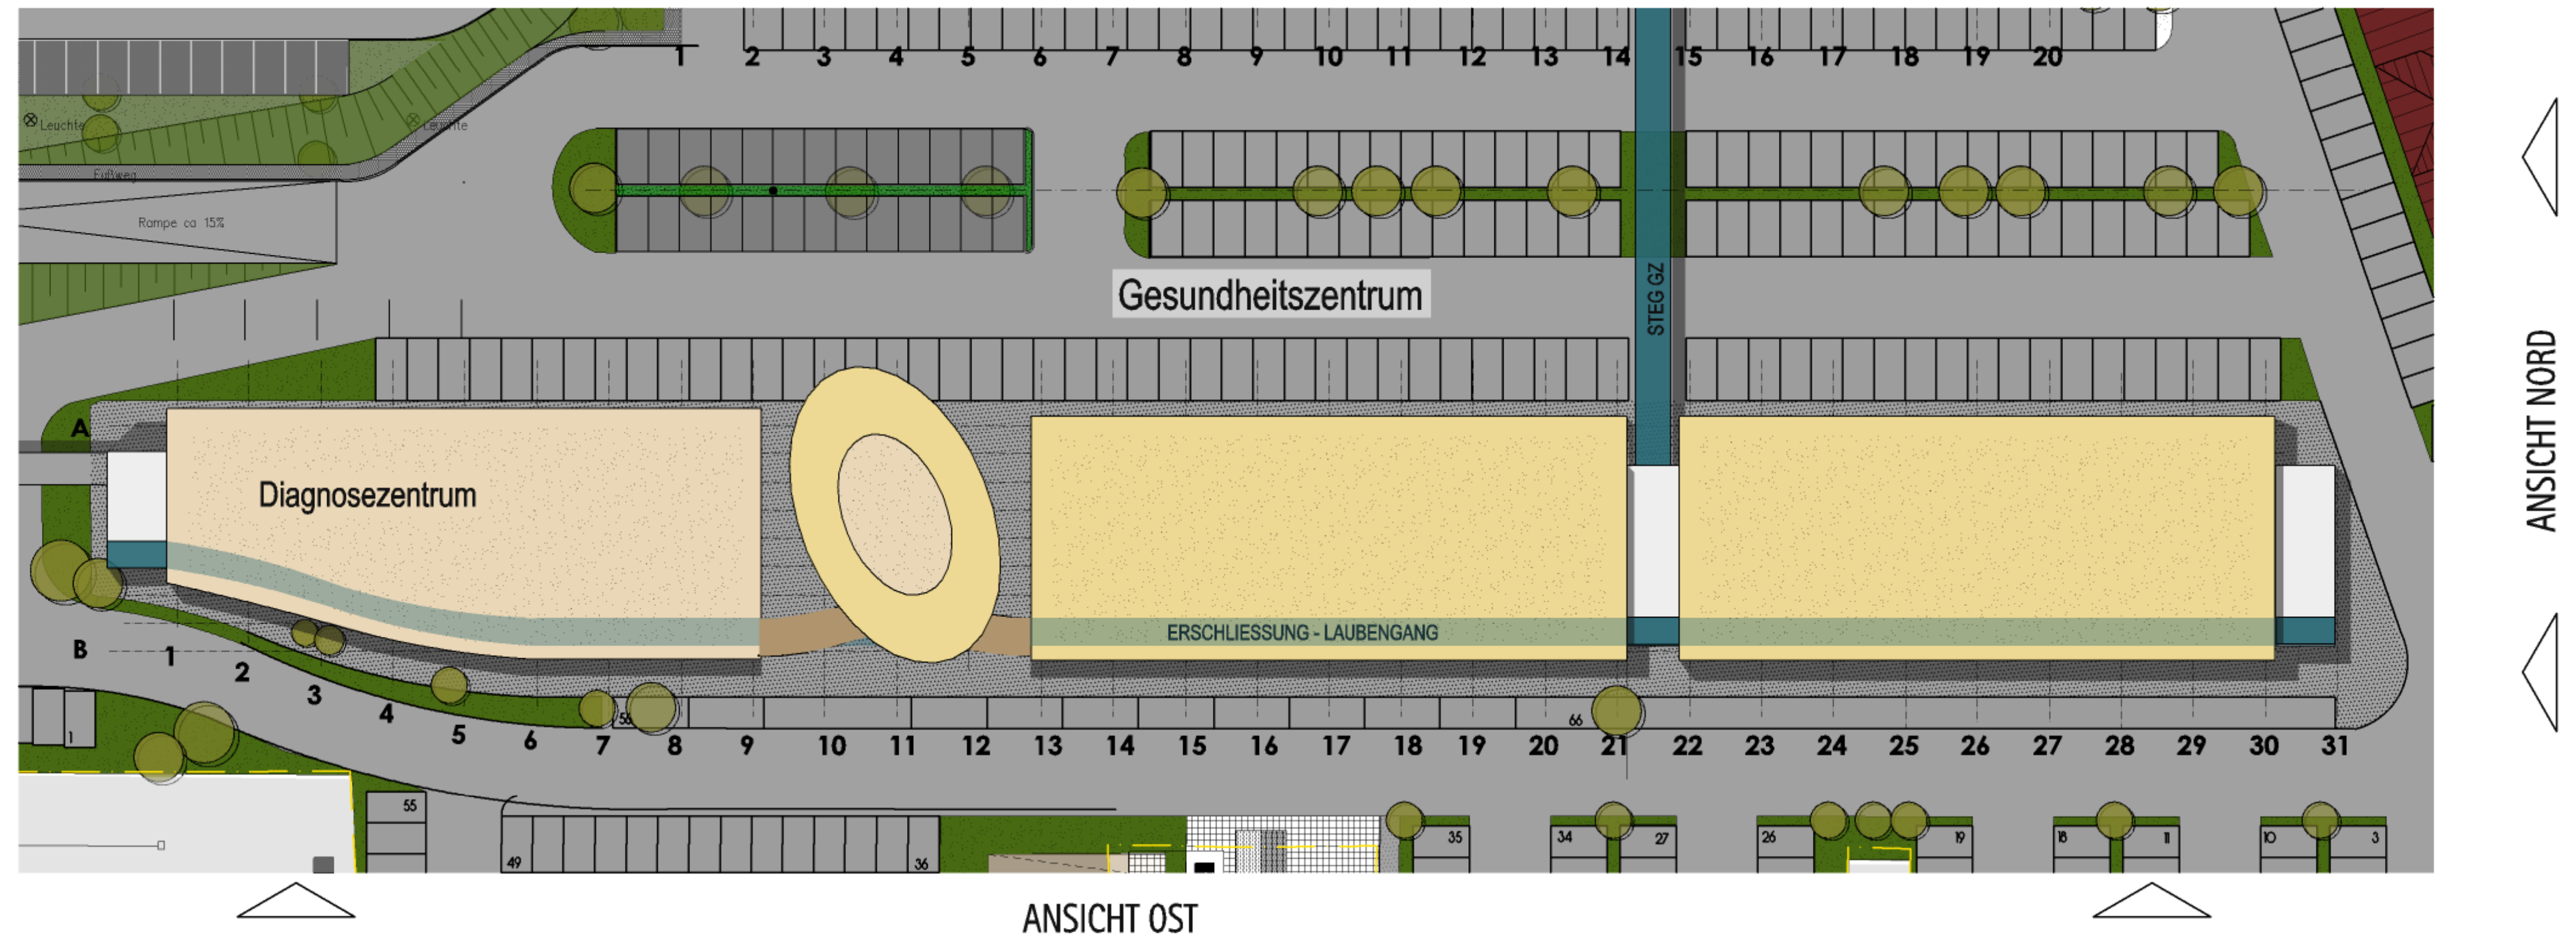

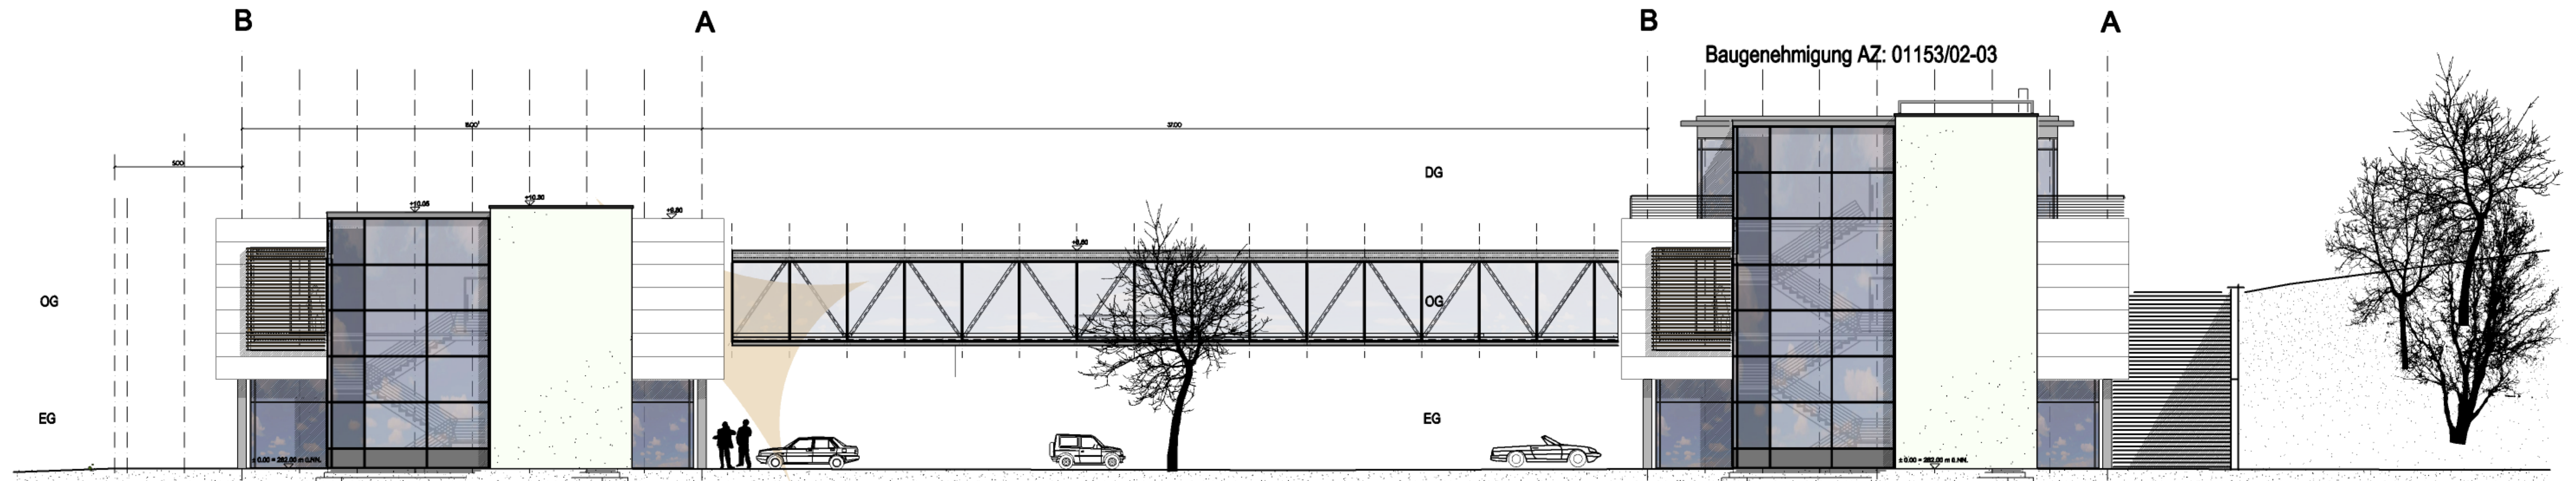

ANSICHT NORD

ANSICHT TREPPENHAUS

BA	BODENAUSSPARUNG
DD	DECKENDURCHBRUCH
WD	WANDDURCHBRUCH
SWS	SENKR. WANDSCHLITZ
BS	BODENSCHLITZ
WWS	WAAGER. WANDSCHLITZ
BRH	BRÜSTUNGSHÖHE
UK	UNTERKANTE
OK	OBERKANTE
RFB	ROHFUSSBODEN
FFB	FERTGFUSSBODEN
UZ	UNTERZUG
ÜZ	ÜBERZUG
RR	REGENROHR
FBE	FUSSBODENEINLAUF

Achtung!!!!

ALLE HÖHENANGABEN BEZIEHEN SICH AUF OKRFB !!!!!

▽	OKFFB	Oberkante Fertigfußboden
△	UKFD	Unterkante Fertigdecke
▼	OKRFB	Oberkante Rohfußboden
▲	UKRD	Unterkante Rohdecke
+0.20	FFB	Fertigfußboden
+0.10	RFB	Rohfußboden

▨	STAHLBETON	
▨	STAHLBETON MIT WÄRMEDÄMMUNG	
▨	MAUERWERK MIT WÄRMEDÄMMUNG	
▨	MAUERWERK	
▭	STÄNDERWAND	
▒	BESTEH. MAUERW.	

Achtung!!!!

Alle Maße sind vor Baubeginn vom Unternehmer verantwortlich zu überprüfen. Evtl. Unstimmigkeiten sind vor der Ausführung der Arbeiten mit der Bauleitung zu klären. Bedenken gegen Ausführungsdetails müssen vom Unternehmer schriftlich geäußert werden.

	Art der Änderung	Datum	Bearb.
...	..	..	..

GENEHMIGUNGSPLANUNG

Eisenbahnstraße / Tholeyer Str. / Ehem. Raiffeisenlager
Eisenbahnstraße, 66606 Sankt Wendel

Ansichten

gezeichn.	TP	M	1:200
Projekt-Nr.	00-017-26	Plan-Nr.	G-26-004
Datum	21.12.2018	Bl. Gr.	DIN A2/0

Bauherr

Eduard und Elfried Angel
Vermögensverwaltungs-GdbR
Am Friedhof 31
66606 St. Wendel

Planer

ICURA
ICURA GmbH · Planung

icura GmbH
Planungsabteilung
Dipl.-Ing. Guido Angel
Dipl.-Ing. (FH) Bernd Angel

Theleyer Weg 1
66606 St. Wendel
Tel.: 06851.82373
Fax: 06851. 6058

Dipl.-Ing. Guido Angel, Architekt AKS

TEKTU
zum Bauantra
Neubau ein
Büro- und C
über zwei E