
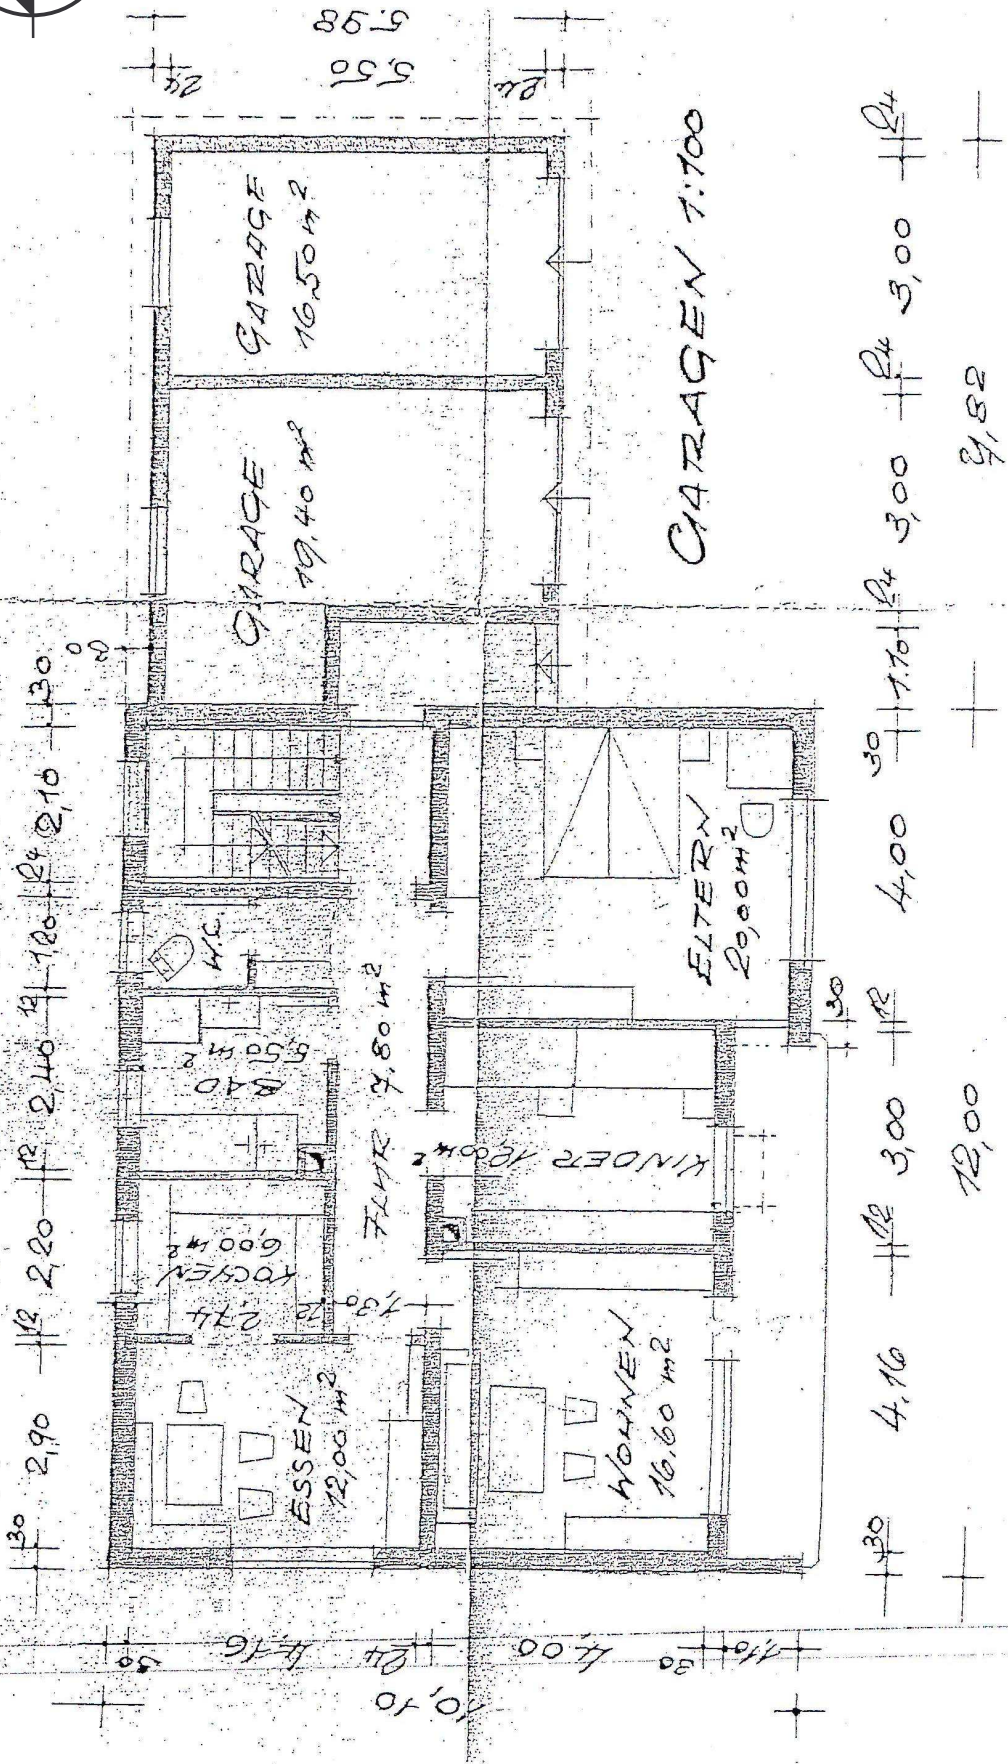


N

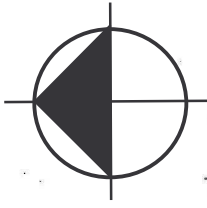

ERD- UND OBERGESCHOSS M= 1:100