


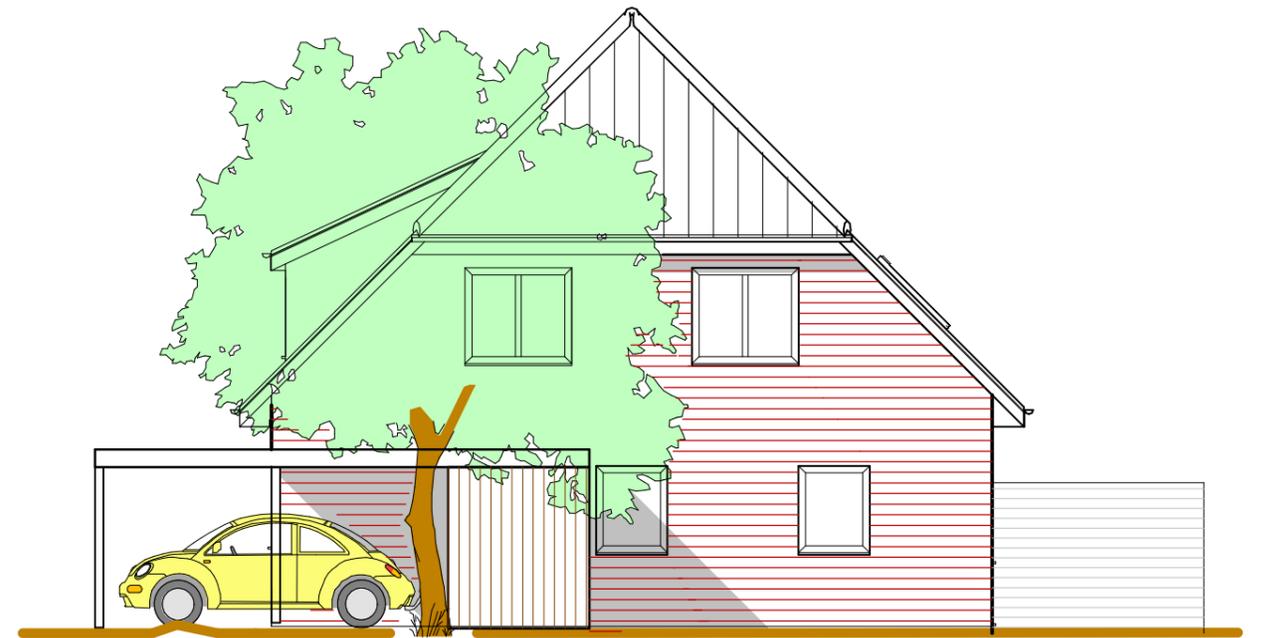

Südwesten



Nordwesten

Wichtig !

Vor Beginn der Arbeiten hat der Auftragnehmer die Zeichnungen und sonstige Unterlagen zu prüfen, insbesondere auch alle Maßangaben zu kontrollieren und nachzurechnen. Etwaige Fehler, Mängel, Bedenken und dergl. müssen sofort dem Planer schriftlich mitgeteilt werden. Im Falle der Unterlassung haftet der Auftragnehmer für die Folgen wie für eigenes Verschulden.

Projekt : Neubau eines Doppelhauses (2 WE) m. Carports u. Abst.-Raum (jeweils 2 Stck.) Bauherr : Aaron Schanz	Bauteil : Südost- u. Nordwestansicht	
Planung :	Maßstab : 1 : 100	Unterschrift des Bauherrn :
	Datum : 06.12.2022	
	Gepr. :	