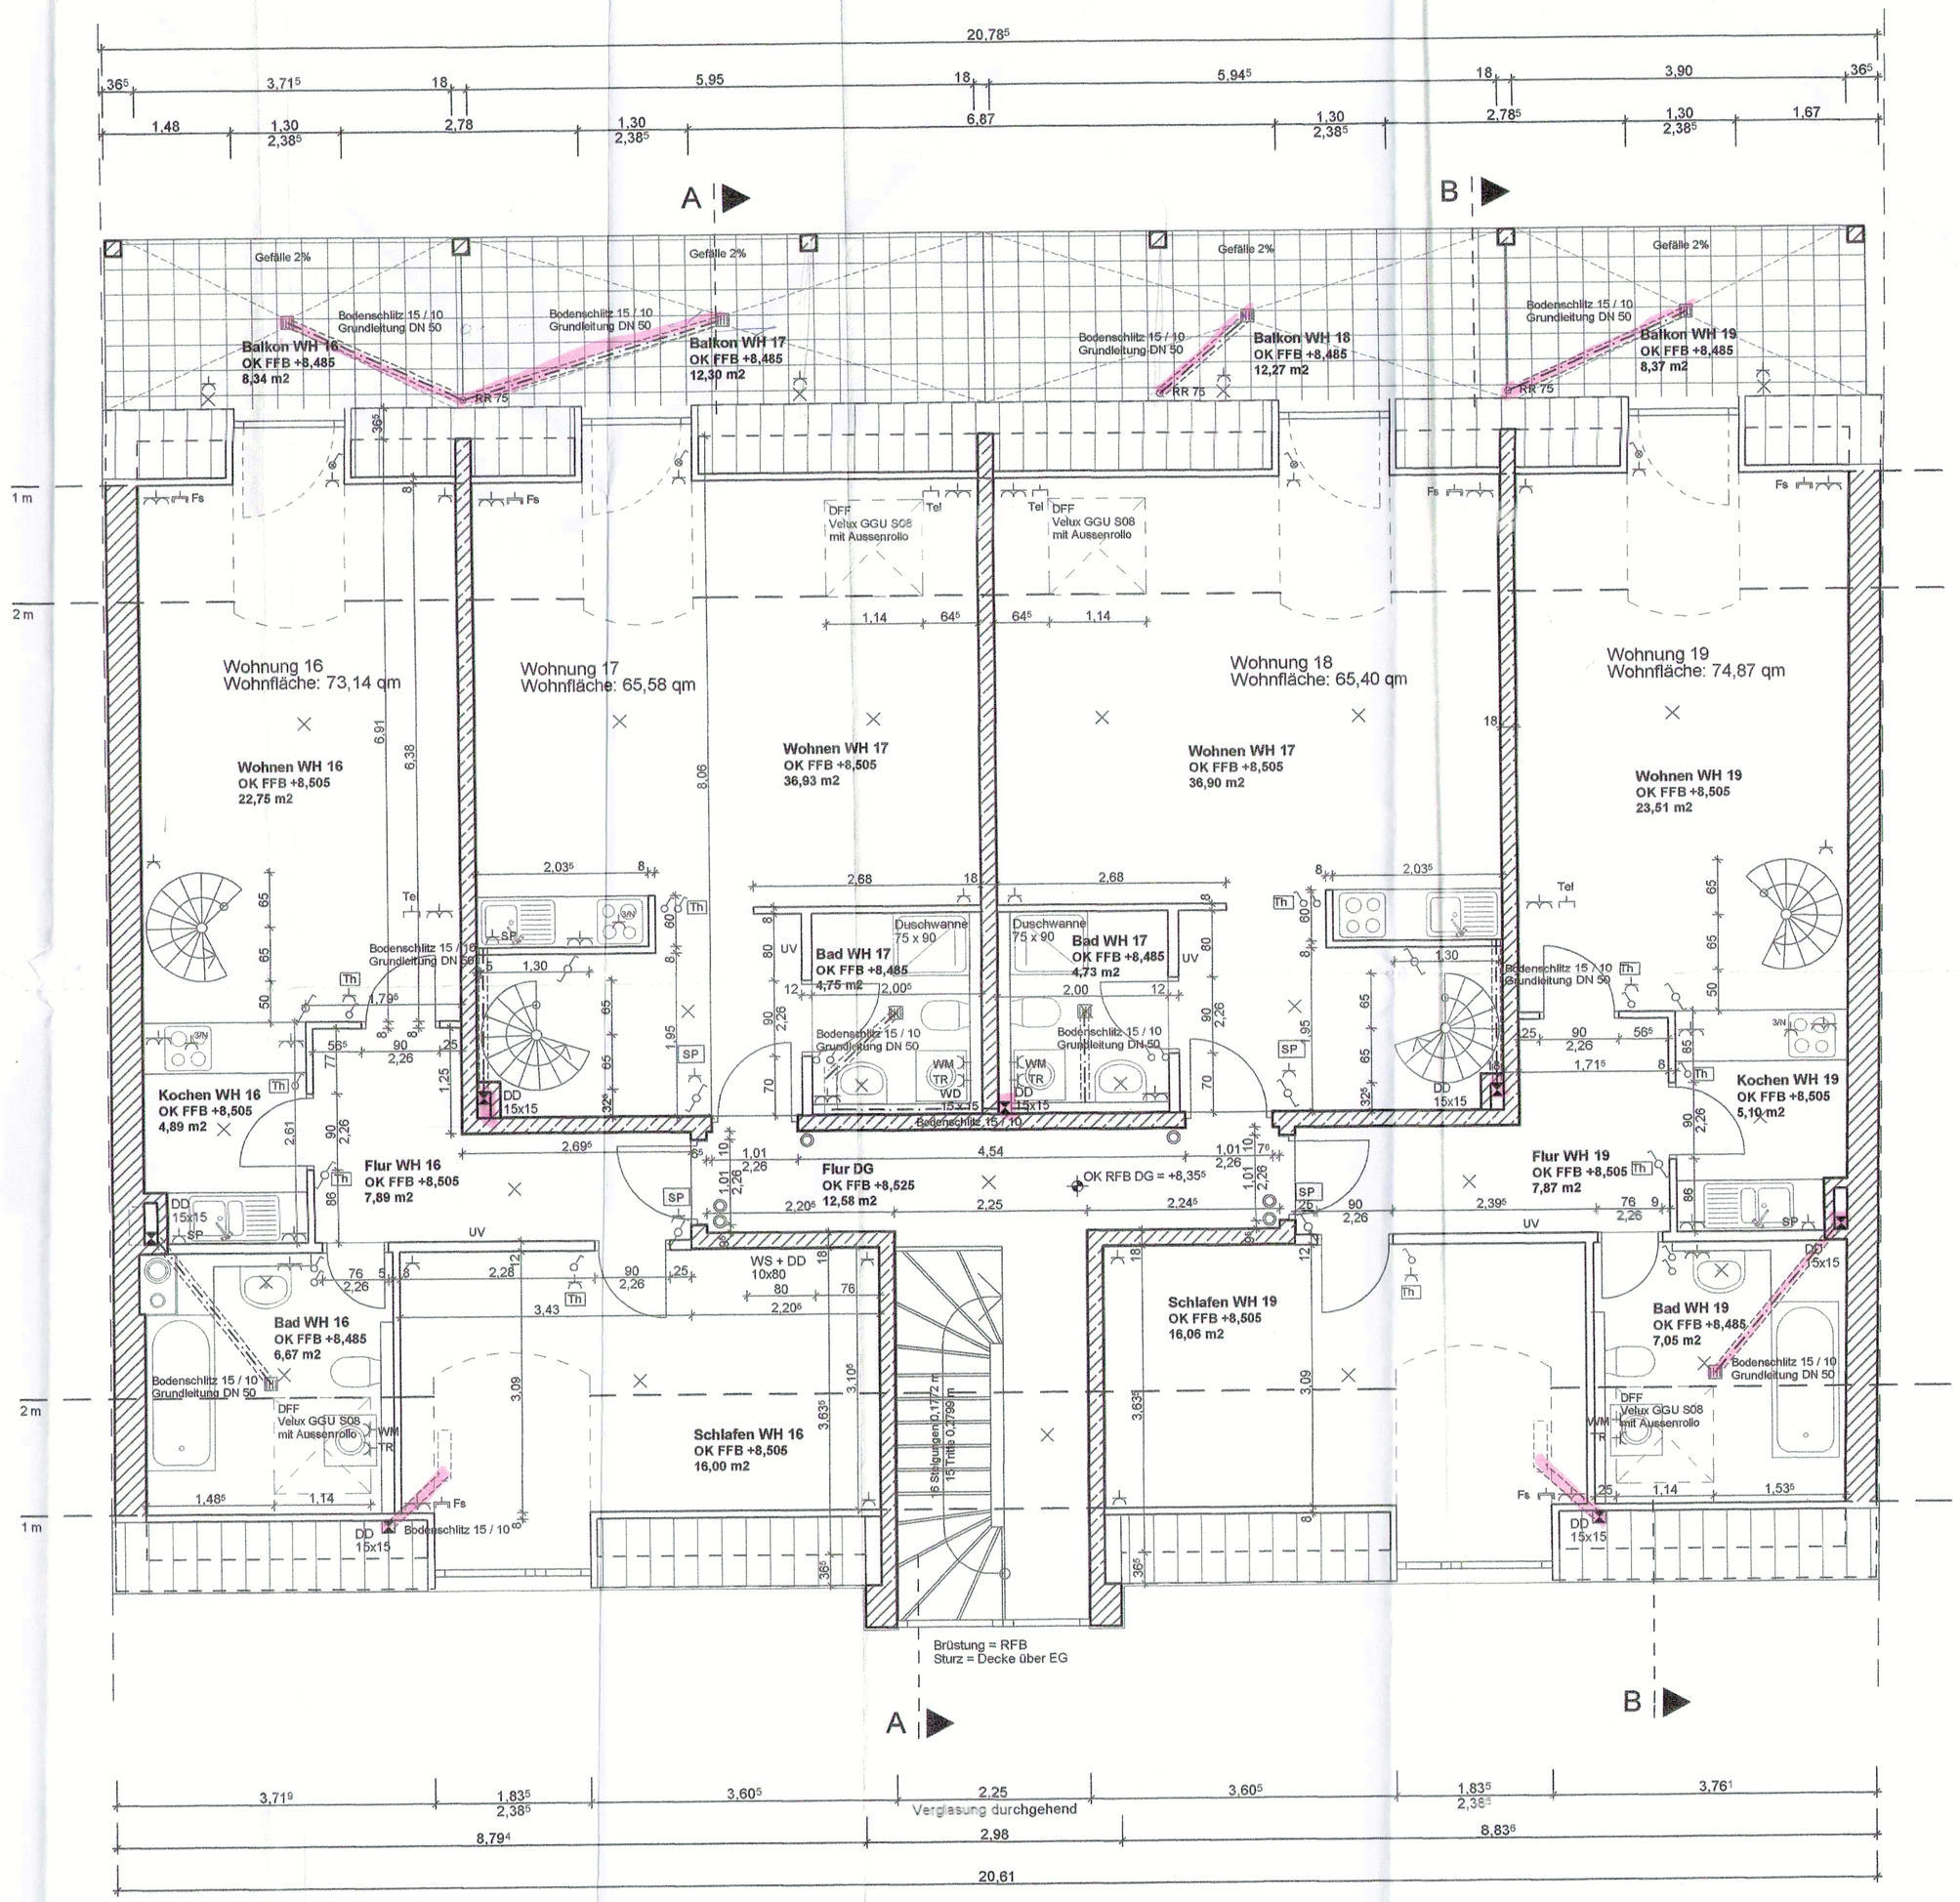

Grundriss Dachgeschoss

Werkplan	WP 05 A
Bauvorhaben Neubau eines Mehrfamilienhauses mit Tiefgarage, Nördliche Ingolstädter Str. 10 in 85716 Unterschleißheim	
Planinhalt Grundriss Dachgeschoss	**Maßstab** M 1: 50 **Datum** 14.06.2005
Änderungen / Notizen	
Bauherr:	Königer Helmut Vohburger Strasse 14 a 85290 Geisenfeld Telefon: 08452/2739
Adressen und Telefonnummern	