



# Grundriss

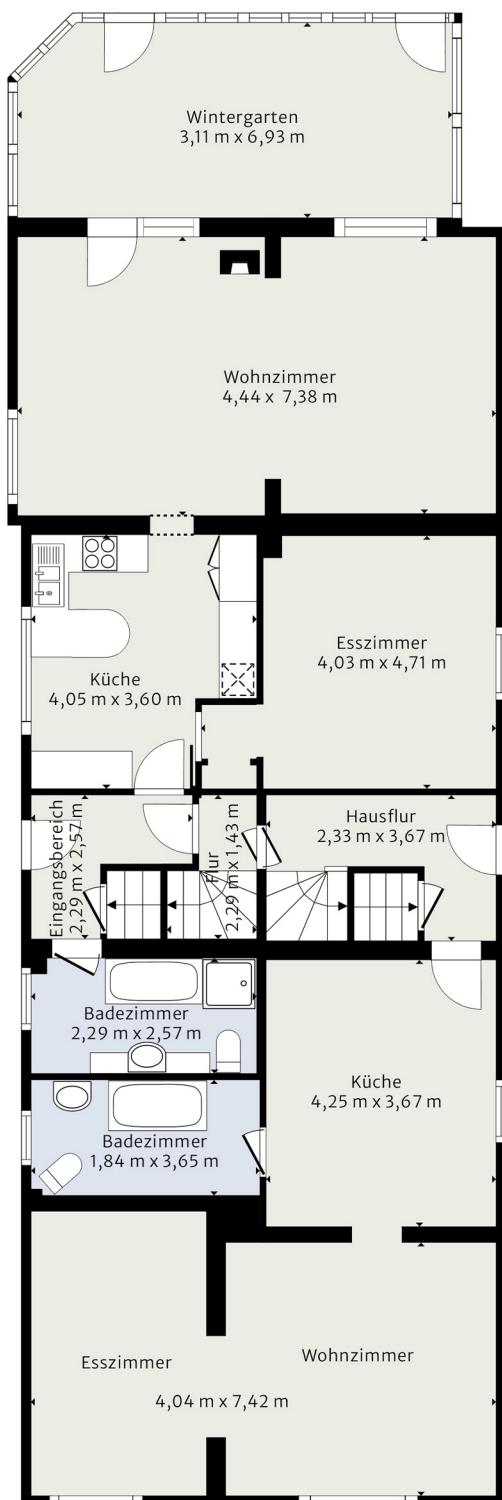


## Erdgeschoss

Die von uns erstellten Grundrisse dienen lediglich der Visualisierung und der Information und erheben **keinen Anspruch** auf Richtigkeit und Vollständigkeit.

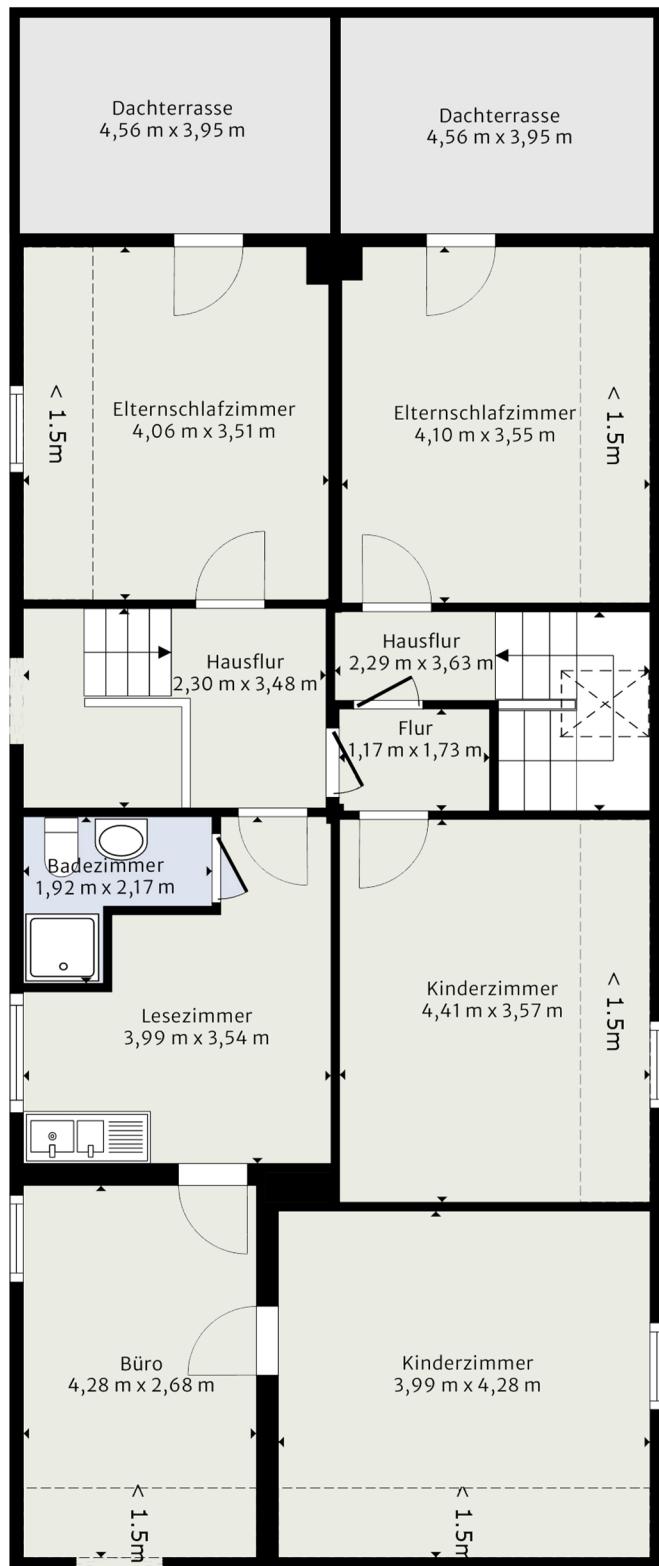

## Dachgeschoss

Die von uns erstellten Grundrisse dienen lediglich der Visualisierung und der Information und erheben **keinen Anspruch** auf Richtigkeit und Vollständigkeit.

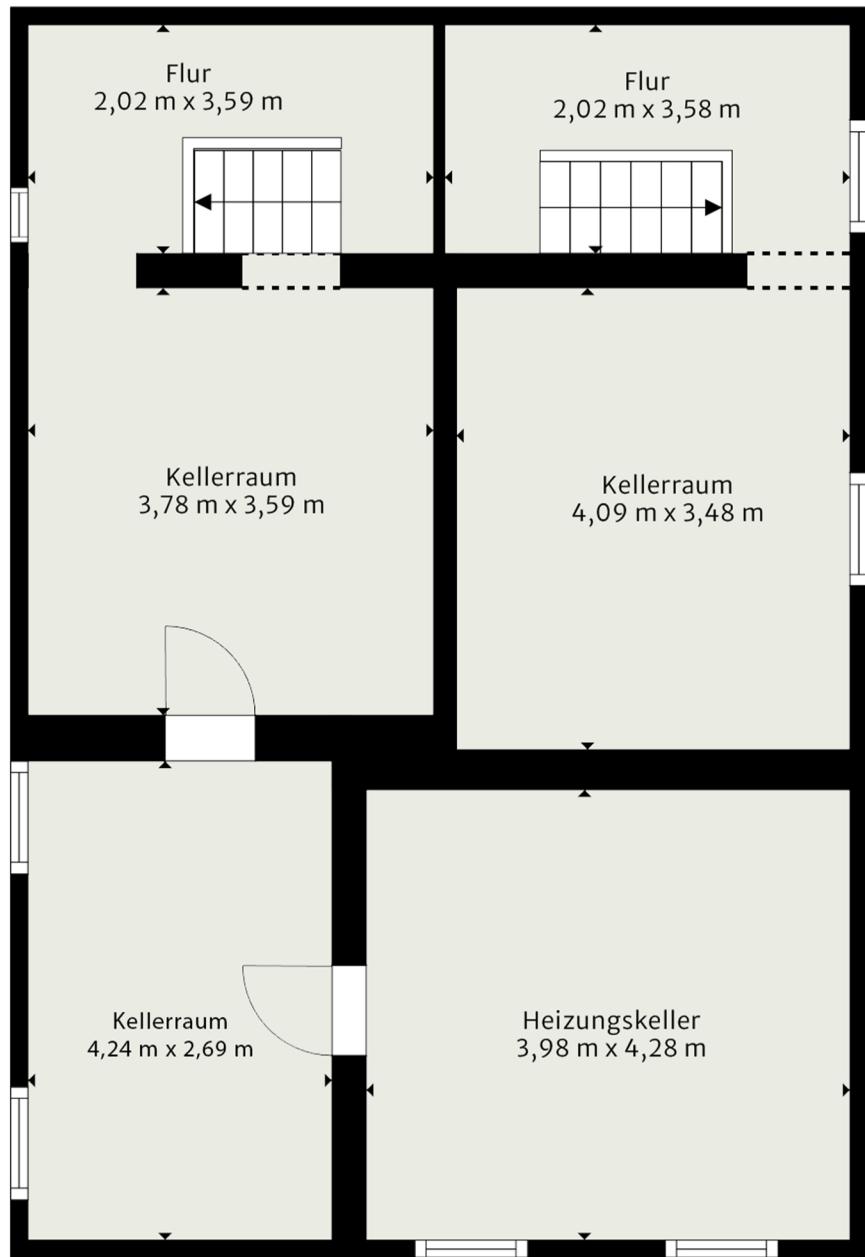

# Kellergeschoß

Die von uns erstellten Grundrisse dienen lediglich der Visualisierung und der Information und erheben **keinen Anspruch** auf Richtigkeit und Vollständigkeit.