



DIE WOHNUNGSTYPEN

WOHNUNG 18,19

REALTEAM

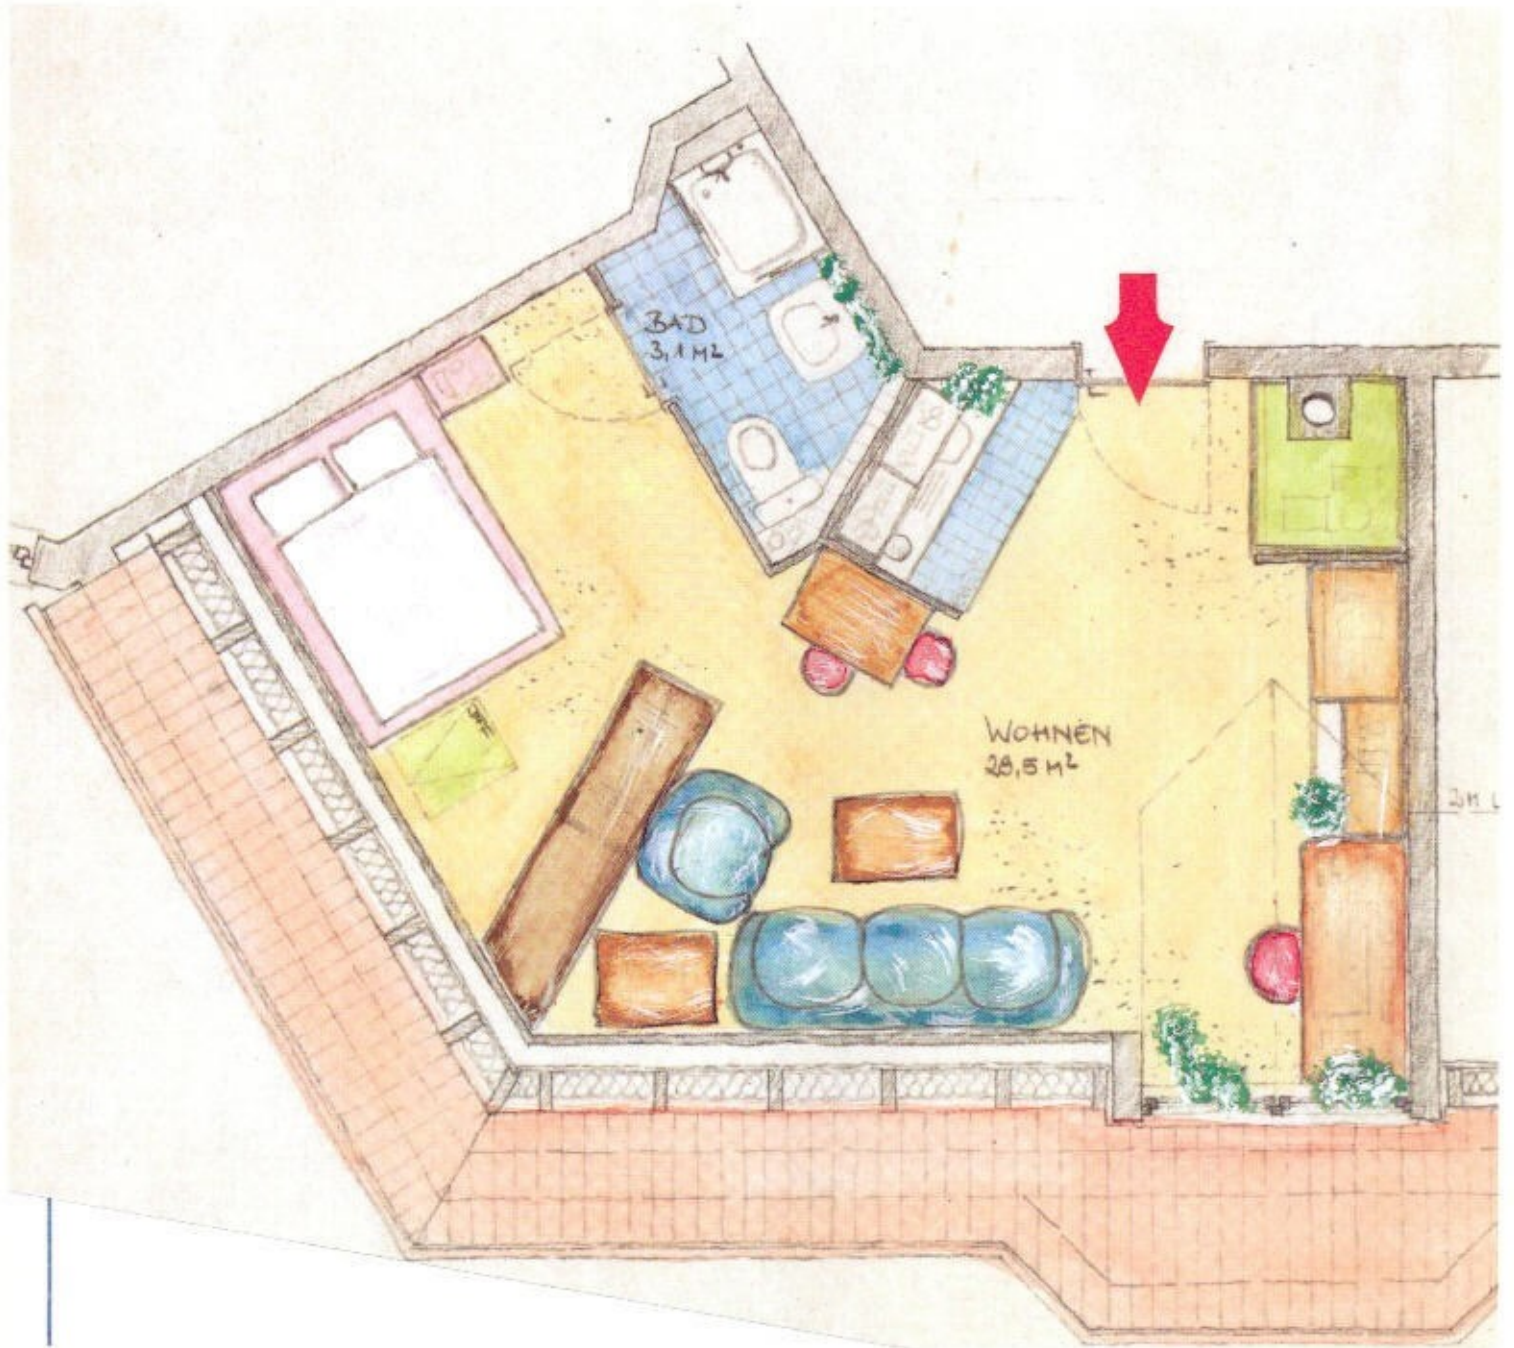

Grundrißmaßstab ca 1:50.
Änderungen und Irrtum vorbehalten. Mobiliar ist nicht Gegenstand des Angebots.

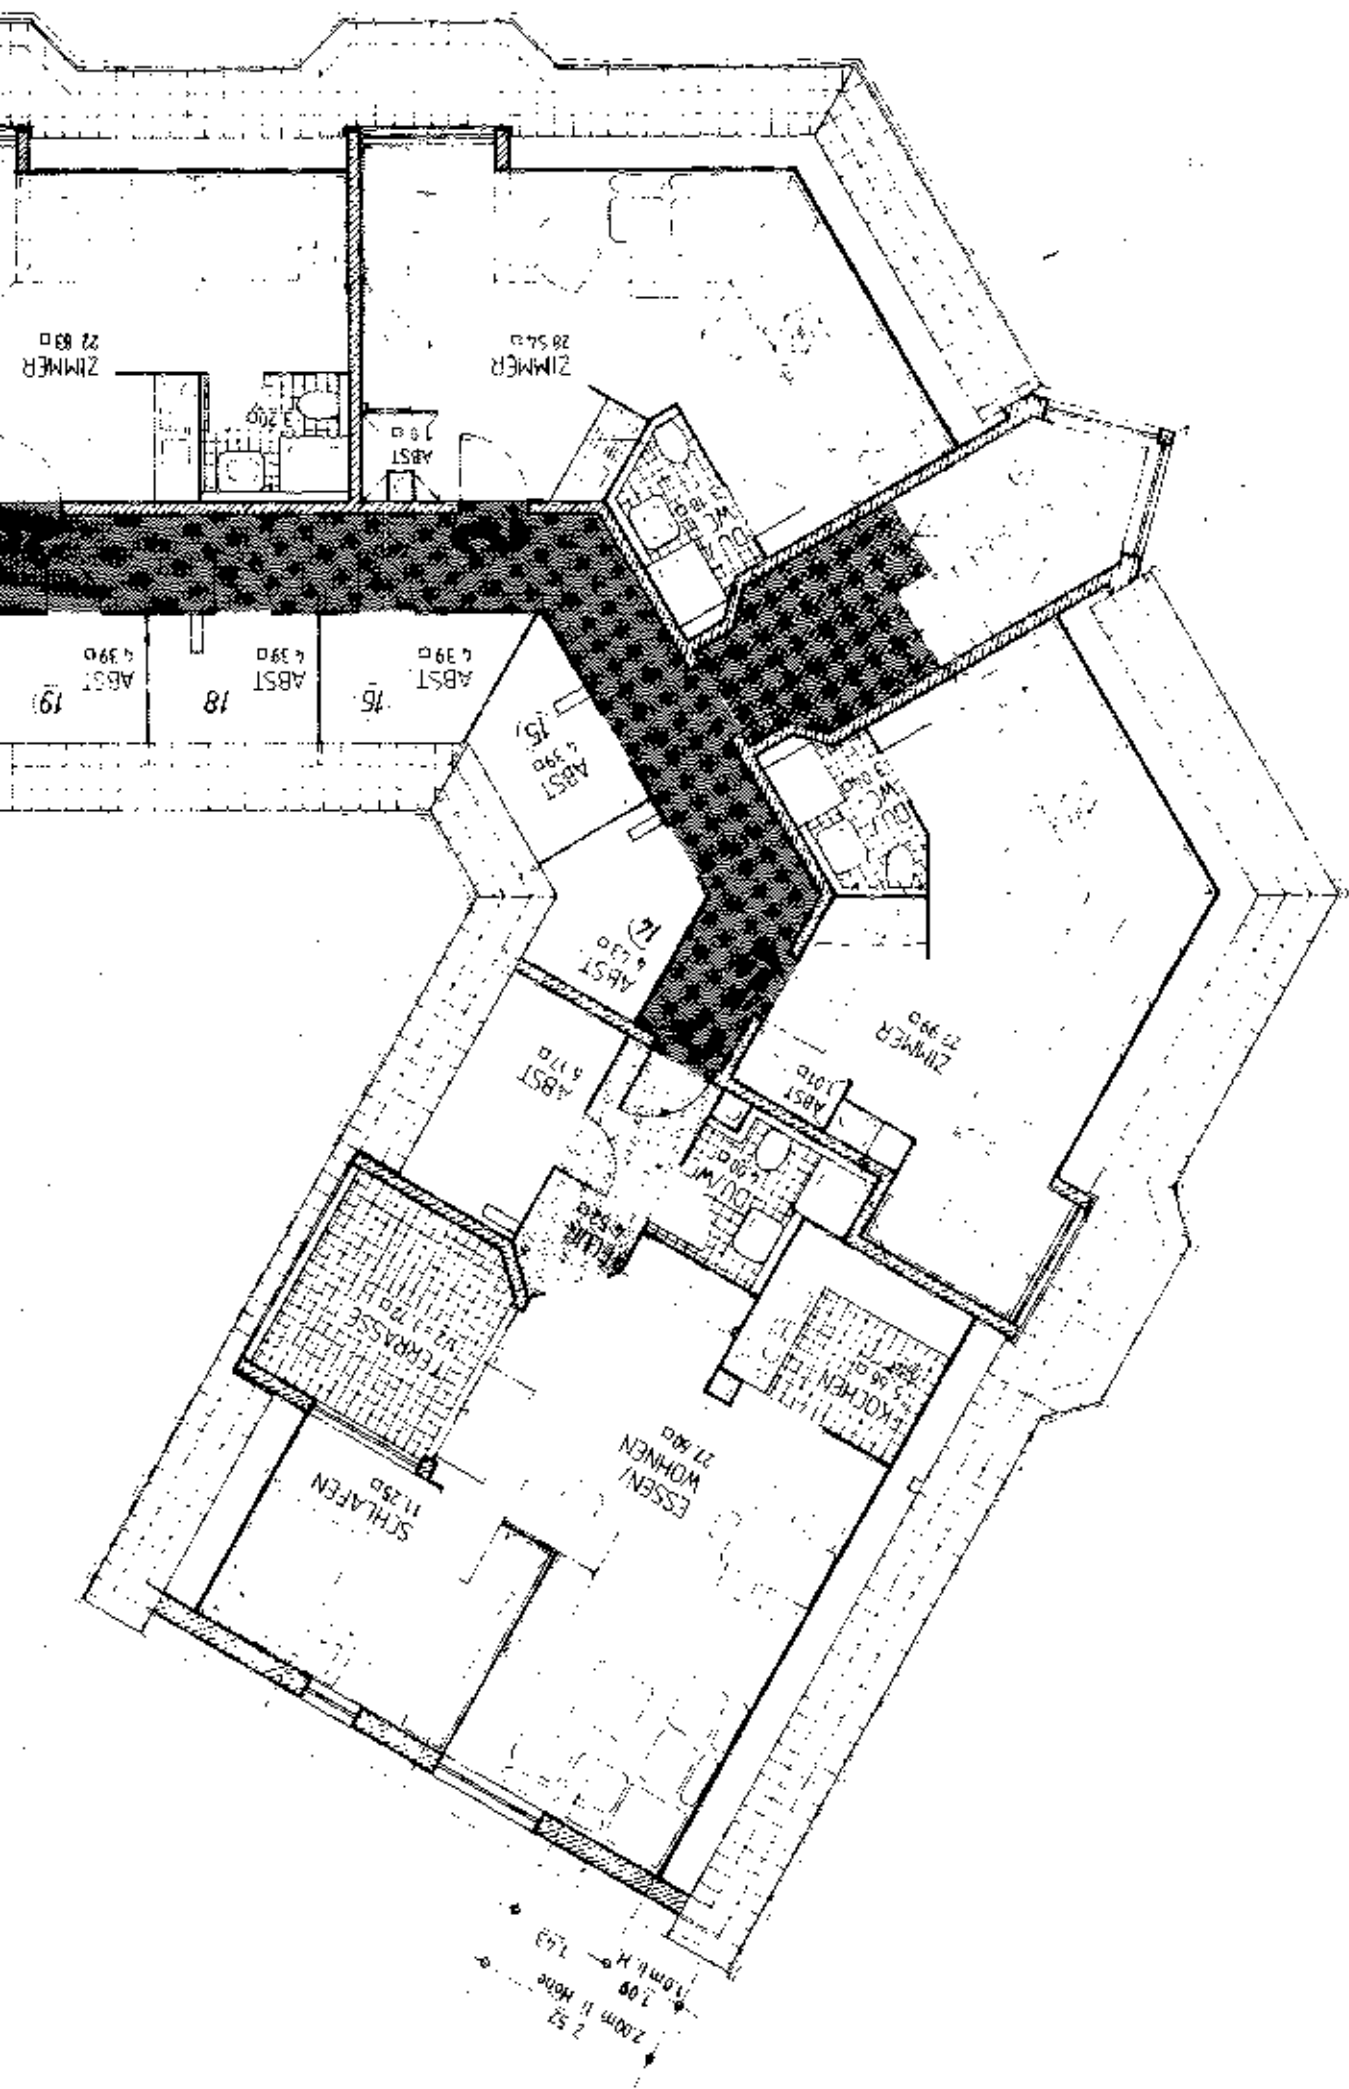

NDRISS
CHOSS