


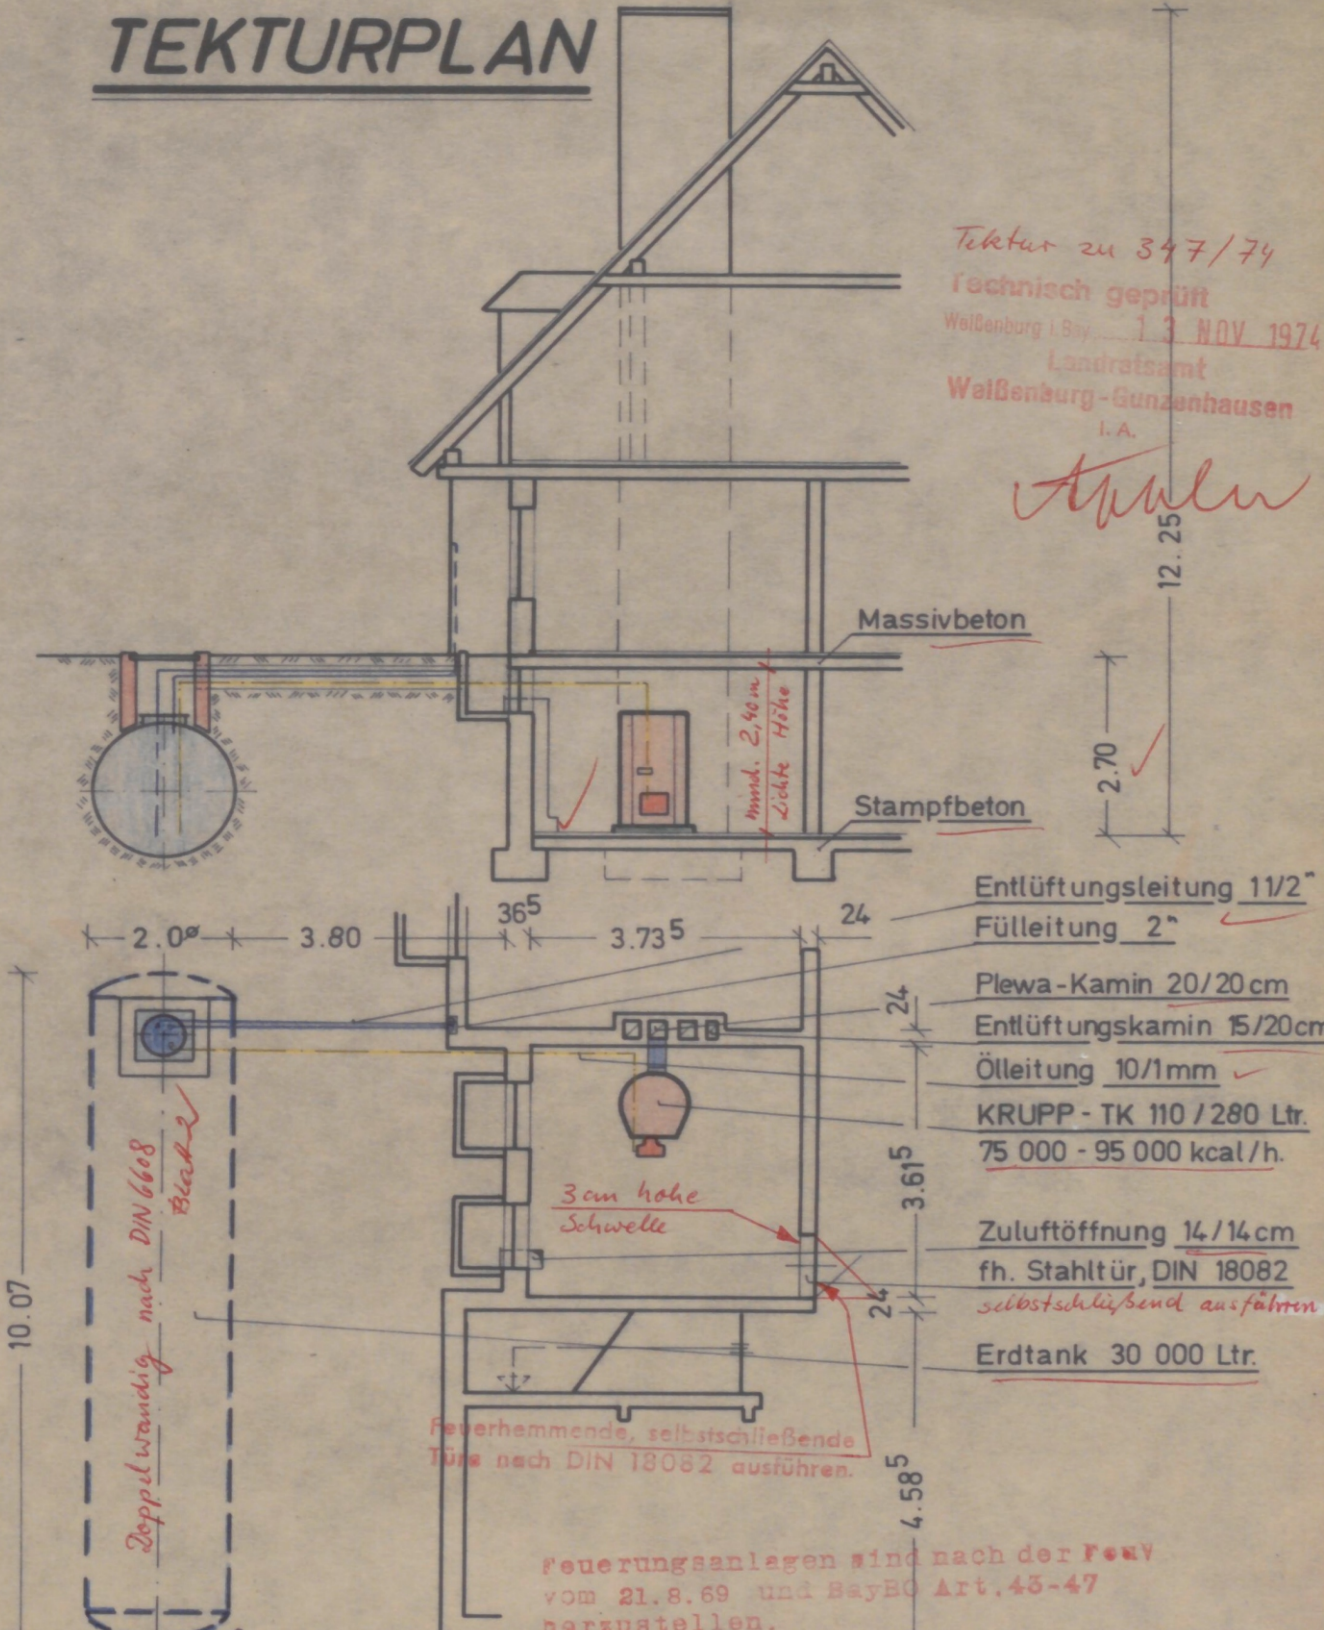

# TEKTURPLAN

Tekatur zu 347/74  
Technisch geprüft  
Weißenburg i. Bay. 13 NOV 1974  
Landratsamt  
Weißenburg-Gunzenhausen  
i. A.

*Appl.*



10.07  
Doppelwandig nach DIN 6608  
Blech 2

- Entlüftungsleitung 1 1/2"
- Füllleitung 2"
- Plewa-Kamin 20/20 cm
- Entlüftungskamin 15/20 cm
- Ölleitung 10/1mm
- KRUPP - TK 110 / 280 Ltr.  
75 000 - 95 000 kcal/h.
- Zuluftöffnung 14/14 cm  
fh. Stahltür, DIN 18082  
selbstschließend ausführen
- Erdtank 30 000 Ltr.

Feuerhemmende, selbstschließende  
Türs nach DIN 18082 ausführen.

Feuerungsanlagen sind nach der Feuv  
vom 21.8.69 und BayBO Art.45-47  
herzustellen.

DER EIGENTÜMER:

*[Signature]*

DER PLANFERTIGER:

FRITZ MUTER  
Leittechnik \* Ölfeuerungsanlagen  
8820 Gunzenhausen  
Gartenstraße 4 Tel. 098 31/2653

**M.=1:100**