


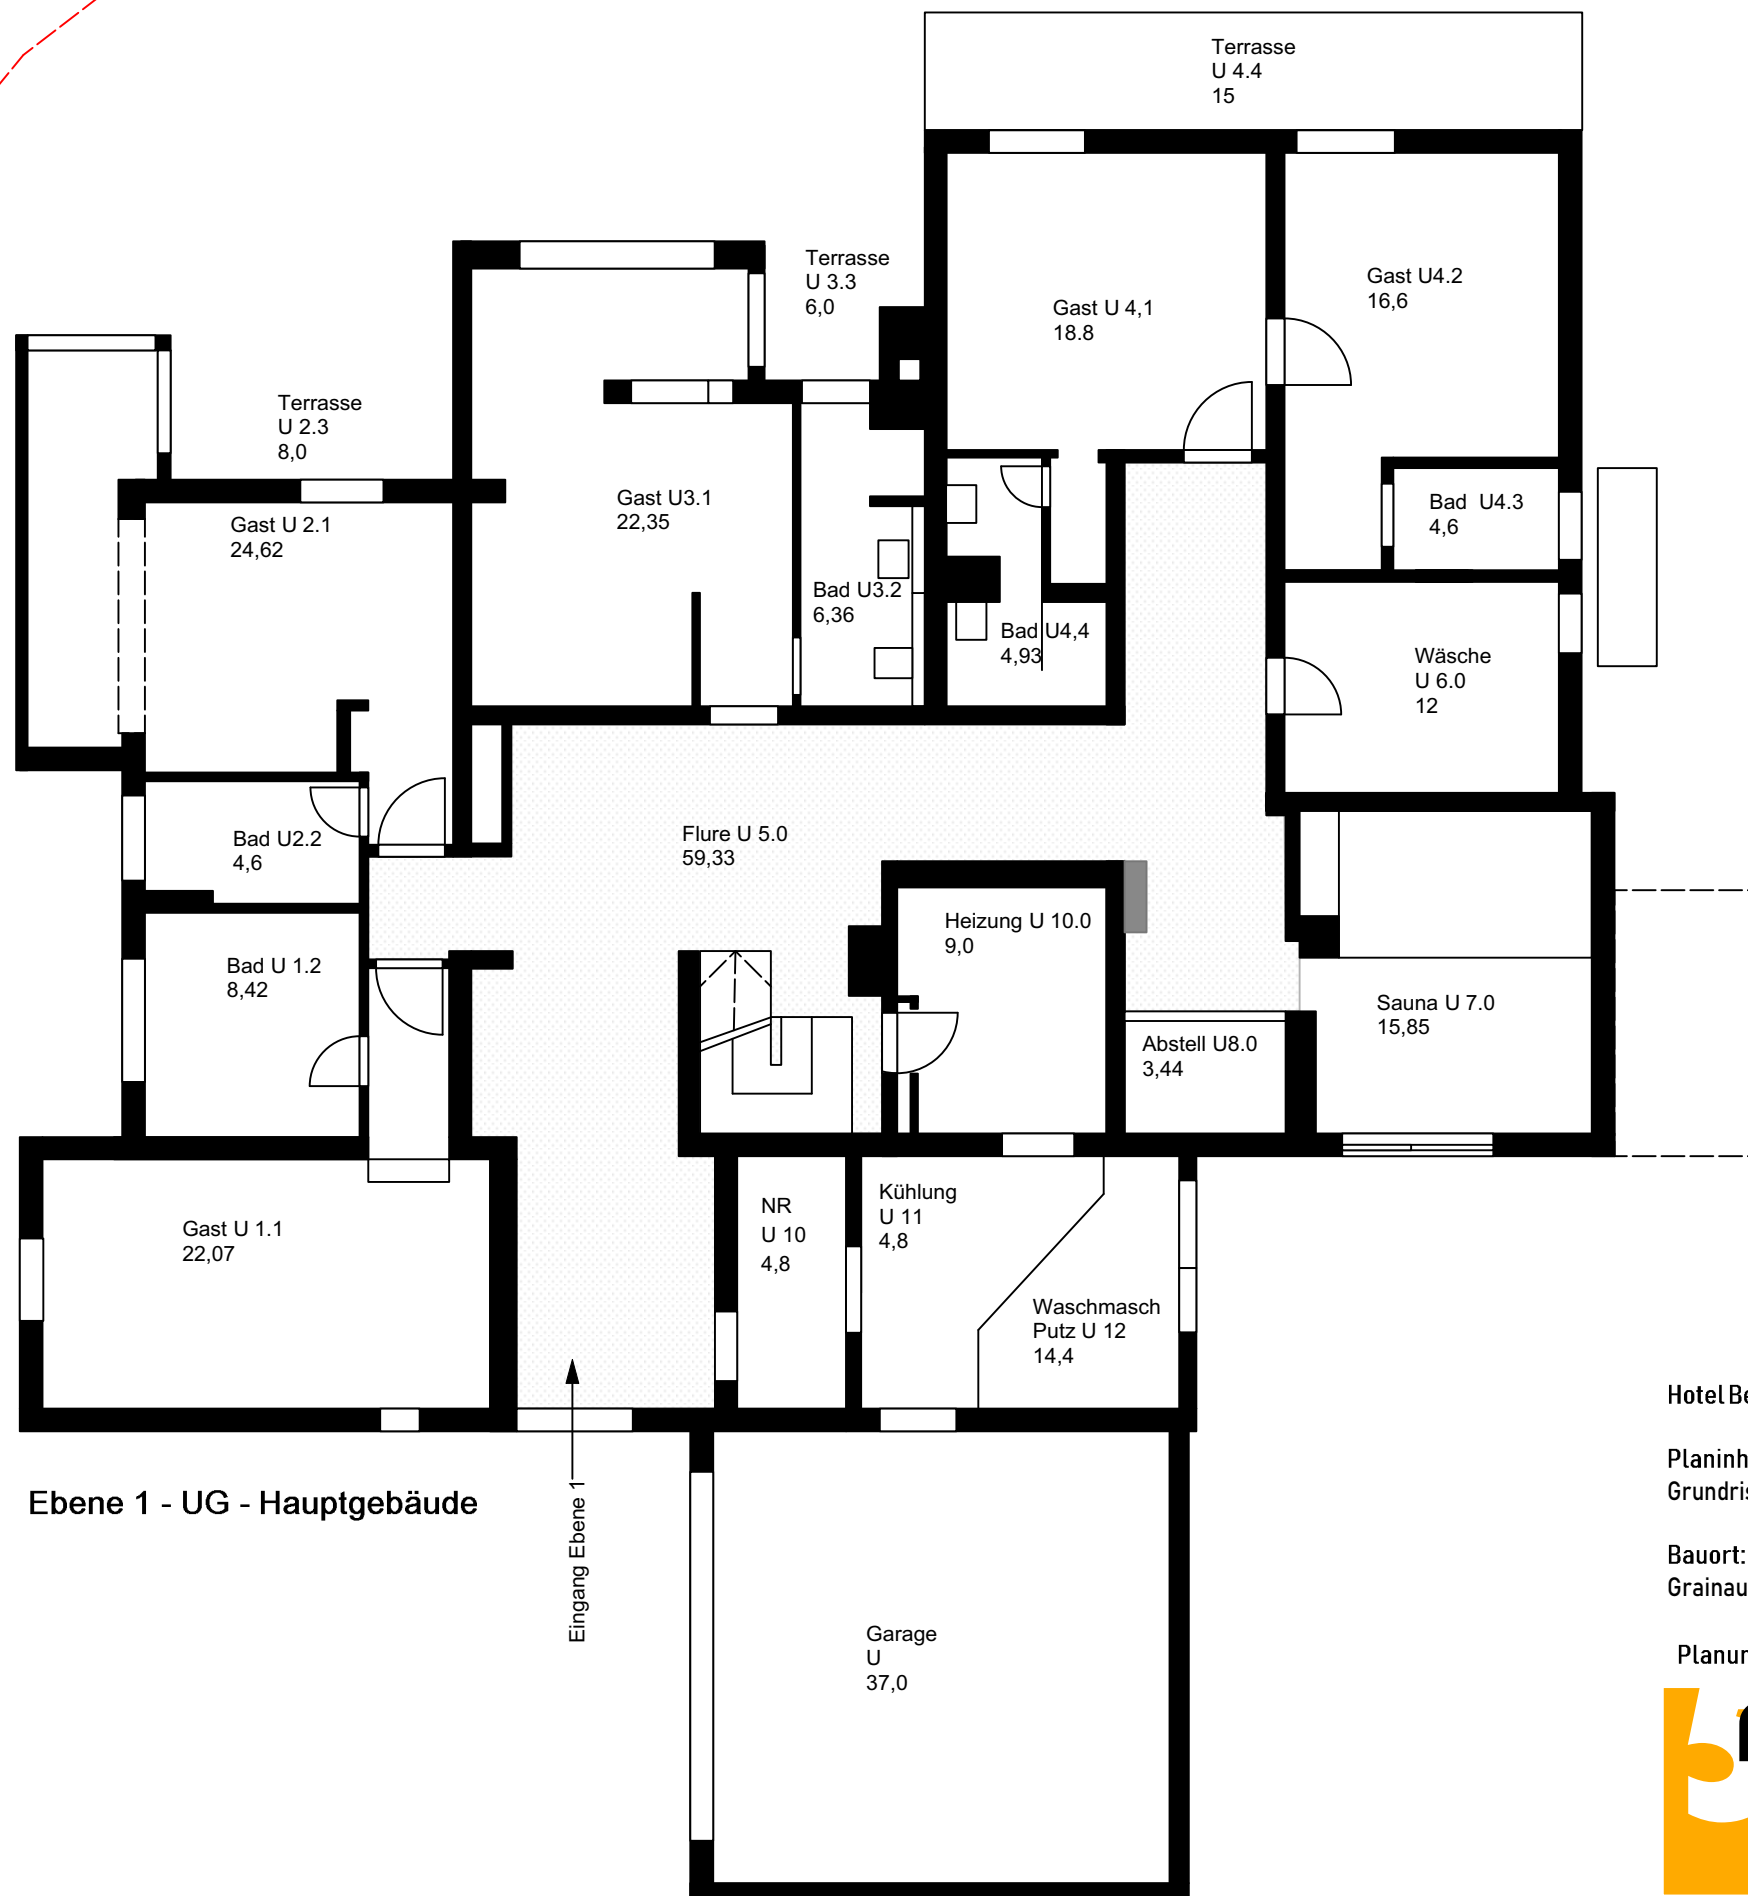

Ebene 1 - UG - Hauptgebäude

Eingang Ebene 1

Hotel Bergland - AufmaßpläneBestand

Planinhalt:
Grundrisse Ebene 1 UG - 1/100

Bauort:
Grainau - Alpsitzstrasse - Fl. Nr.: 842 und 842/2

Planung



roland gittinger
dipl. ing. fh arch
hauptstrasse 75 a - 82467 garmisch
und
rothmannstrasse 9 - 80333 münchen
0179-9757679
info@f5bau.de