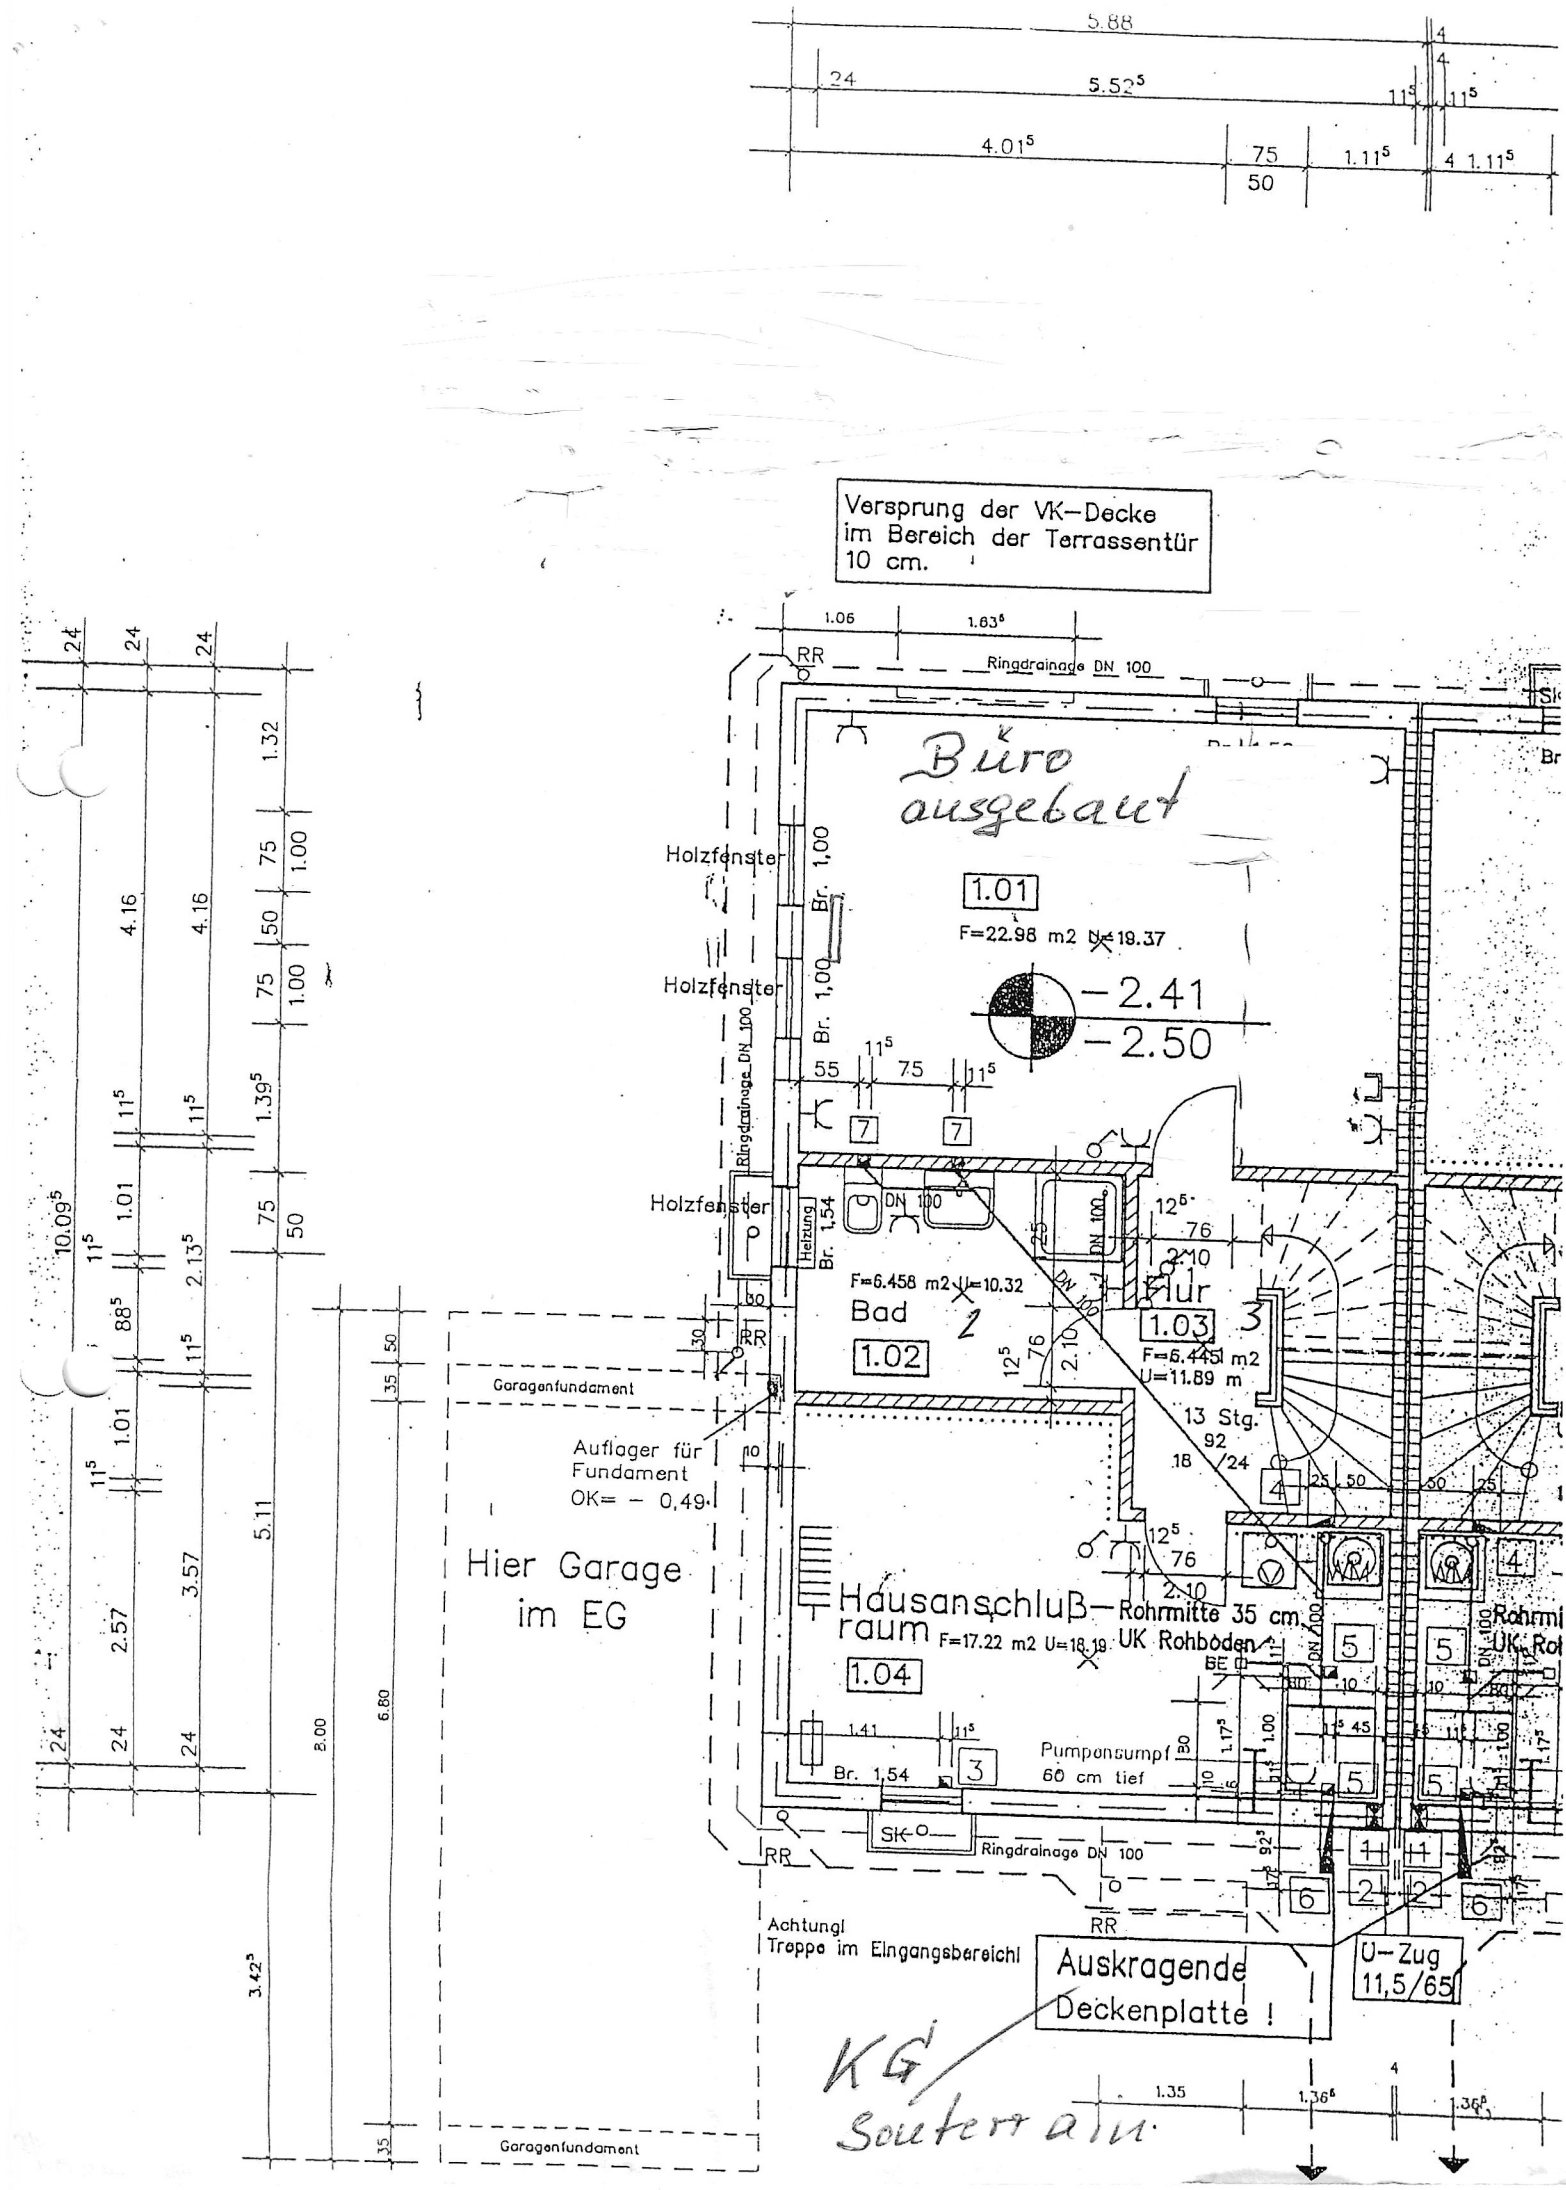
Versprung der VK-Decke
im Bereich der Terrassentür
10 cm.
Büro
ausgebaut
1.01
F=22.98 m2 U=19.37
-2.41
-2.50
Holzfenster
Holzfenster
Holzfenster
Ringdrainage DN 100
Br. 1.00
Br. 1.00
Br. 1.54
Heizung
DN 100
F=6.458 m2 U=10.32
Bad
1.02
Flur
1.03
F=6.445 m2
U=11.89 m
13 Stg.
92
/24
18
Garagenfundament
Auflager für
Fundament
OK= - 0,49
Hier Garage
im EG
Hausanschluß-
raum
F=17.22 m2 U=18.19
1.04
Rohrmitte 35 cm
UK Rohboden
Pumpensumpf
60 cm tief
Br. 1.54
SK
Ringdrainage DN 100
Achtung!
Treppe im Eingangsbereich!
Auskragende
Deckenplatte !
U-Zug
11,5/65
KG
Souterrain
Garagenfundament