

Projekt Augweg Wildon

KG 66427 Stocking

EZ 11

GST Nr.: 249/3, 249/1, 250/1, .60



Baufeld
Augweg 7

Baufeld
Augweg 13

Baufeld
Augweg 15

Baufeld Augweg 7
GST Nr. 249/3
GST Fläche: 2.051m²
Widmung:WA 0,2-0,5

Baufeld Augweg 13
GST Nr. neu
(249/1,250/1, .60)
GST Fläche: 2.033m²
Widmung: DO 0,2-0,5

Baufeld Augweg 15
GST Nr. neu
(249/1,250/1, .60)
GST Fläche: 1.858m²
Widmung: DO 0,2-0,5



Baufeld
Augweg 7

Baufeld
Augweg 13

Baufeld
Augweg 15

Baufeld Augweg 7
GST Nr. 249/3
GST Fläche: 2.051m²
Widmung:WA 0,2-0,5


Baufeld Augweg 13
GST Nr. neu
(249/1,250/1, .60)
GST Fläche: 2.033m²
Widmung: DO 0,2-0,5


Baufeld Augweg 15
GST Nr. neu
(249/1,250/1, .60)
GST Fläche: 1.858m²
Widmung: DO 0,2-0,5

noch die alte
Kubatur

PROJEKT: Augweg 7,13,15, 8401 Wildon
PLANINHALT: Lageplan M1:1000


Datum:
07.10.2023

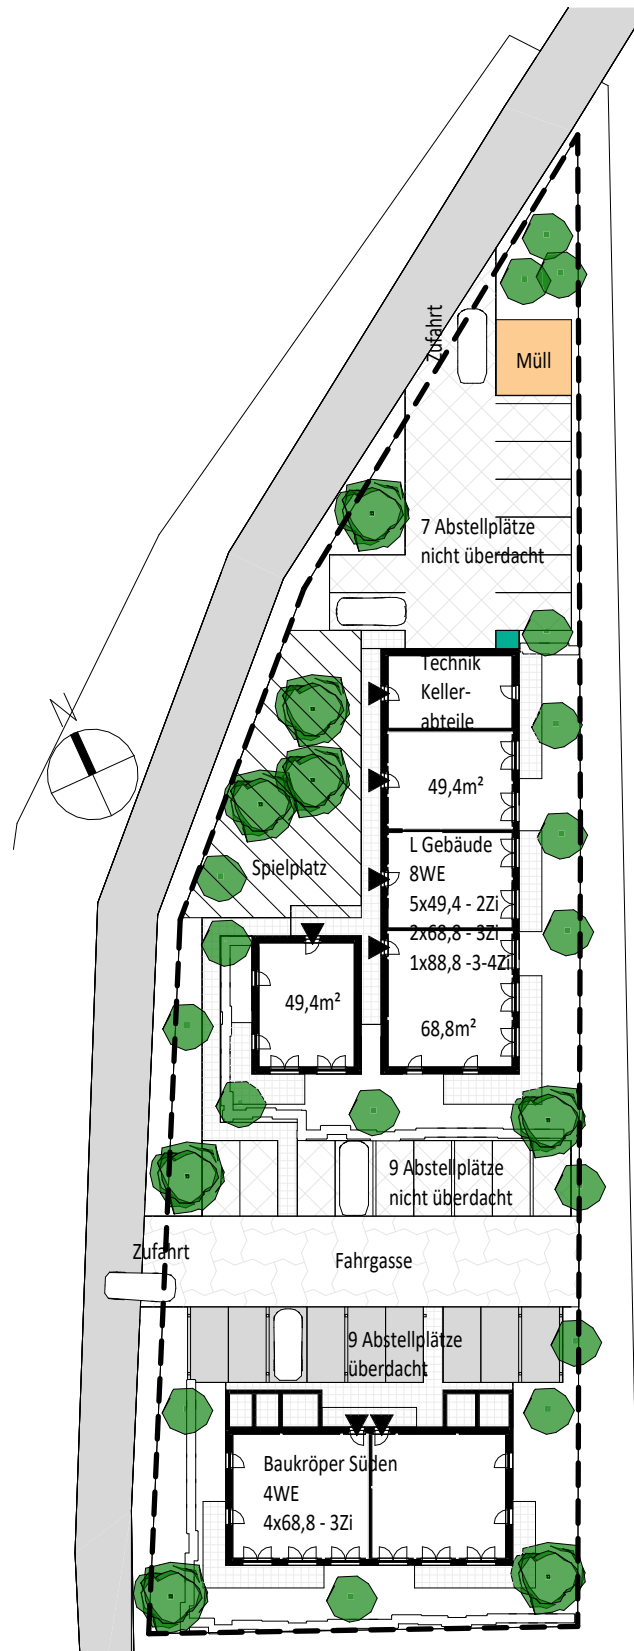

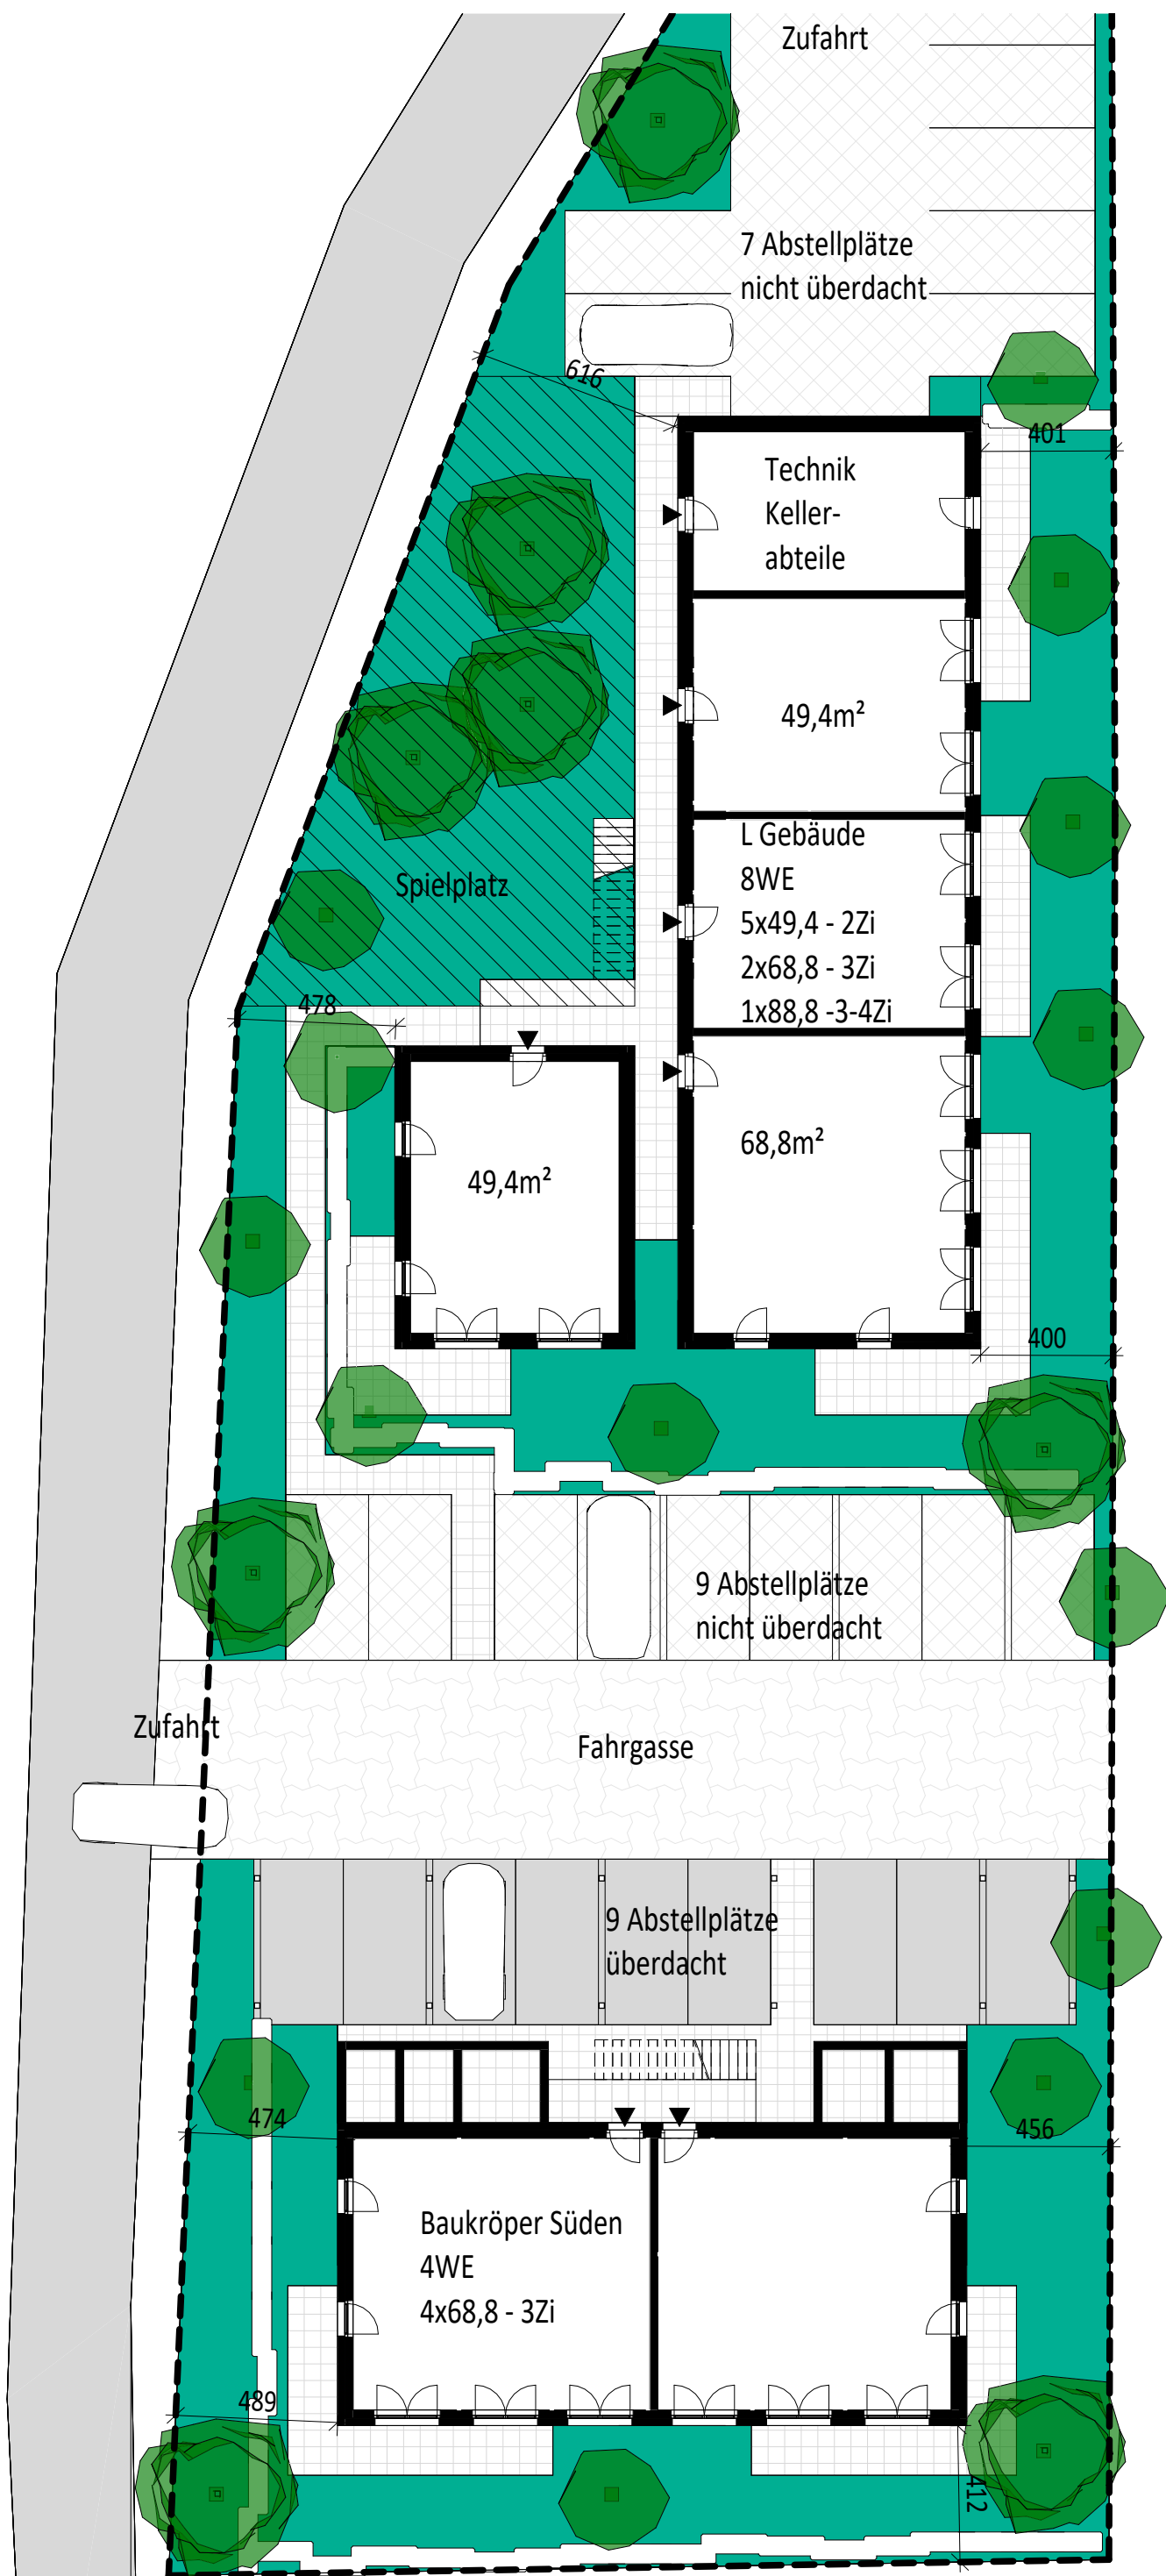

Baufeld Augweg 7:

- 2 Baukörper
- 2 Geschosse
- Satteldach 25°
- 12 Wohneinheiten
- 26 Abstellplätze, lt. Stellplatz VO
- Spielplatz 150m²
- Müllplatz im Norden

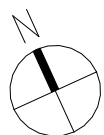



- Baufeld Augweg 13:
- 2 Baukörper
 - 2 Geschoße
 - Satteldach 25°
 - 11 Wohneinheiten
 - 23 Abstellplätze lt. Stellplatz VO
 - Spielplatz 300m² gemeinsam mit Baufeld Augweg 15
 - Müllplatz im Norden



- Baufeld Augweg 15:
- 2 Baukörper
 - 2 Geschoße
 - Satteldach 25°
 - 9 Wohneinheiten
 - 22 Abstellplätze
 - lt. Stellplatz VO
 - Müllplatz im Osten

