



Nutzfläche

Gewerbefläche


Wohnfläche



0% angerechnete Fläche nach WoFIV

50% angerechnete Fläche nach WoFIV

25% angerechnete Fläche nach WoFIV

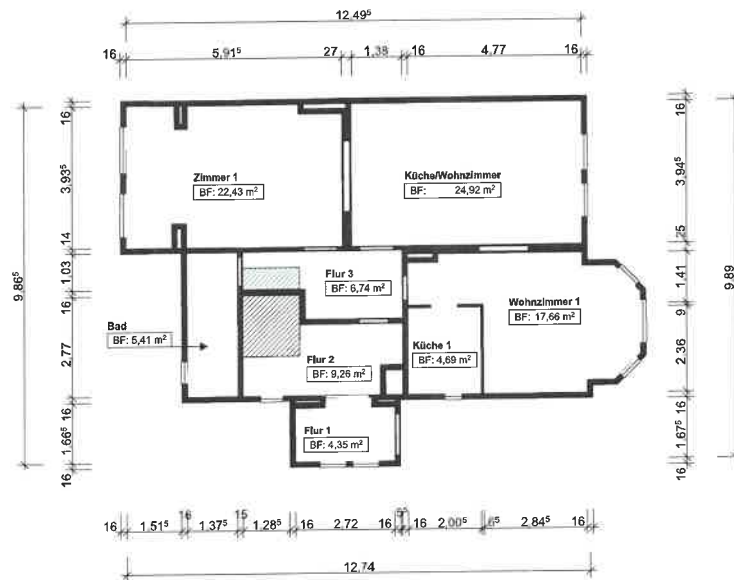

Architekt
Dipl.-Ing. & Architekt Hans-Jörg Broda
Heusteigstraße 76/1
70180 Stuttgart



Gebäudeart: Einfamilienhaus

Adresse: Goethestraße 46, 99096 Erfurt

Planinhalt: EG

Firma:

Maßstab:
M 1:200

Datum:
23.02.2025





Nutzfläche

Gewerbefläche


Wohnfläche



0% angerechnete Fläche nach WoFIV

50% angerechnete Fläche nach WoFIV

25% angerechnete Fläche nach WoFIV

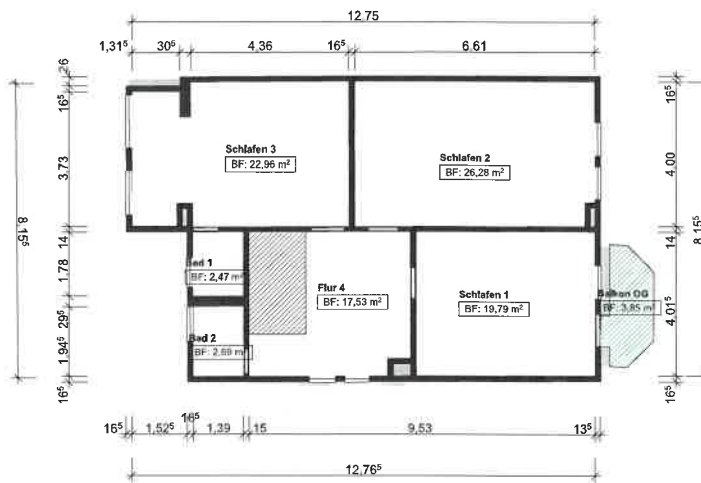

Architekt
Dipl.-Ing. & Architekt Hans-Jörg Broda
Heusteigstraße 76/1
70180 Stuttgart



Gebäudeart: Einfamilienhaus

Adresse: Goethestraße 46, 99096 Erfurt

Planinhalt: OG

Firma:

Maßstab:
M 1:200

Datum:
23.02.2025





Nutzfläche

Gewerbefläche


Wohnfläche



0% angerechnete Fläche nach WoFIV

50% angerechnete Fläche nach WoFIV

25% angerechnete Fläche nach WoFIV

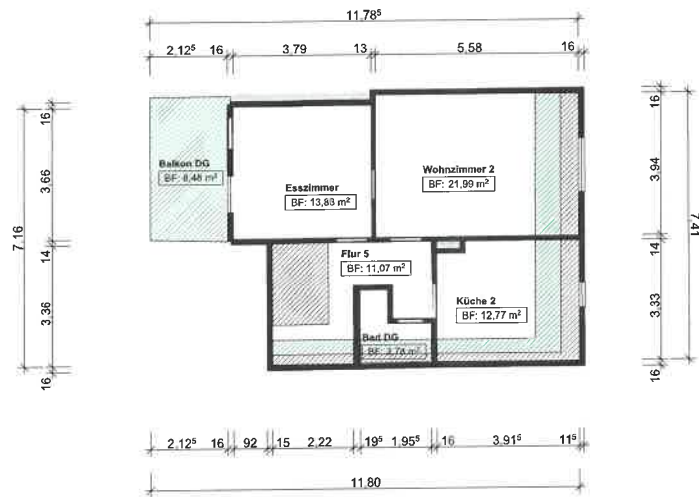

Architekt
Dipl.-Ing. & Architekt Hans-Jörg Broda
Heusteigstraße 76/1
70180 Stuttgart



Gebäudeart: Einfamilienhaus

Adresse: Goethestraße 46, 99096 Erfurt

Planinhalt: DG

Firma:

Maßstab:
M 1:200

Datum:
23.02.2025



