

Deckenverlegéplan für Decke über Eg M1:50

SM der Stahl-
betonhdielen

2400
2170
250

53,5

Pos. 4
I 10
l = 2400 mm
OK oberer
Trägerflansch
= UK Roh-
decke

Pos. 9
I 18
l = 1800 mm
Auflager 20cm

Pos. 10.1
I 18
l = 3250 mm
Auflager
25 cm

Pos. 10.2
I 18
l = 1550 mm

21 x 335

4900

2

2

2400

500
500


4 \varnothing 12, l = 3660 mm

SM

700
700

4

7100

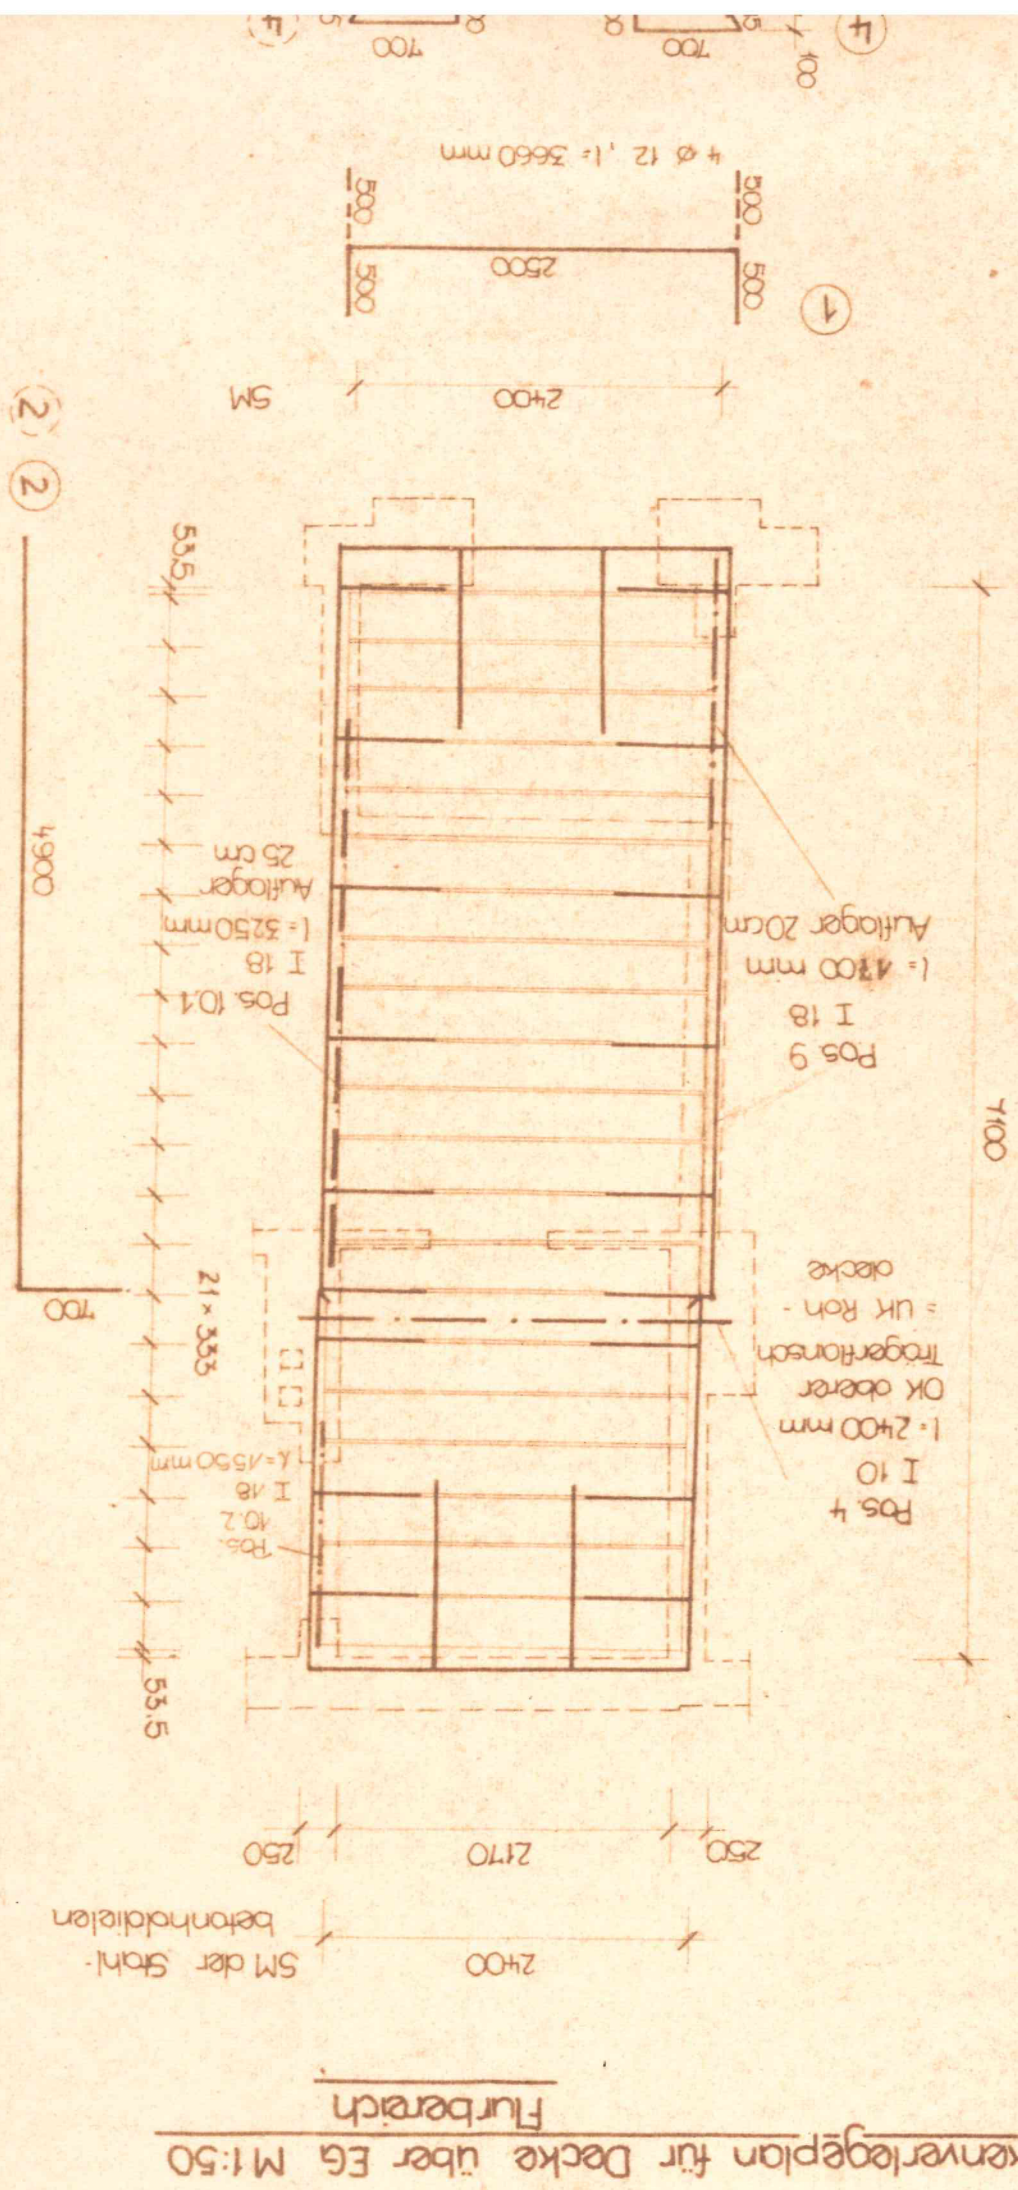

2500
4 \varnothing 12, l = 2115 mm

3 3 3

1200

2 \varnothing 6,5, l = 1555 mm

5

8


3 3 3

1200

5

8

5

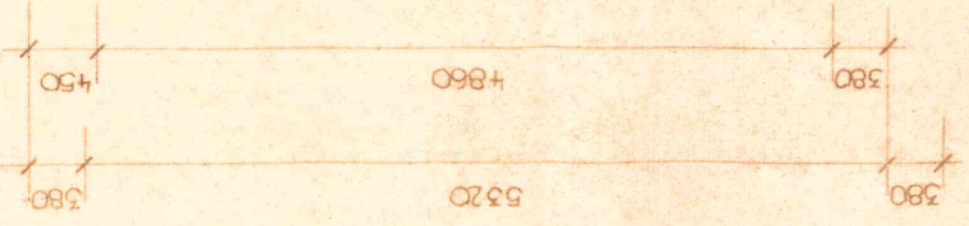

380 5320 380

380 4860 380

450

Schlafzimmer
F = 16,10 m²
U = 15,35 m

Wohnzimmer
F = 19,16 m²
U = 17,60 m

Stützträger auf Roh-
decke gestellt, beid-
seitig eingemauert

Küche
F = 8,82 m²
U = 12,5 m

Flur
F = 3,55 m²
U = 8,70 m

1050

13260
115
1100
240
4000
120
2990

