




Erstellt am 10.01.2026

Flurstück: 231  
Gemarkung: Fischbach b.Nürnberg

Gemeinde: Nürnberg  
Landkreis: Nürnberg  
Bezirk: Mittelfranken

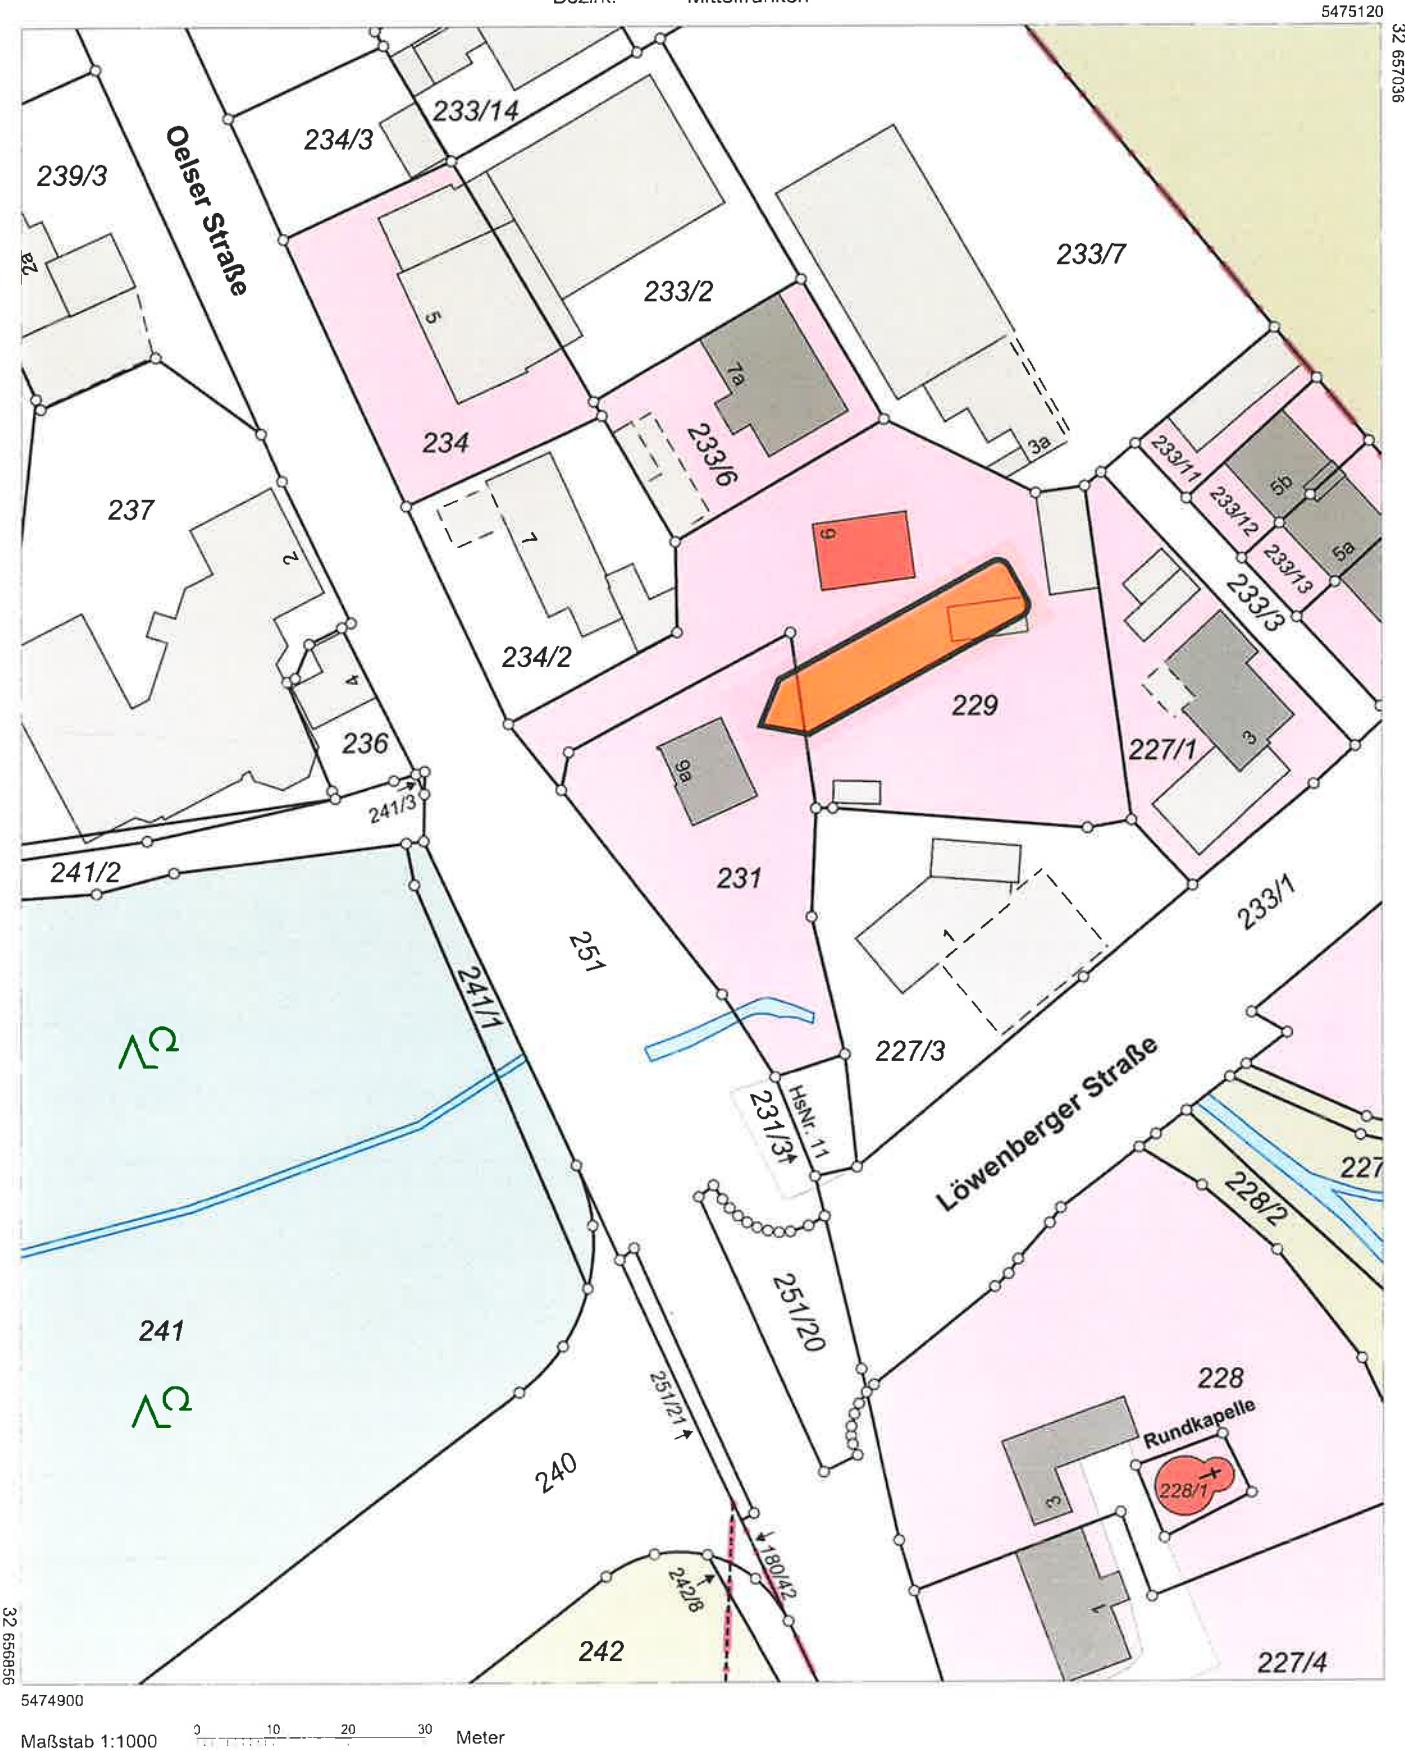

32 6567036  
5474900

Maßstab 1:1000