


Deckblatt ehemals Gaststätte WE 1.3 EG

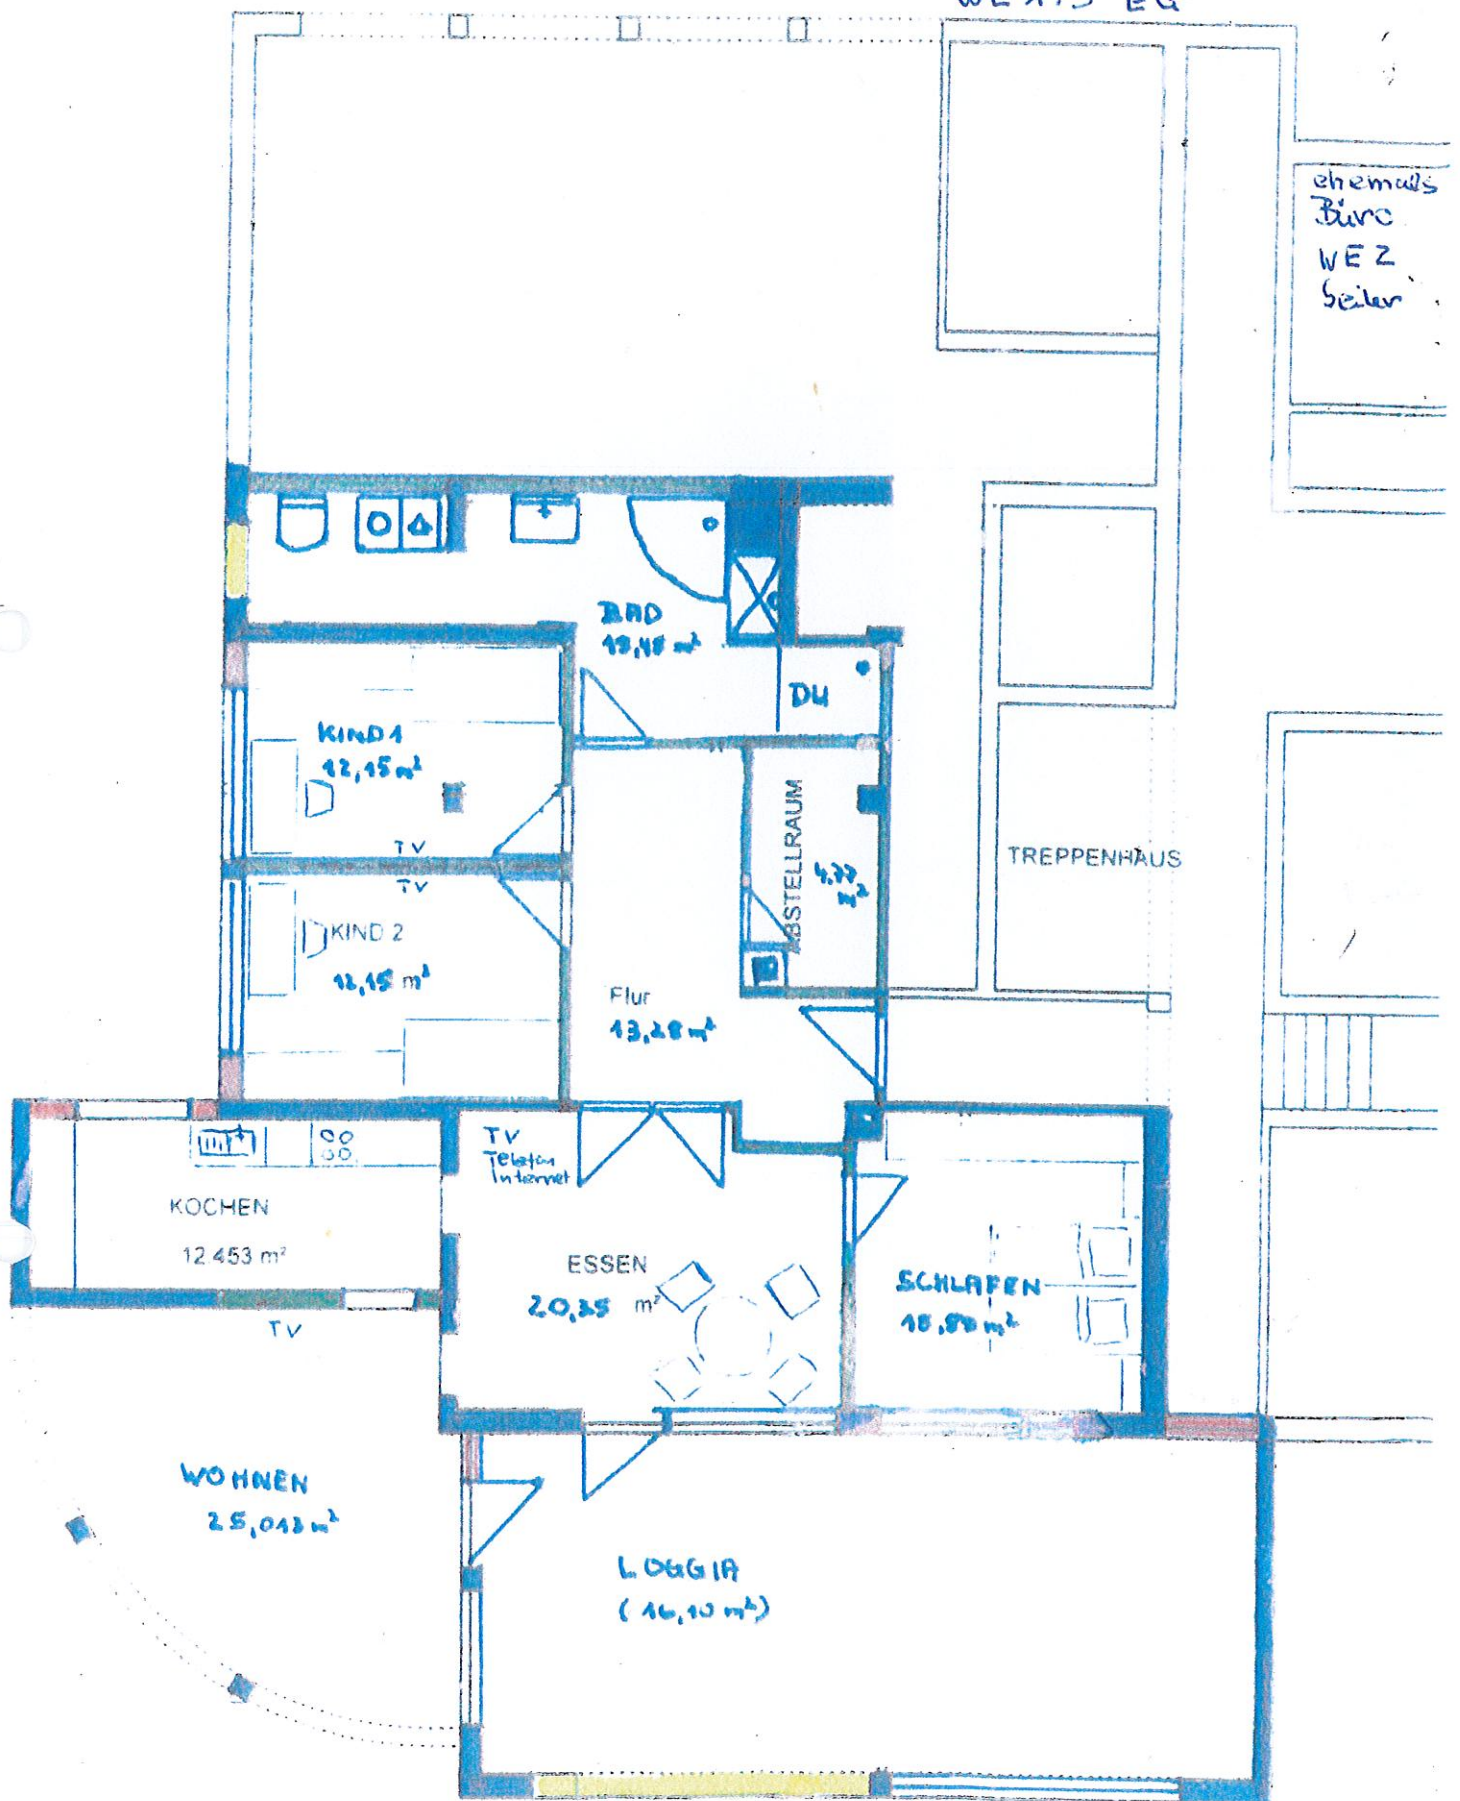

Wohnfläche 147,62

Höhenunterschied KOCHEN, WOHNEN, LOGGIA 17,5 cm