


Dieser Auszug darf nur mit Zustimmung des Kataster- und Vermessungsamtes vervielfältigt, umgearbeitet, veröffentlicht oder in Dritte weitergegeben werden. Zuwiderhandlungen werden als Ordnungswidrigkeit verfolgt (§ 26 Vermessungs- und Katastergesetz). Vervielfältigungen oder Umarbeitungen zum eigenen Gebrauch sind zulässig.

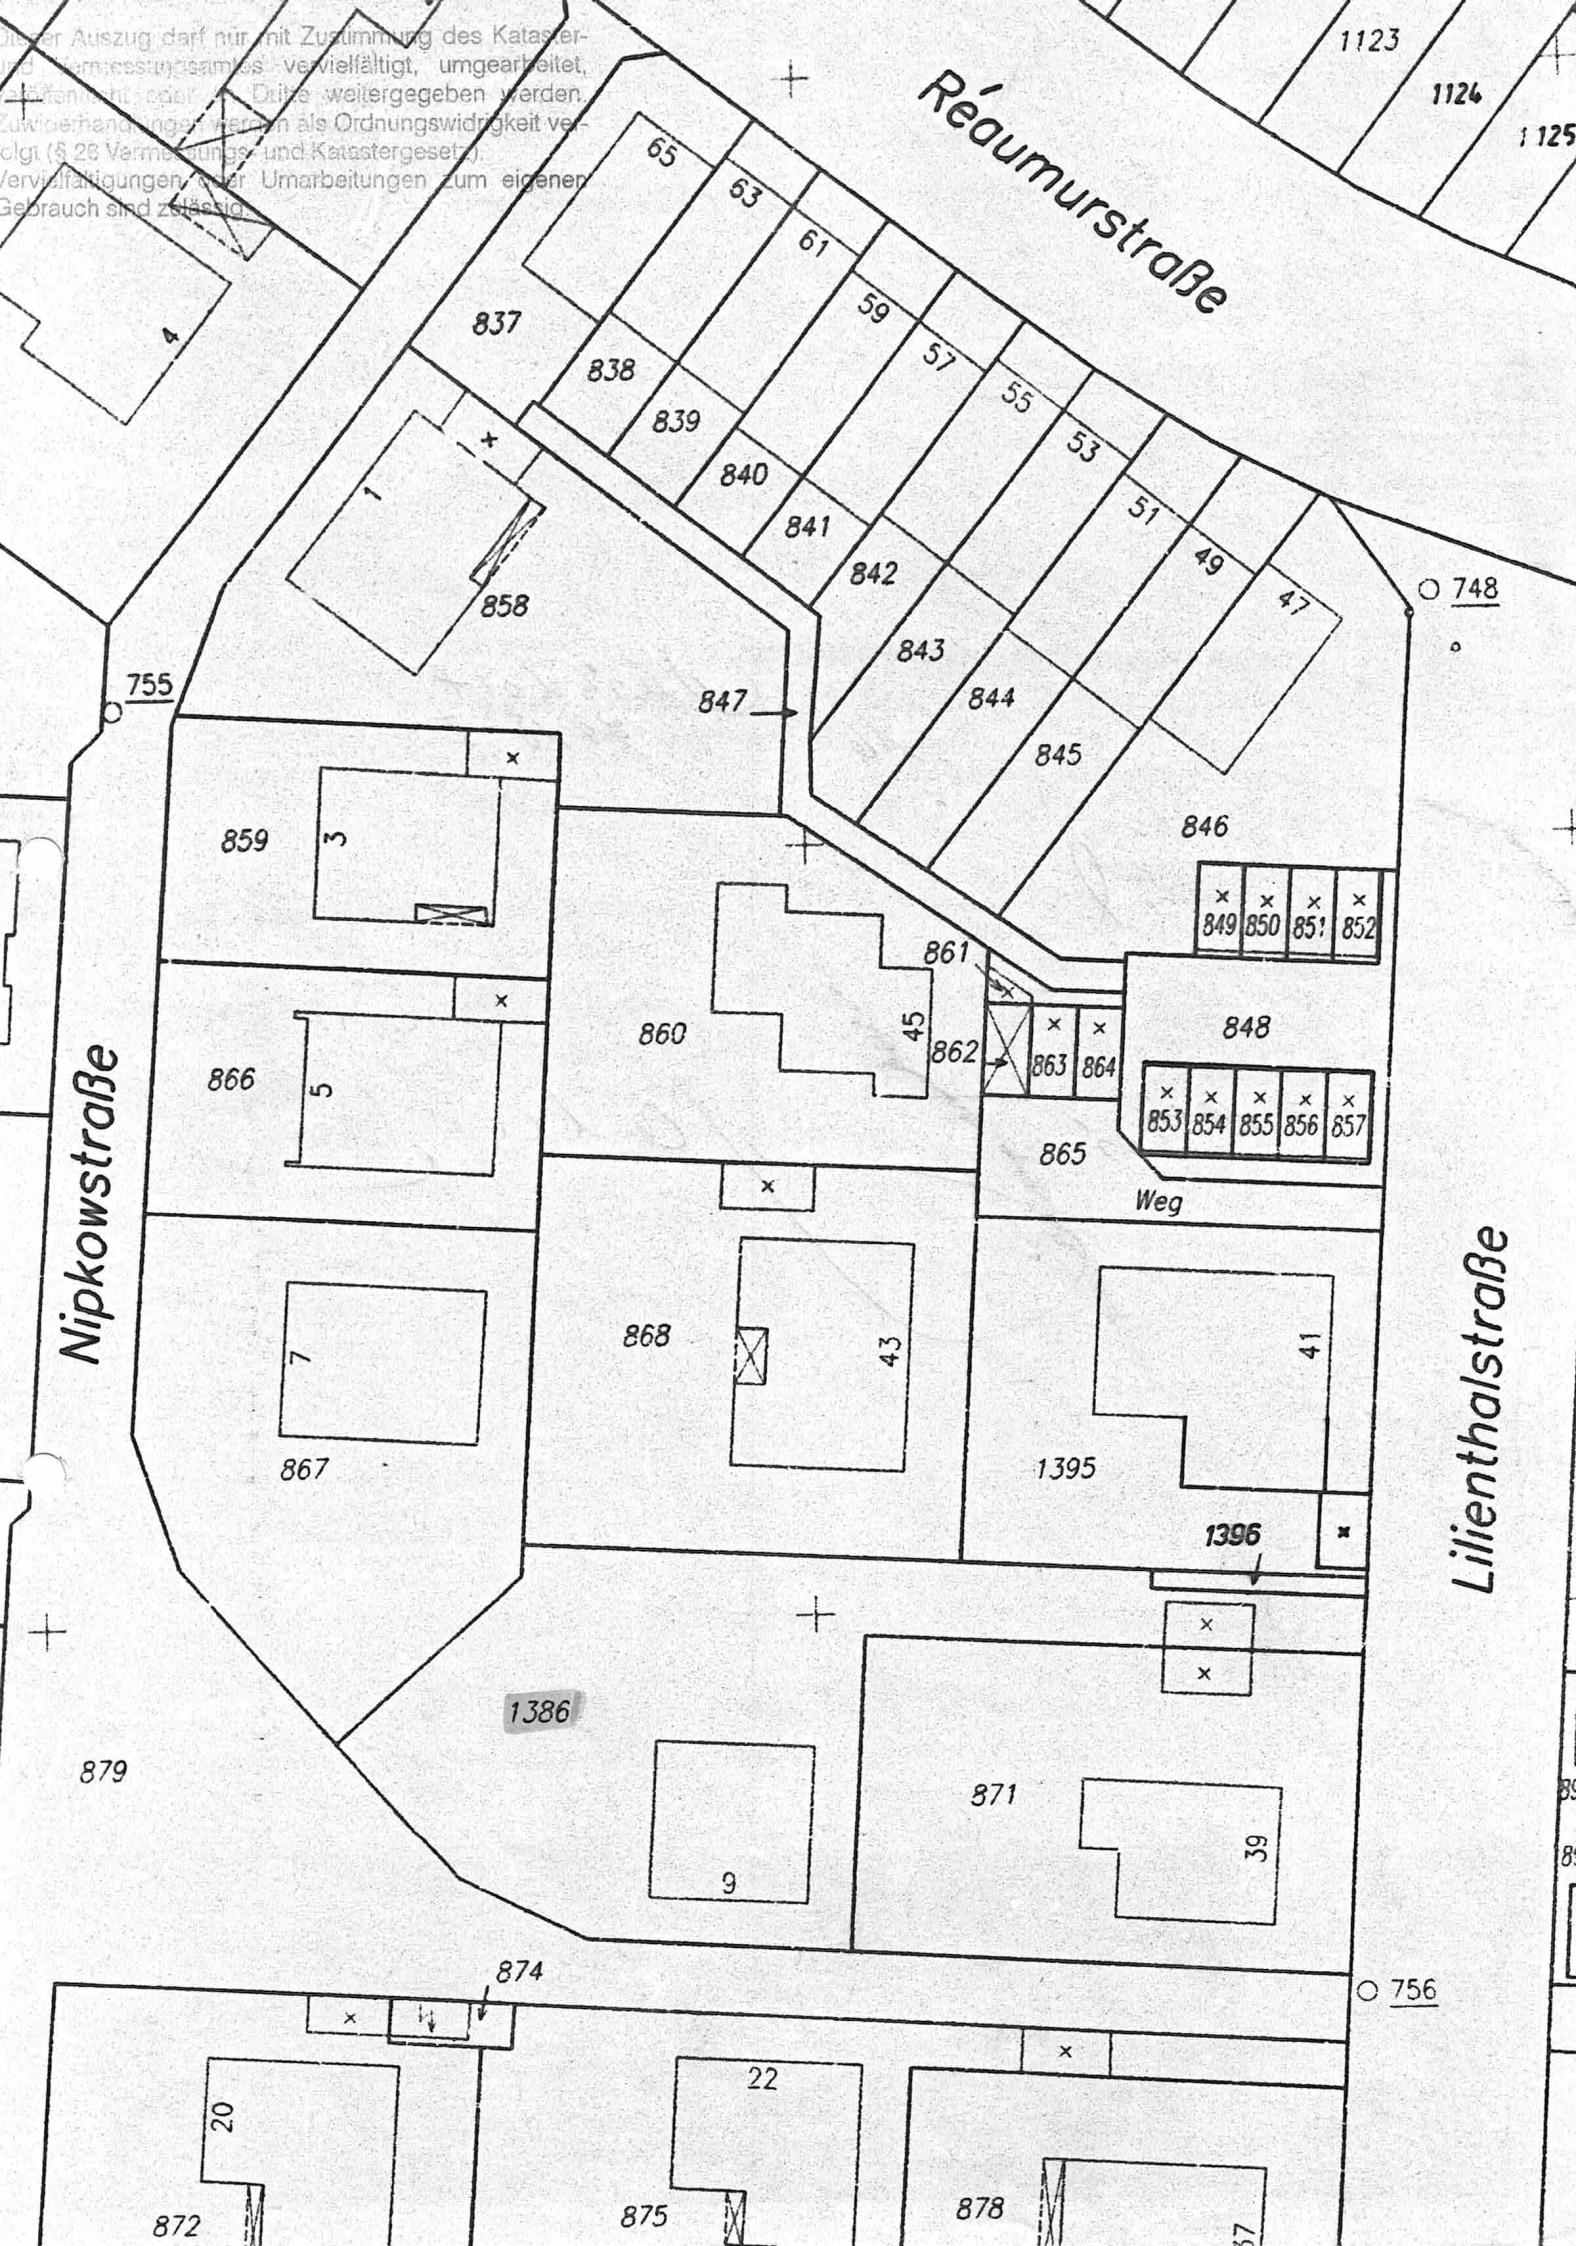

Nipkowstraße

Réaumurstraße

Lilienthalstraße

Weg

1386

1395

1396

1123

1124

1125

748

755

756

879

871

872

875

878

874

22

20

43

41

45

7

867

866

859

868

861

862

865

848

846

845

844

843

842

841

840

839

838

837

847

849

850

851

852

853

854

855

856

857

9

39

22

20

43

41

45

7

867

866

859

868

861

862

865

848

846

845

844

843

842

841

840

839

838

837

847

849

850

851

852

853

854

855

856

857

9

39

22

20

43

41

45

7

867

866

859

868

861

862

865

848

846

845

844

843

842

841

840

839

838

837

847

849

850

851

852

853

854

855

856

857

9

39

22

20

43

41

45

7

867

866

859

868

861

862

865

848

846

845

844

843

842

841

840

839

838

837

847

849

850

851

852

853

854

855

856

847

849