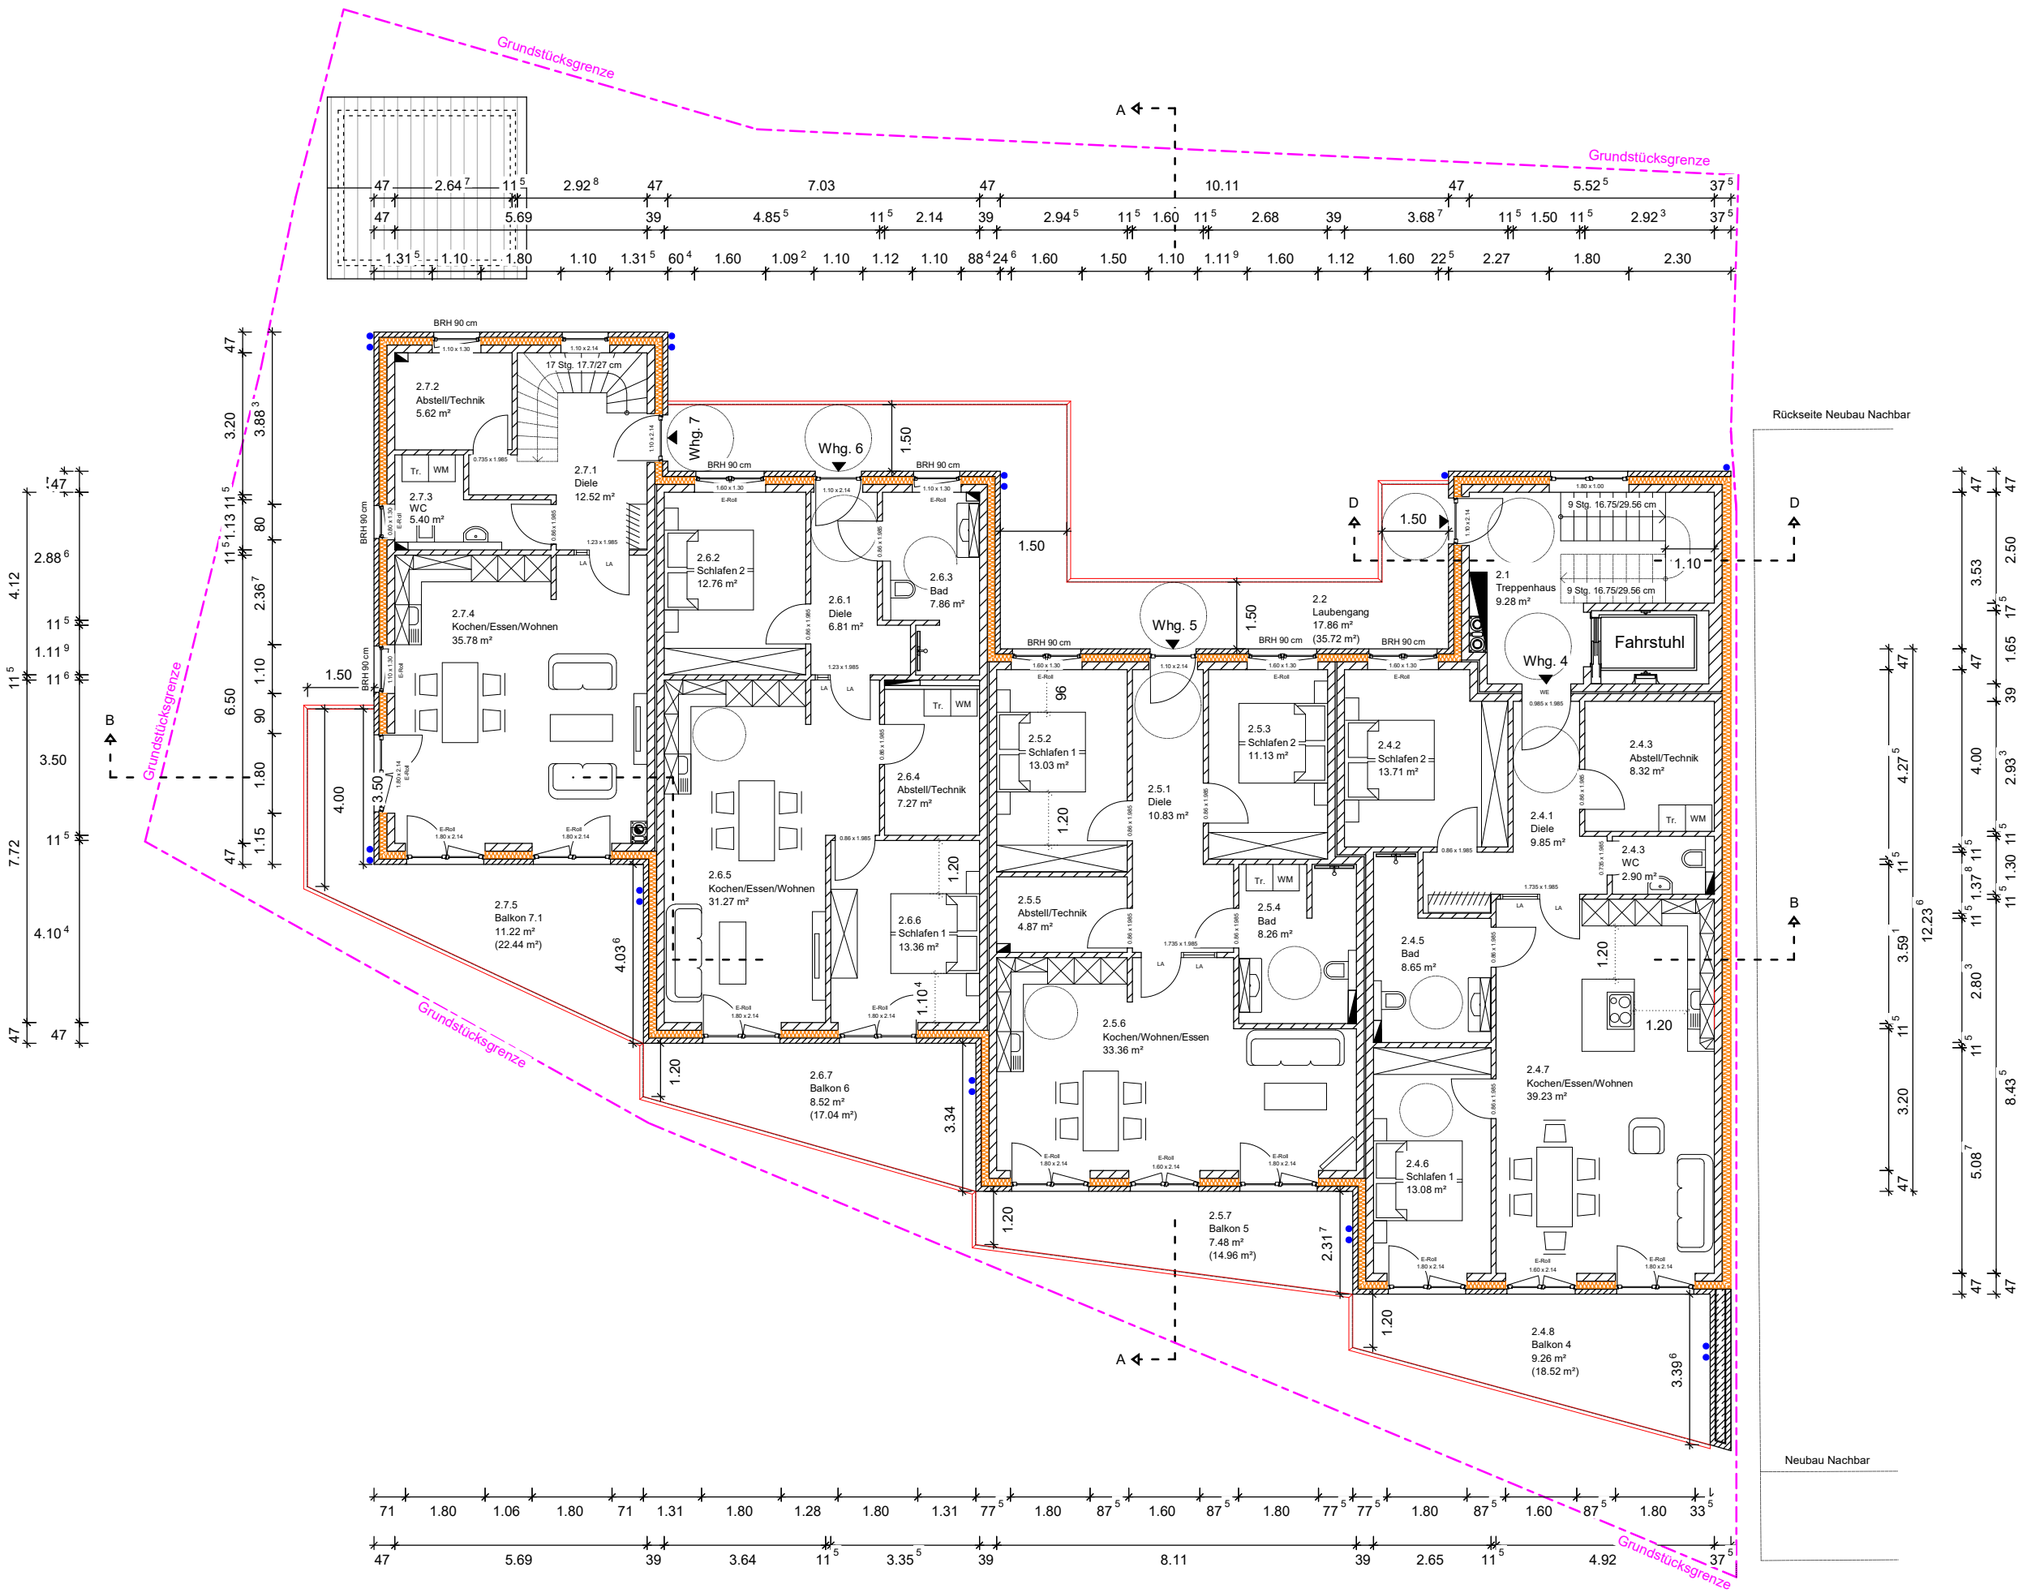

Legende:

- barrierefrei d=120 cm / vor Tür d=150 cm
- Brüstungs- und Fensterhöhe von OKF
- Fallrohre, ergänzt am 02.11.21
- Stellplätze zugewiesen, 02.12.21
- Fläche Treppenhaus korrigiert

Dreessen
Dreeßen Hochbau GmbH
Tel.: 04834 / 96503-0 Dorfstraße 4
Fax.: 04834 / 96503-50 25761 Westerdeichstrich
www.dreessen-bau.de
E-Mail: info@dreessen-bau.de

03-02 1. Obergeschoss

Bauvorhaben:

Neubau eines Wohn- und Geschäftshauses

Bauherr: *Reinhard Knüppel*
Am Hafen 4
25761 Büsum

Bauort: Am Hafen 4
25761 Büsum

Geändert:		
Geändert:		
Geändert:	02-12-2021	
Geändert:	02-11-2021	
Plan erstellt:	14-12-2020	Maßstab 1:100