


AUFTEILUNGSPLAN

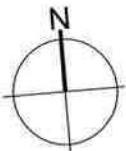


BRÄUDERHAUSEN
 Neubau 8-Fam. Haus und 4 Reihenhäuser
 Schwaikheimer Str. 39, 71364 Winnenden
AUFTRAGGEBER
 Riker Wohnbau + Immobilien GmbH
 Schlichtener Str. 17, 73614 Schorndorf




PLANUNG
 DIPL.-ING.-FREIER ARCHITEKT.BDA
DIETER ROMMEL ARCHITEKTEN
 TALAU 6 • 71364 WINNENDEN • FON 07195-73260 • FAX 72932
 www.dieter-rommel-architekten.de • Büro@dieter-rommel.de
BAUHERR: ARCHITEKT:

PLANNHALT	PROJEKTNUMMER	336	DATUM UNTERSCHRIFT
MFH Untergeschoss	PLANGRÖSSE	42/30	
DATUM UNTERSCHRIFT	MASSSTAB	1:100	PLAN
	DATUM	14.11.2016	401

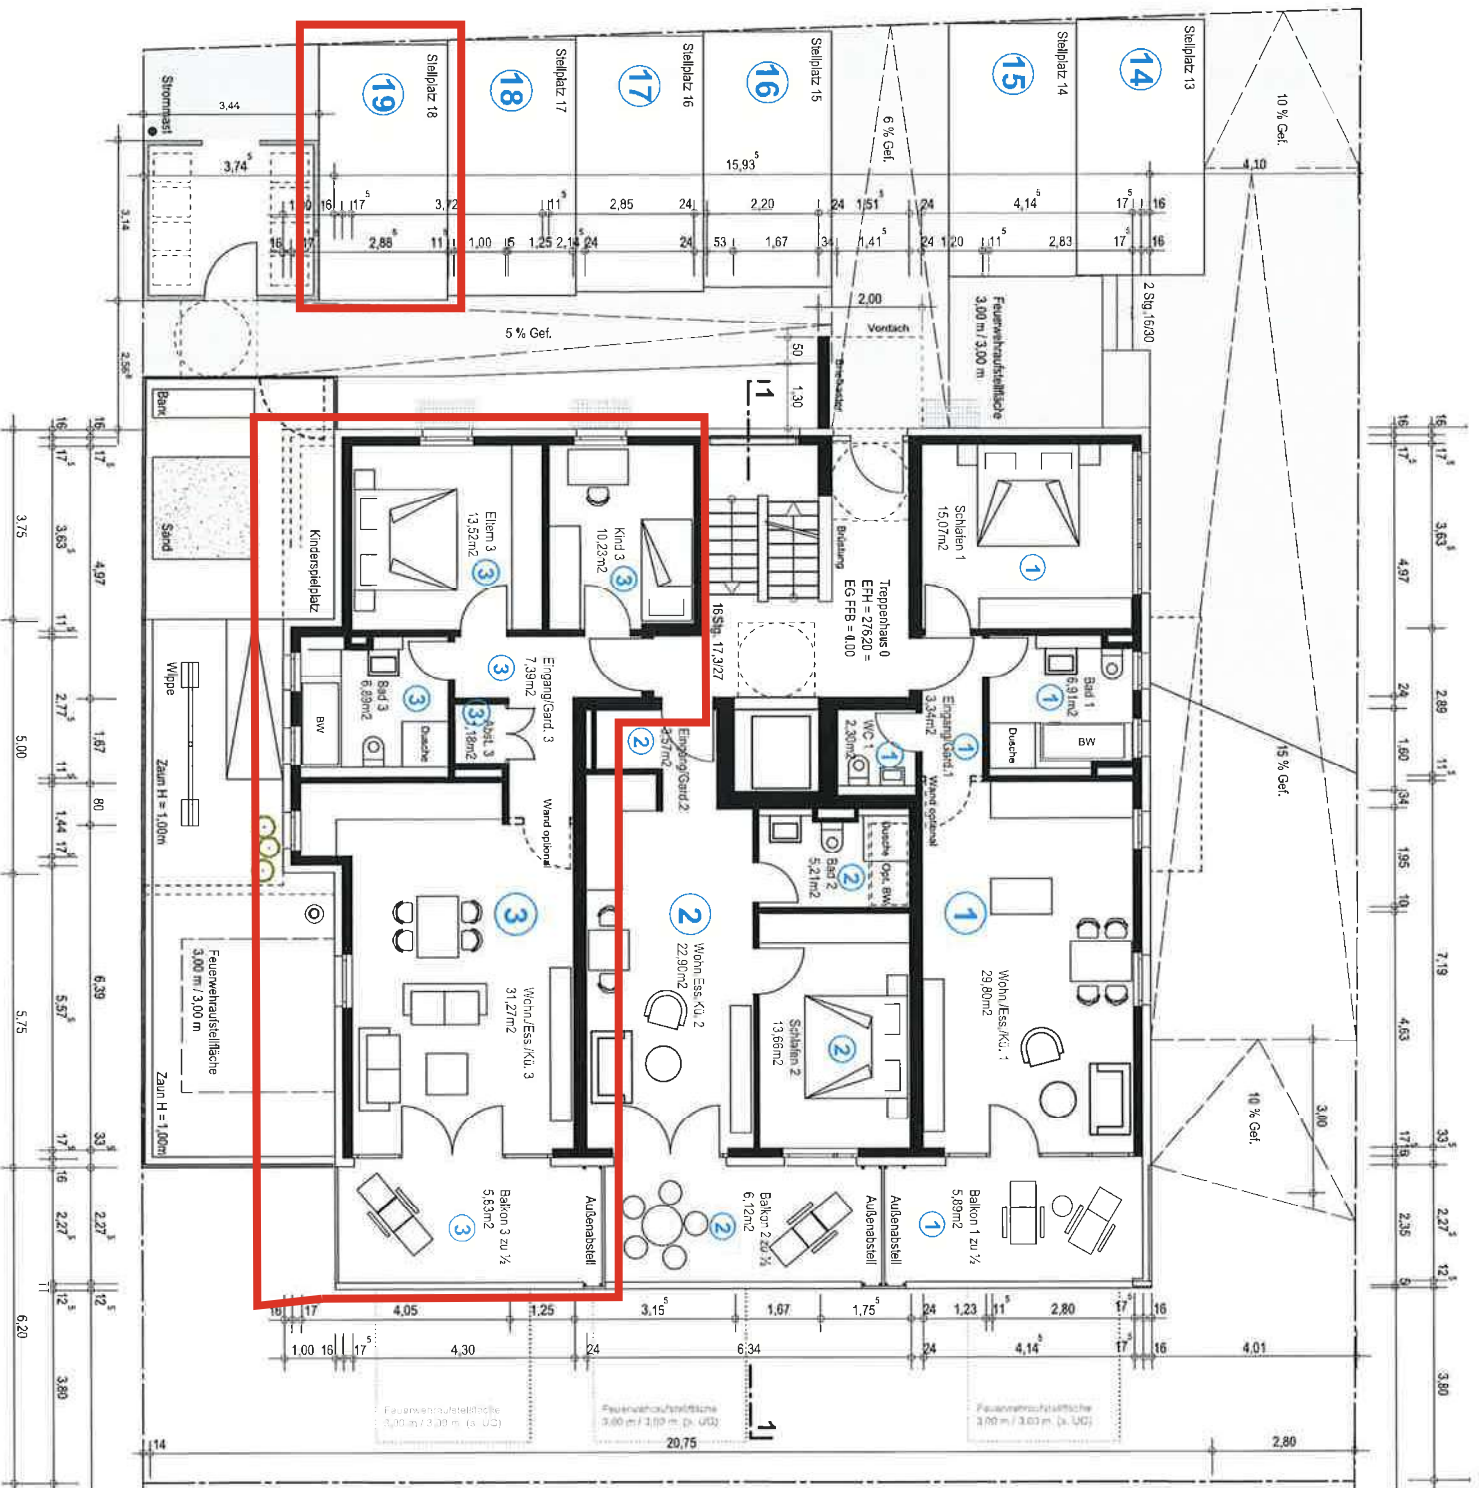

AUFTEILUNGSPLAN

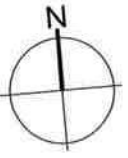

BAUVORHABEN
 Neubau 8-Fam. Haus und 4 Reihenhäuser
 Schwalkheimer Str. 39 in 71364 Winnenden

AUFTRAGGEBER
 Riker Wohnbau + Immobilien GmbH
 Schlichtener Str. 17, 73614 Schorndorf



PLANUNG
 DIPL.-ING.-FREIER ARCHITEKT • BDA
DIETER ROMMEL ARCHITEKTEN
 TALAUE 6 • 71364 WINNENDEN • FON 07195-73260 • FAX 72932
 www.dieter-rommel-architekten.de buer@dieter-rommel.de

BAUHERR: ARCHITEKT:
 PROJEKTNUMMER: 336
 PLANGRÖSSE: 4290
 MASSSTAB: 1:100
 DATUM: 14.11.2016

PLANNHALT
 MFH Erdgeschoss
 DATUM, UNTERSCHRIFT
 DATUM, UNTERSCHRIFT