



KASKADENPARK


HAMBURG



KASKADENPARK
HAMBURG

WE B10.0.77 Erdgeschoss

EG

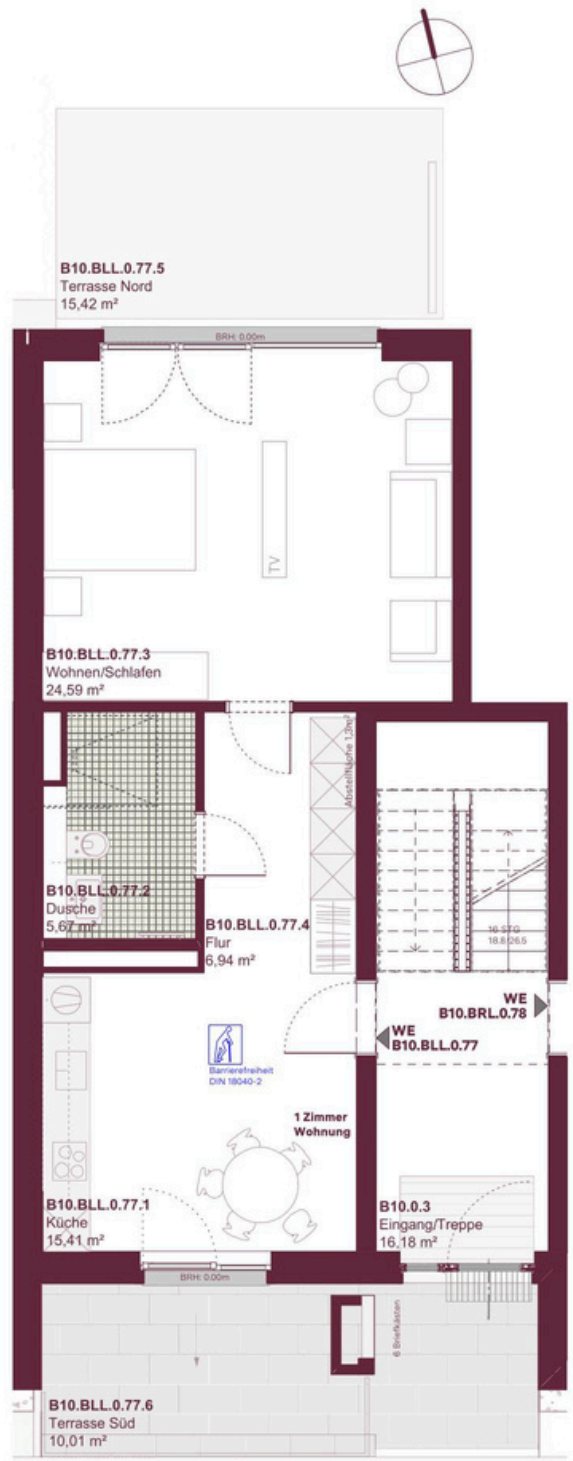

Grundriss Erdgeschoss M 1:100



B10
WE 68-82



WE B10.0.77
Ansichten



Ansicht Nord M 1:200



Ansicht Süd M 1:200



B10
WE 68-82



WE B10.0.77
Erdgeschoss
Wohnung – 2 Zimmer
barrierefrei

1 Berechnung der Wohnfläche

Nr.	Raumbezeichnung	Wohnfläche [m ²] nach WoFl-Verordnung	Grundfläche [m ²] wahre Fläche
WE B10.0.77			
B10.BLL.0.77.1	Küche/Essen	15,41	15,41
B10.BLL.0.77.2	Dusche	5,67	5,67
B10.BLL.0.77.3	Wohnen/Schlafen	24,59	24,59
B10.BLL.0.77.4	Flur	6,94	6,94
Summe Wohnfläche		52,61	52,61
Fläche Freisitz (Outdoorflächen)			
B10.BLL.0.77.5	Terrasse Nord	7,71	15,42
B10.BLL.0.77.6	Terrasse Süd	5,01	10,01
Summe Wohnfläche (inkl. Freisitz)		65,32	78,04
2 Berechnung der Nutzfläche (außerhalb der Wohneinheit)			
B06.-1.B10.77	Abstellraum		4,08
Summe WE Gesamt			82,12

Der Wohneinheit wird ein Stellplatz (I-XII) zugewiesen.

0 1 5 10m

B10
WE 68-82

