


Untergeschoss

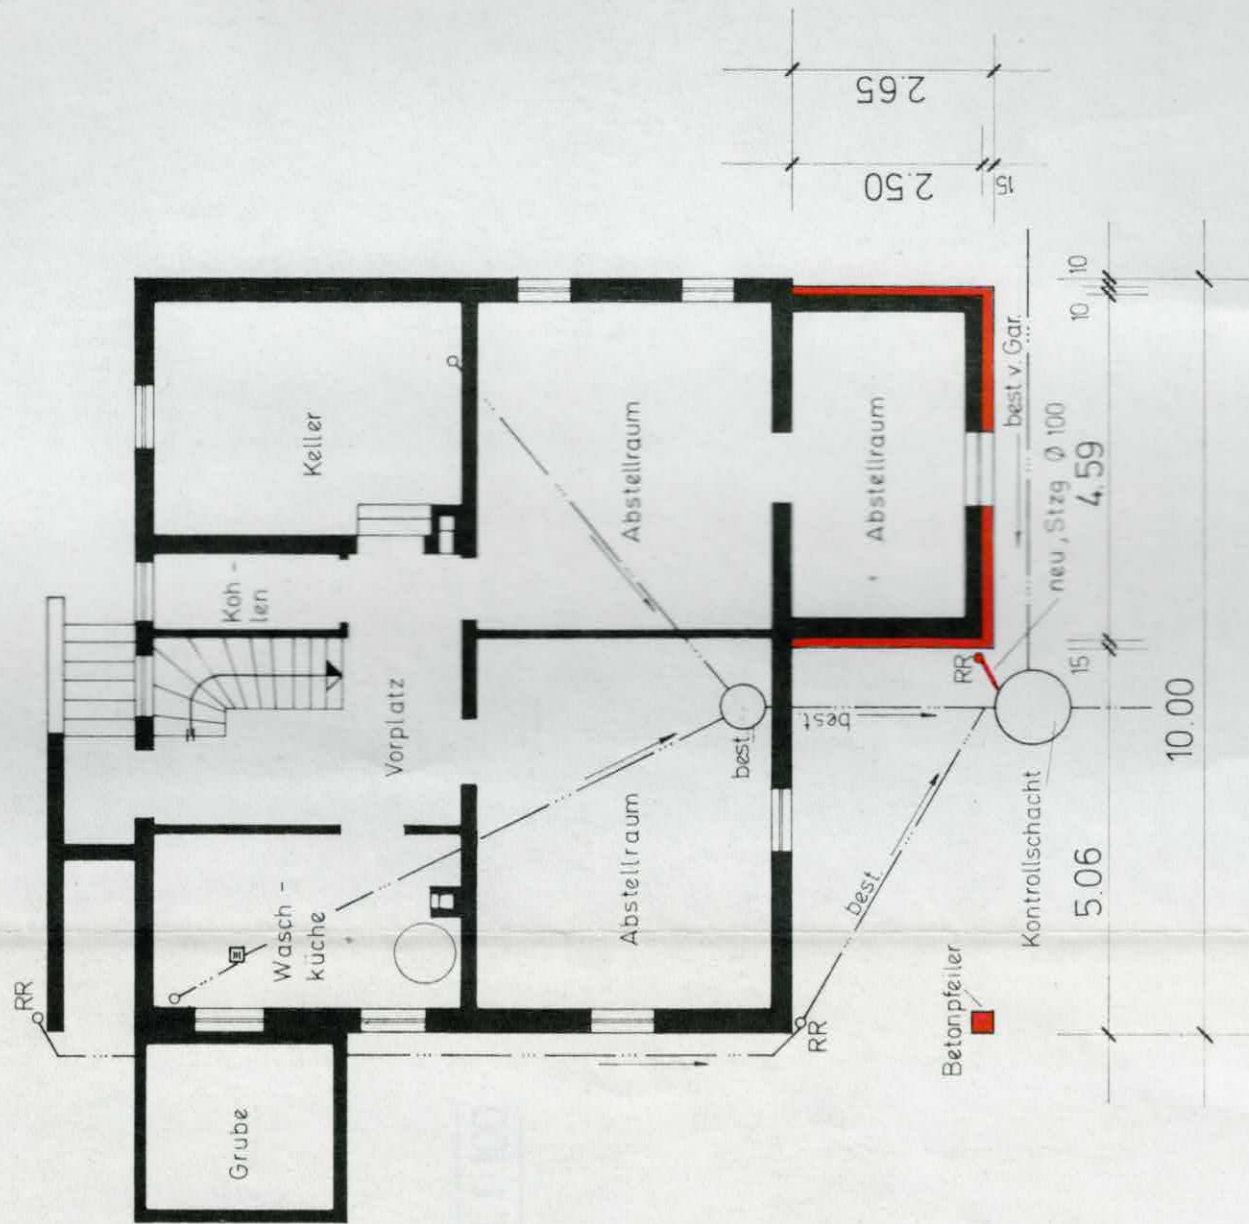

WOHNHAUSANBAU MIT ÜBER -
DACHER TERRASSE DURCH
HERRN

HANS ALBRECHT
WERDERSTR. 29 IN GERSTETTEN

UNTER - U. ERDGESCHOSS M 1:100




Gefertigt: Gerstetten, den 29.06.1981

Der Planverfasser: *Hans Albrecht*


Anerkannt:
Der Bauherr:

Hans Albrecht

Erdgeschoss

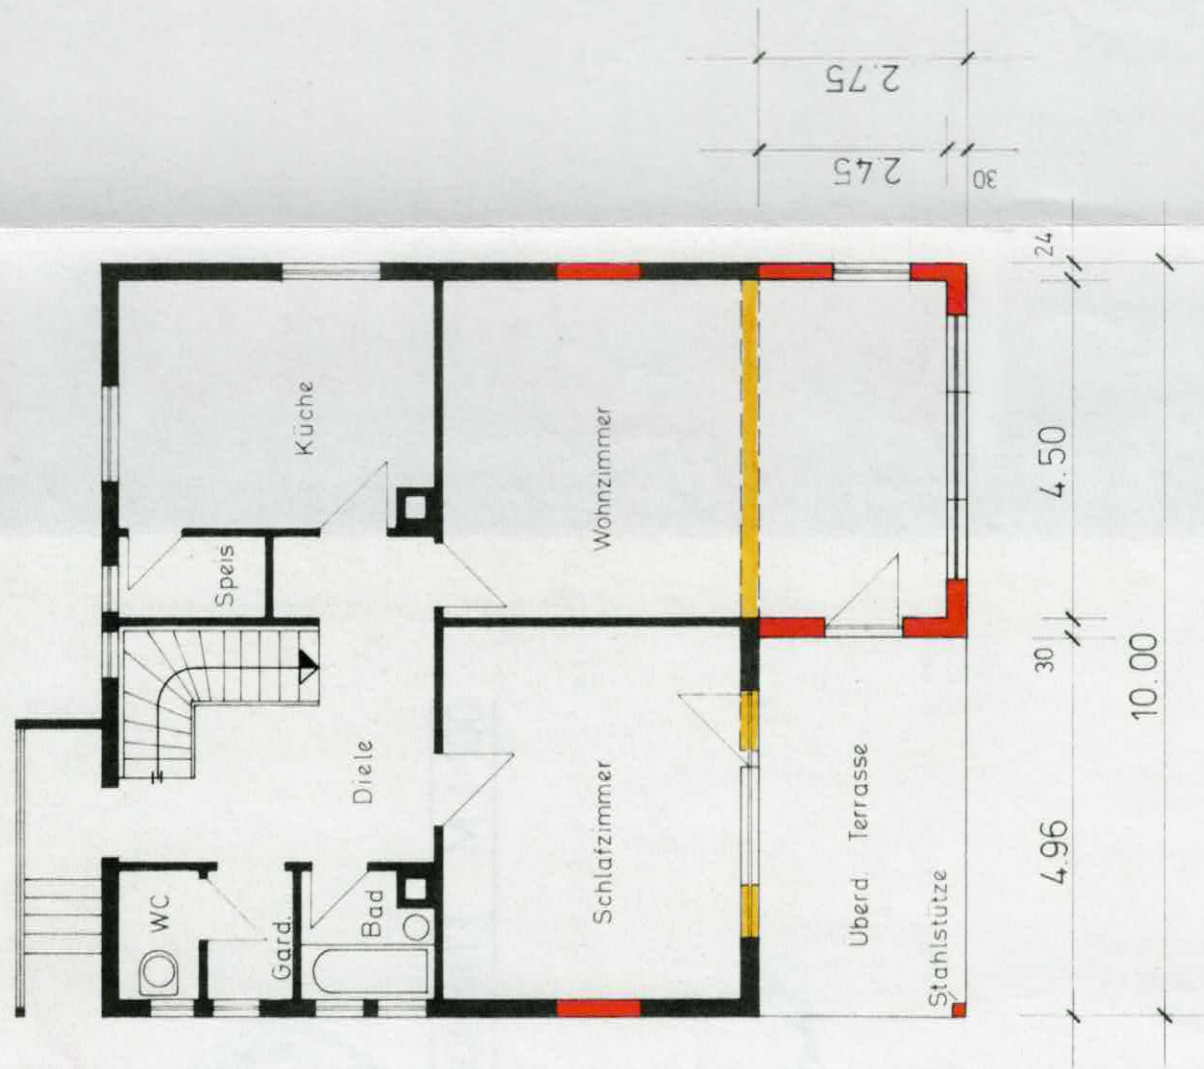

QUERSCHNITT

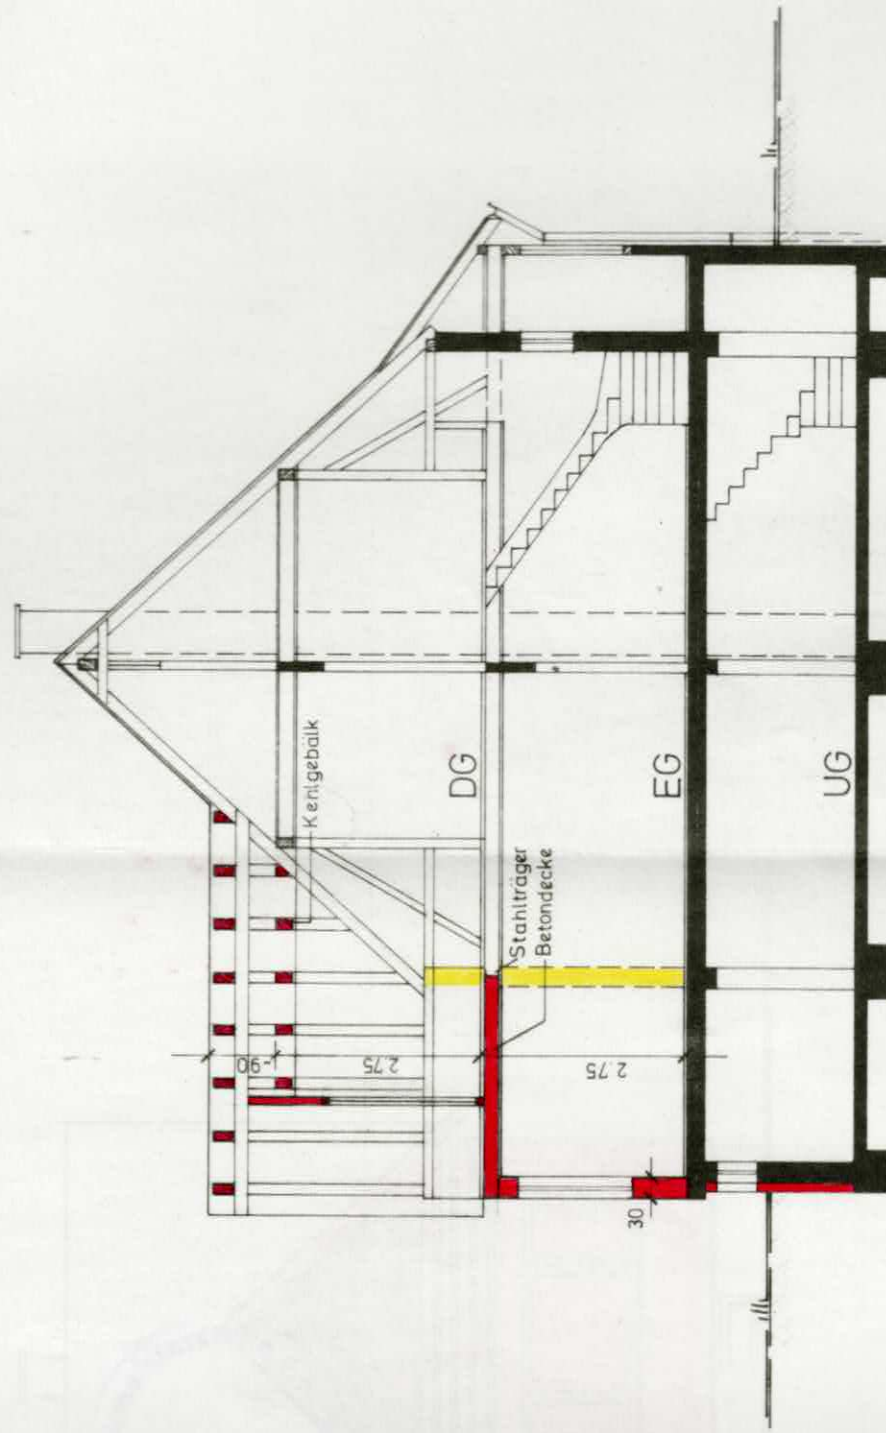


DACHGESCH.

Gefertigt: Gerns
Der Planverfa

Anerkannt:
Der Bauherr:



DACHGESCHOSS

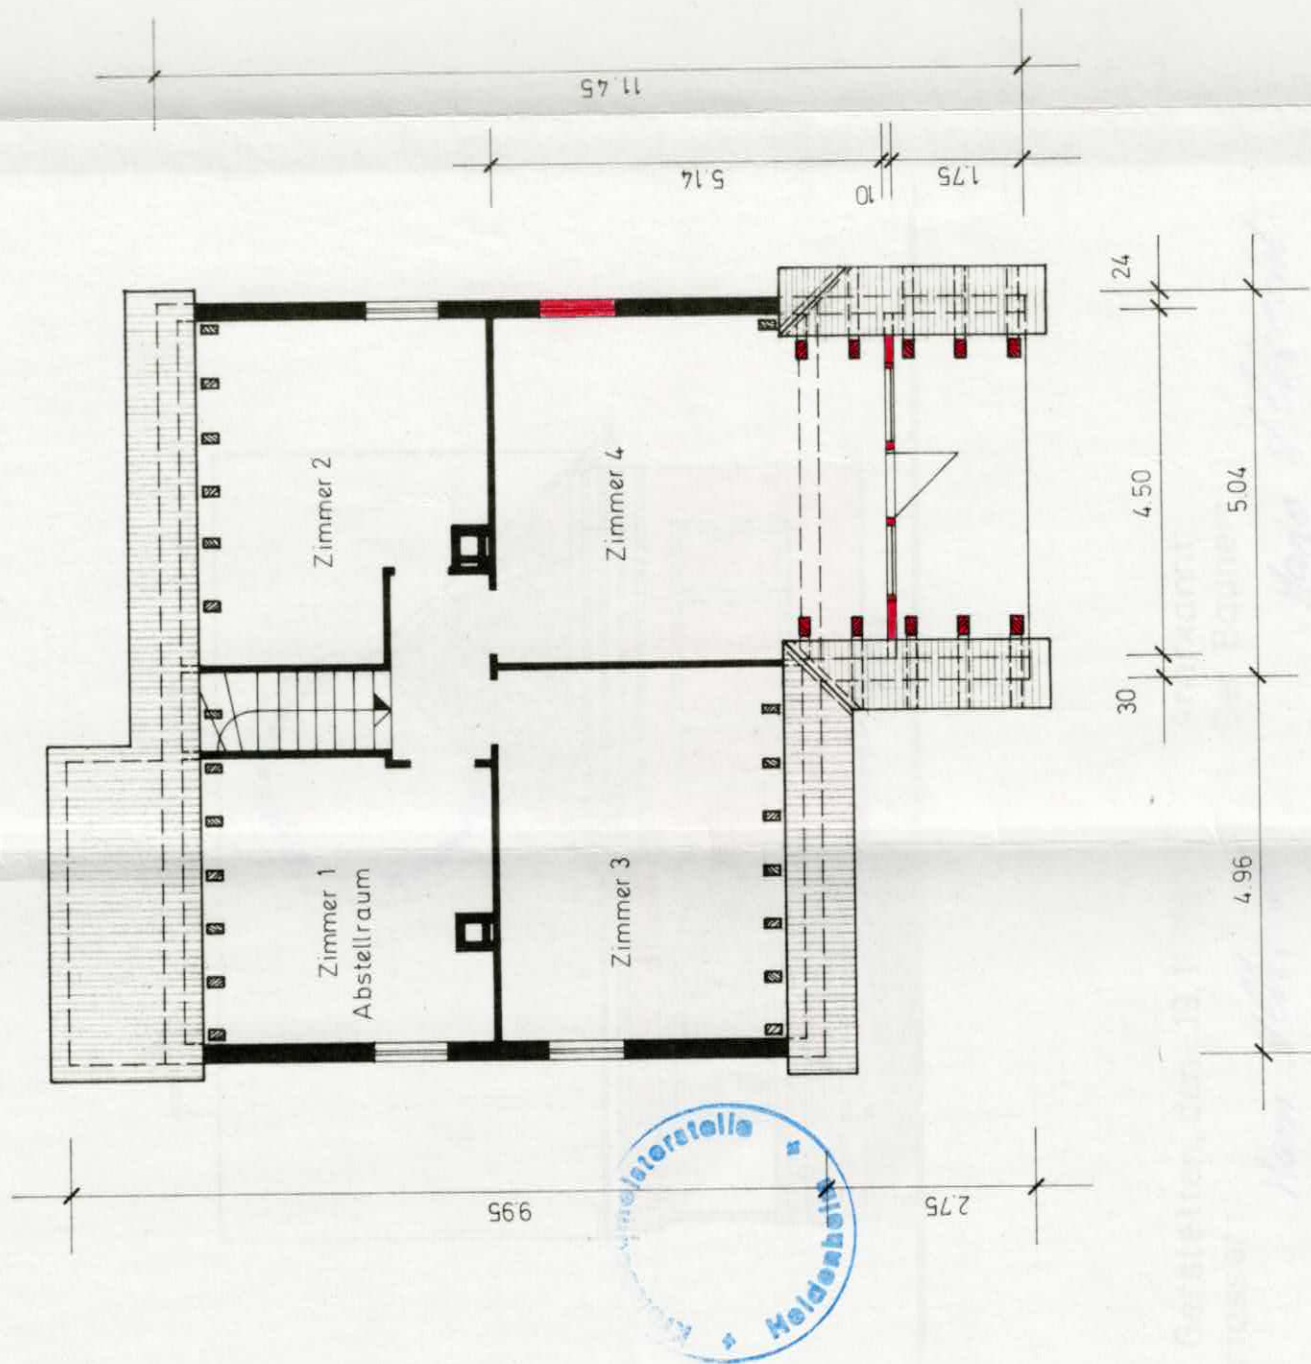

Heidenheim

Heidenheim