

Vermessungsbüro Seehase

17036 Neubrandenburg Wiesenstraße 15
Tel.: 0395 / 7071361, Fax: 7076798, e-mail: info@vermessung-seehase.de

Lageplan

1:500

Baugenehmigungsbehörde: Untere Bauaufsichtsbehörde LK Mecklenburgische Seenplatte


Bauvorhaben: Neubau von 2 Mehrfamilienhäusern

Bauherr: Ronny Fladerer
Märner Straße 101, 17094 Burg Stargard

Gemeinde: Burg Stargard

Gemarkung: Burg Stargard

Flur: 9

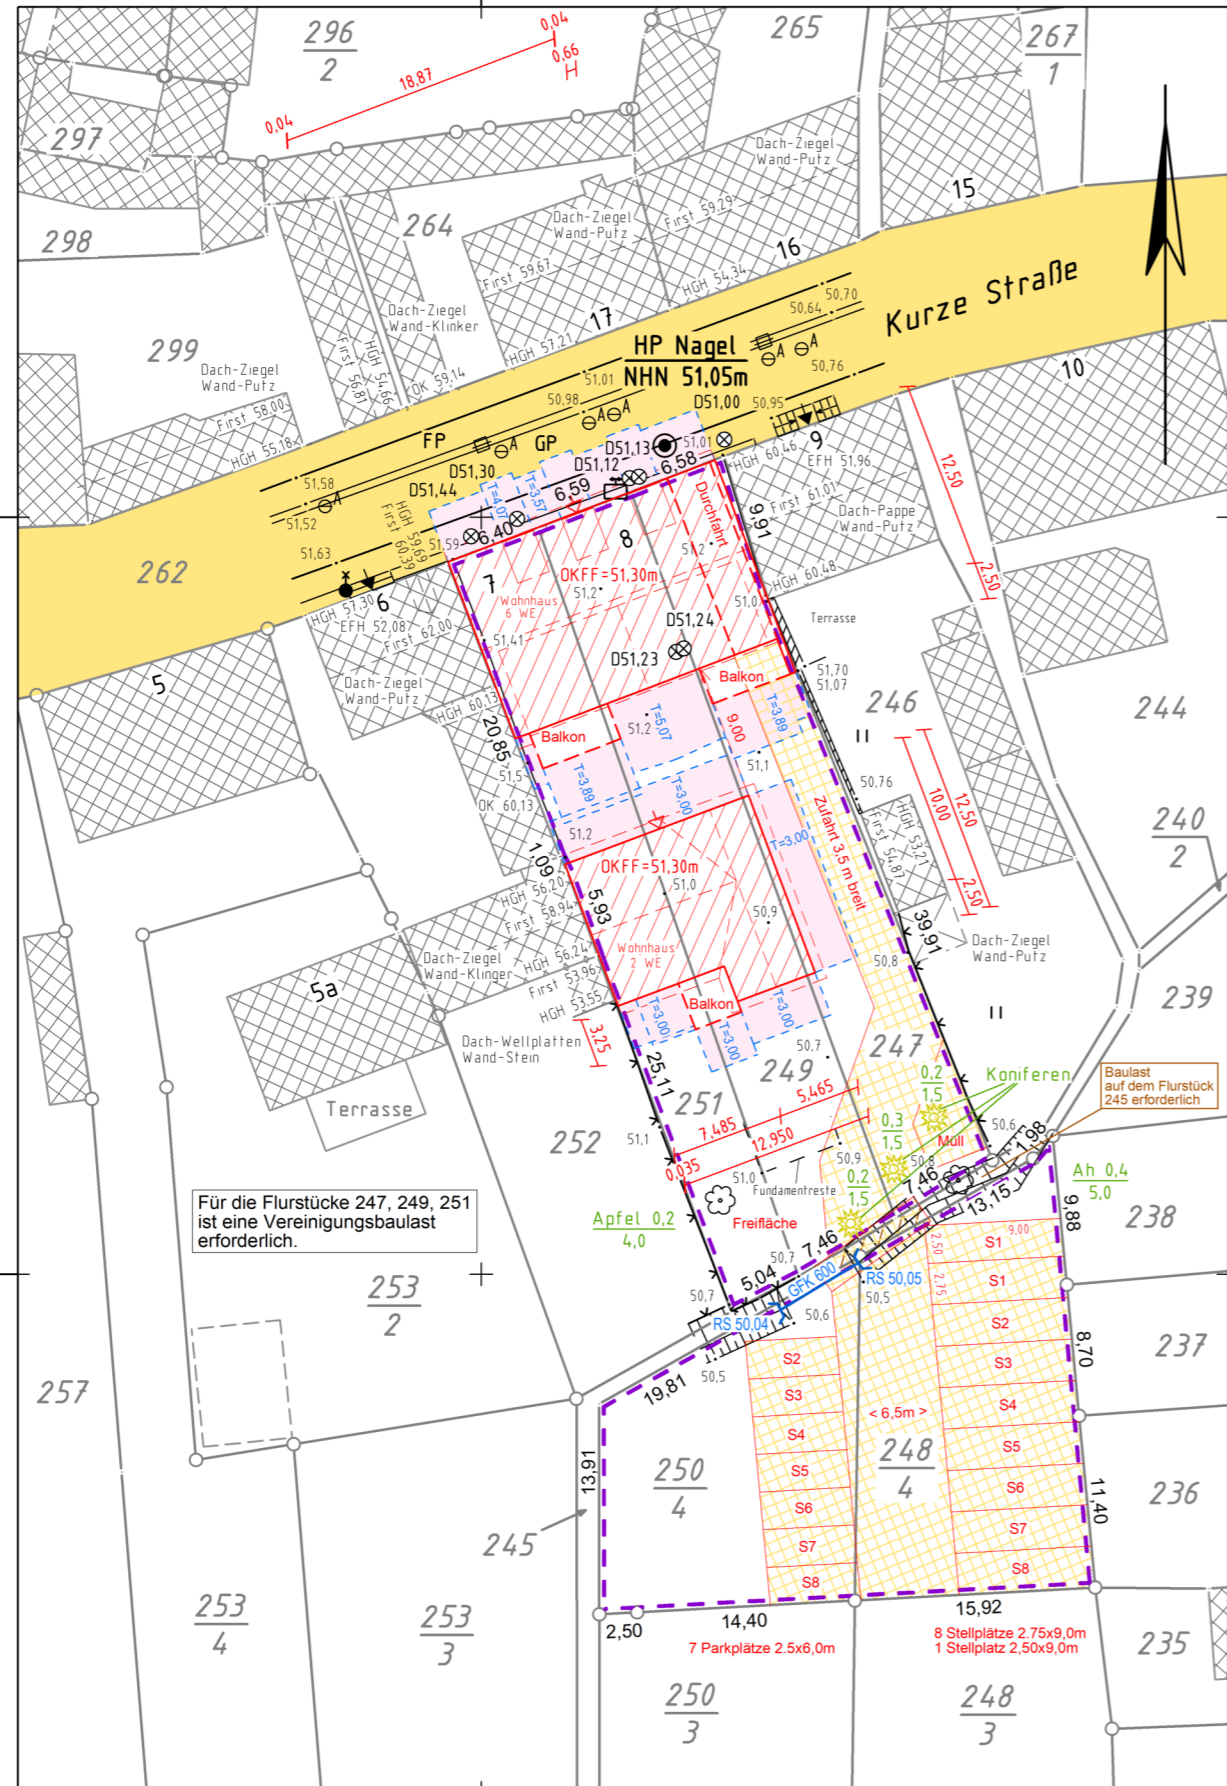

Flurstück	Fläche ha a qm	Grundbuch Blatt (Ifd. Nr.)	Eigentümer	Baulasten (siehe Anlage)
247	3 36*	2614(7)*	Ronny Fladerer, Märner Straße 101, 17094 Burg Stargard	
249	3 60*	2614(8)*	Ronny Fladerer, Märner Straße 101, 17094 Burg Stargard	
251	2 98*	208 (1)*	Ronny Fladerer, Märner Straße 101, 17094 Burg Stargard	
248/4	3 78*	2614(10)*	Ronny Fladerer, Märner Straße 101, 17094 Burg Stargard	
250/4	3 12*	2614(9)*	Ronny Fladerer, Märner Straße 101, 17094 Burg Stargard	
				* FEN

Art und Maß der baulichen Nutzung		Bearbeitungs- vermerke				
Bebauungsplan: Baugebiet: Anzahl der zulässigen Vollgeschosse:	Grundflächen- Geschoßflächen- Baumassenzahl	(m ²) bzw. (m ³)				
		zulässige	beanspruchte	zulässig	vorhanden bzw. verbleibend	geplant
- Fläche der Flurstücke: 247, 249, 251, 248/4, 250/4 - Fläche vor der Straßenbegrenzung - Teilfläche des Flurstücks, die nicht im Bauland liegen - Baulastflächen	1 684 qm qm qm					
Fläche des Baugrundstückes:	1 684 qm					
Grundfläche						
Geschoßfläche						
Baumasse						

Für die Übereinstimmung von Projekteintrag und Bauzeichnung

Es kann keine Gewähr dafür übernommen werden, dass das dargestellte Baugelände frei von unterirdischen Bauwerken und Leitungen ist.

Der Projekteintrag erfolgte nach Angaben des Ingenieurbüros Petra Woywod, Papiermühlenweg 9c in Burg Stargard vom Februar 2023.

Entwurfsverfasser, Unterschrift

Bauherr, Unterschrift

Bearbeiter: H.Adler Neubrandenburg, den 24.02.2023 ObVI, Unterschrift

örtliche Aufnahme vom: 23.04.2020
Koordinatensystem: ETRS89 UTM33
Höhenbezug: DHHN 2016
Auftrags.-Nr.: 20/1081

