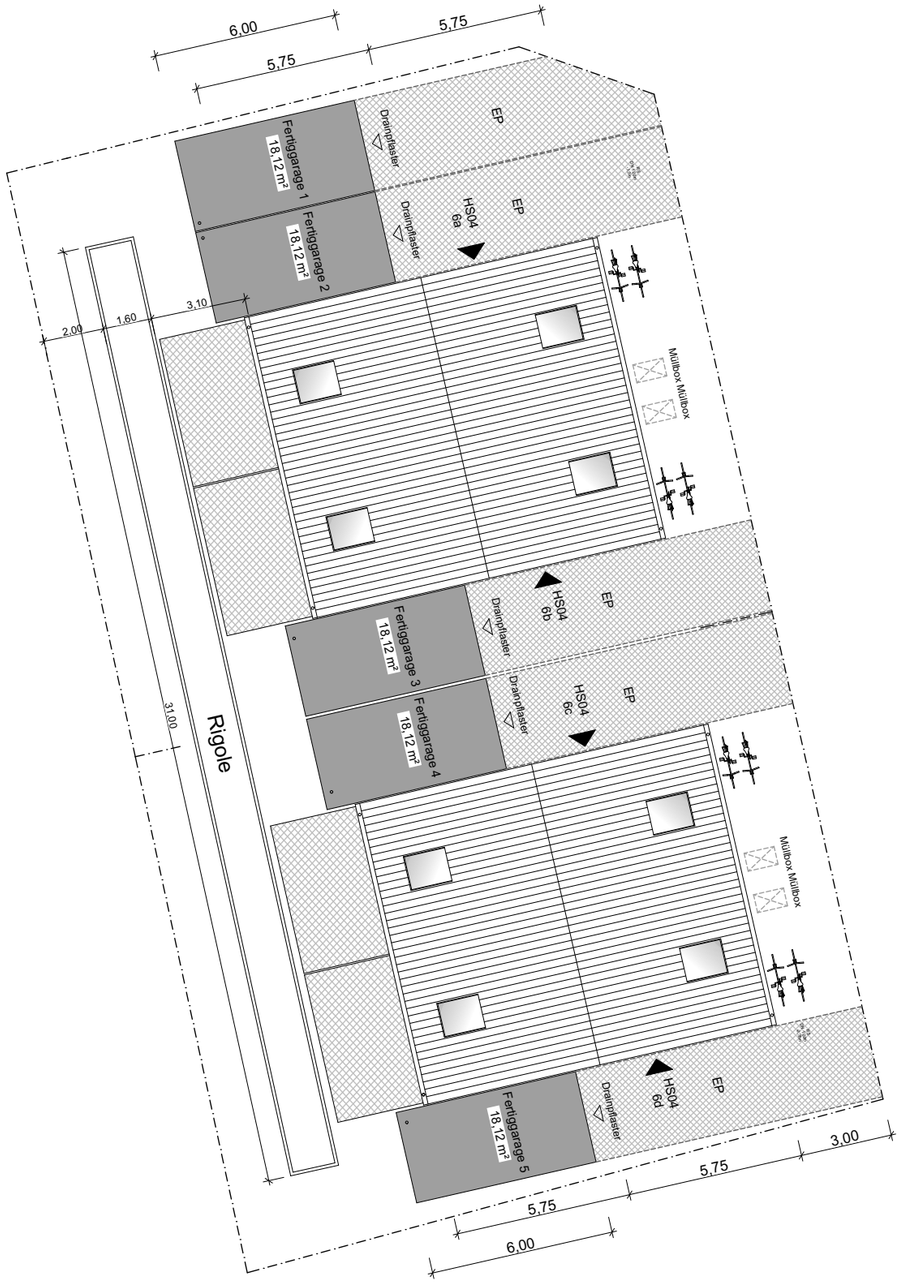

Index:

Index	geändert	Datum
a	Dachflächenfenster / Einzelstellplatznachweis	10.08.2023

dipl.-ing. r. berens bdb

bauplanung + baustatik

hauptstrasse 1
46244 bottrop - kirchhellen

tel: 02045 / 4117378

Bauherr: Barbara + Rainer Berens
Ottenschlag 60
46244 Bottrop

Bauvorhaben: Errichtung von 4 Einfamilienhäusern
und 4 Fertiggaragen

Gertrudisplatz 6a-d
45659 Recklinghausen Hillerheide

Plan-Nr: 5	Maßstab: 1:200	Blattgröße: DIN A3

Planinhalt: Übersichtsplan

Bauherr:	Planer:
Datum / Unterschrift	Datum / Unterschrift