


ICON 3.01 S DOPPELHAUS
OBERGESCHOSS
mit DG ausgebaut

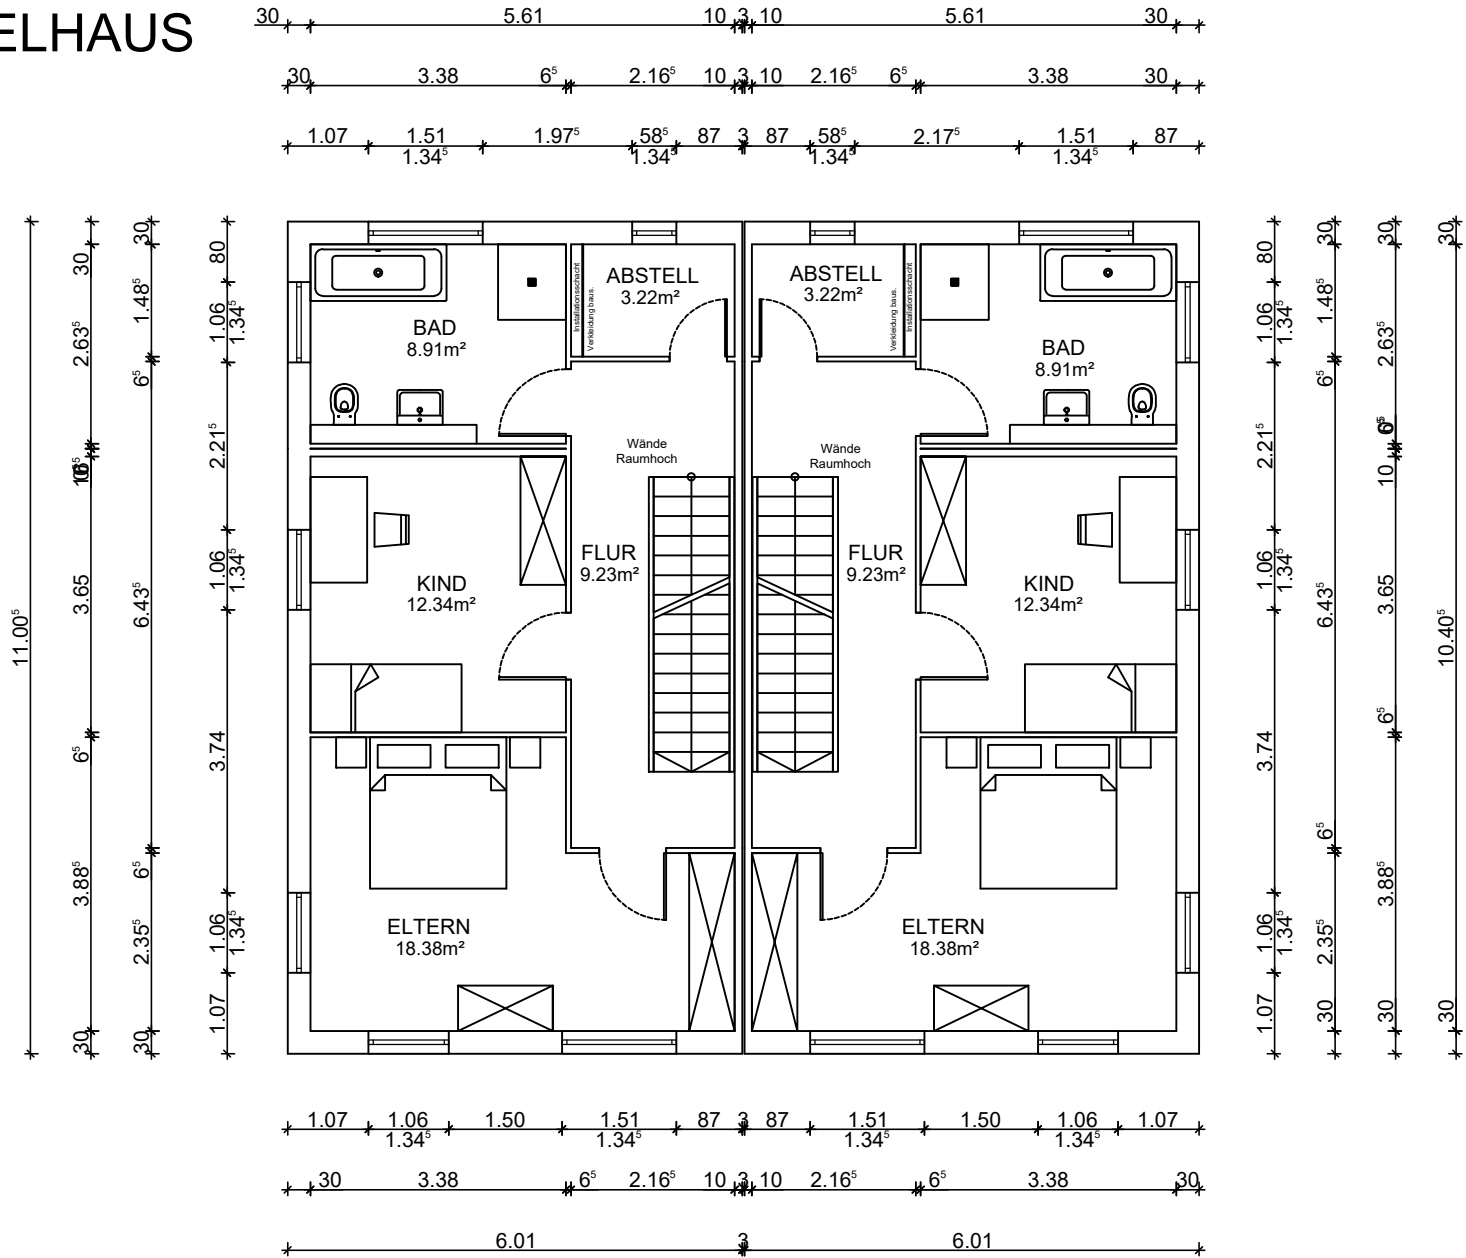

 Dennert Massivhaus Veit-Dennert-Str. 7 96132 Schlüsselfeld	Name:		Datum:
	Gez.:	Ackermann	Feb. 2024
	Gepr.:		
	Maßstab: 1:100		
Zeichnung: Obergeschoss		Plan-Nr.: 1	