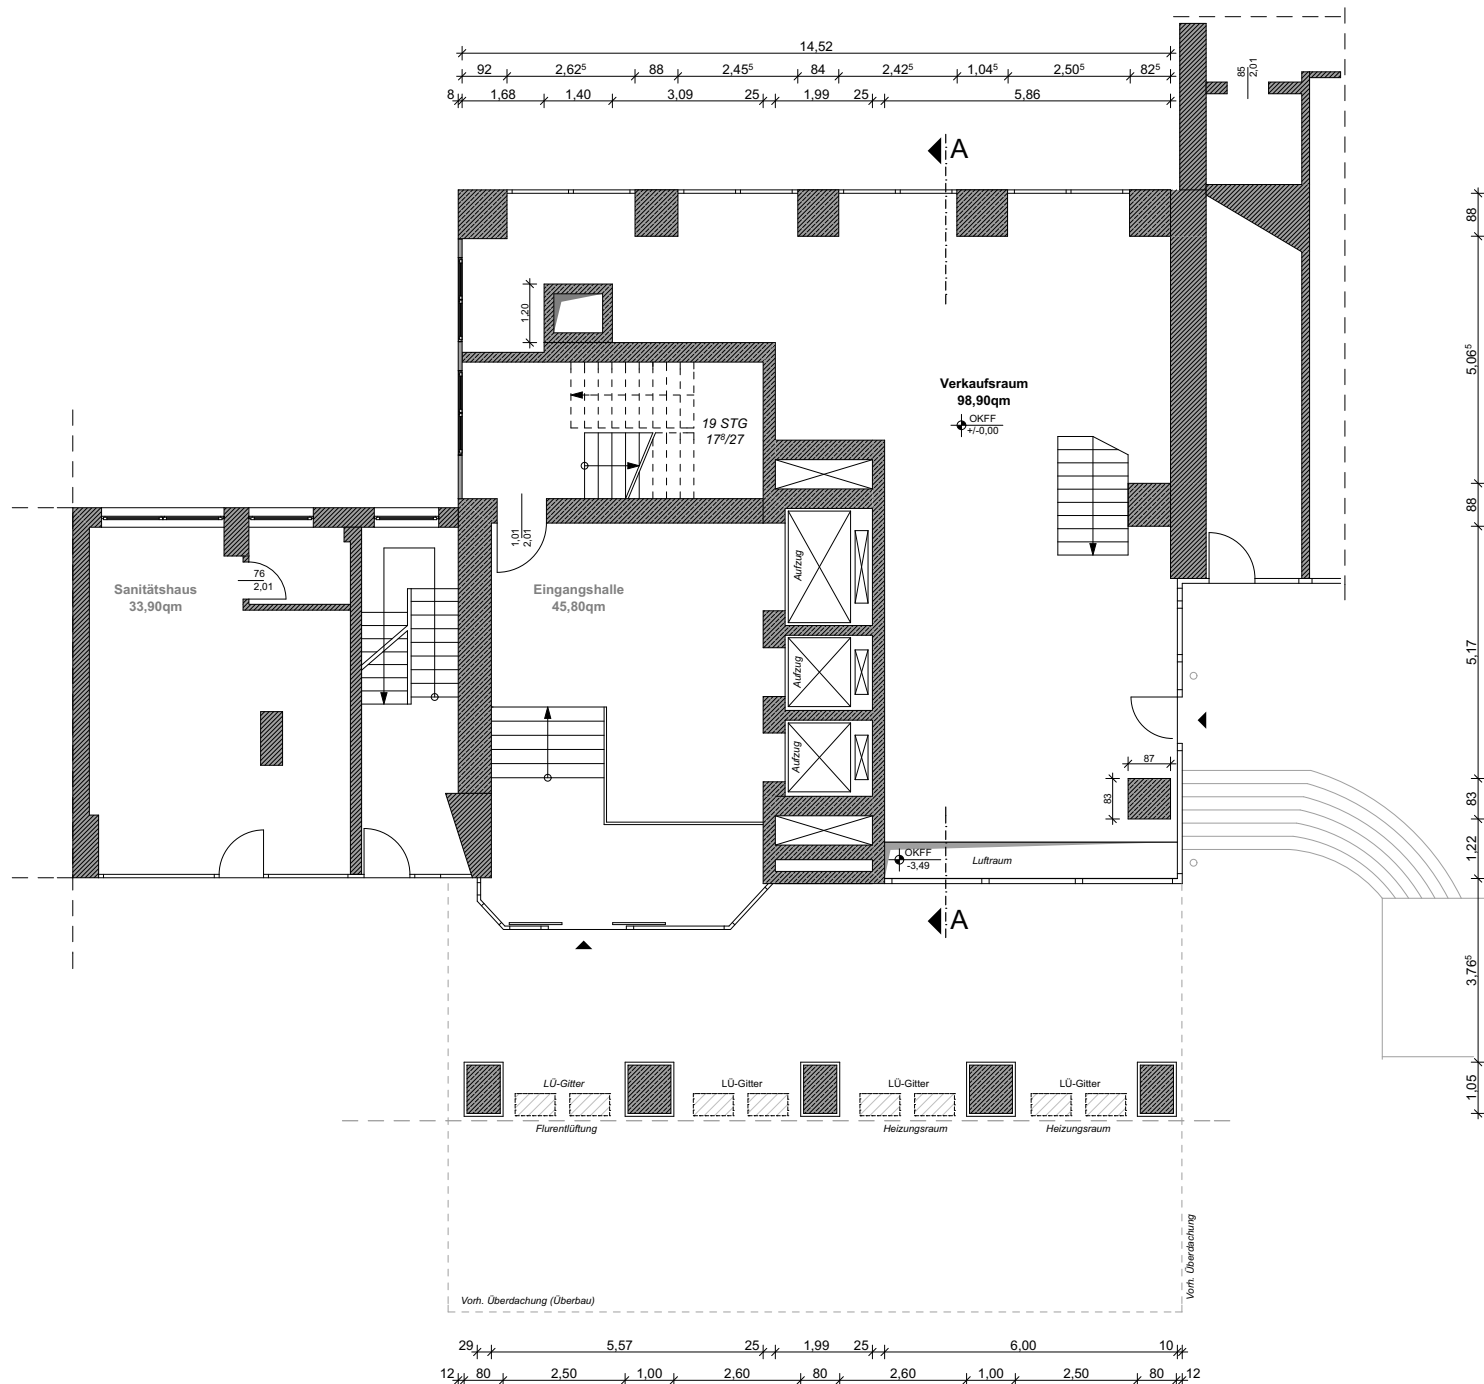


Grundflächen	
Ladenlokal EG	ca. 98,90 qm

BESTANDSSKIZZE
Maße gem. örtlichem Aufmass

Bauvorhaben	Ladenlokal EG - Mieter: "HERDEM"
Bauort	"Europahaus" Kurt-Schumacher-Platz 4, Bochum
Eigentümer	J.H. u. M. Kompers u. GbR Europahaus Burgstrasse 21, Bochum Wattenscheid
Architekt	architekturbüro PAUL - Architekt René Paul Bessemersstrasse 80 - 44793 Bochum Tel. 0234 - 14023 / -24, Fax 0234-18040
Planinhalt	Grundriss Erdgeschoss
Maßstab	M. 1:100
Datum	Bochum, den 01.06.2016
Änderungen	