

Auszug aus dem Liegenschaftskataster

Liegenschaftskarte 1:1000


Erstellt am 25.10.2021

Flurstück: 69
Flur: 9
Gemarkung: Schuby

Gemeinde: Schuby
Kreis: Schleswig-Flensburg



Erteilende Stelle: Stadt Schleswig
Gallberg 4
24837 Schleswig
Telefon: 00494621814433
E-Mail:

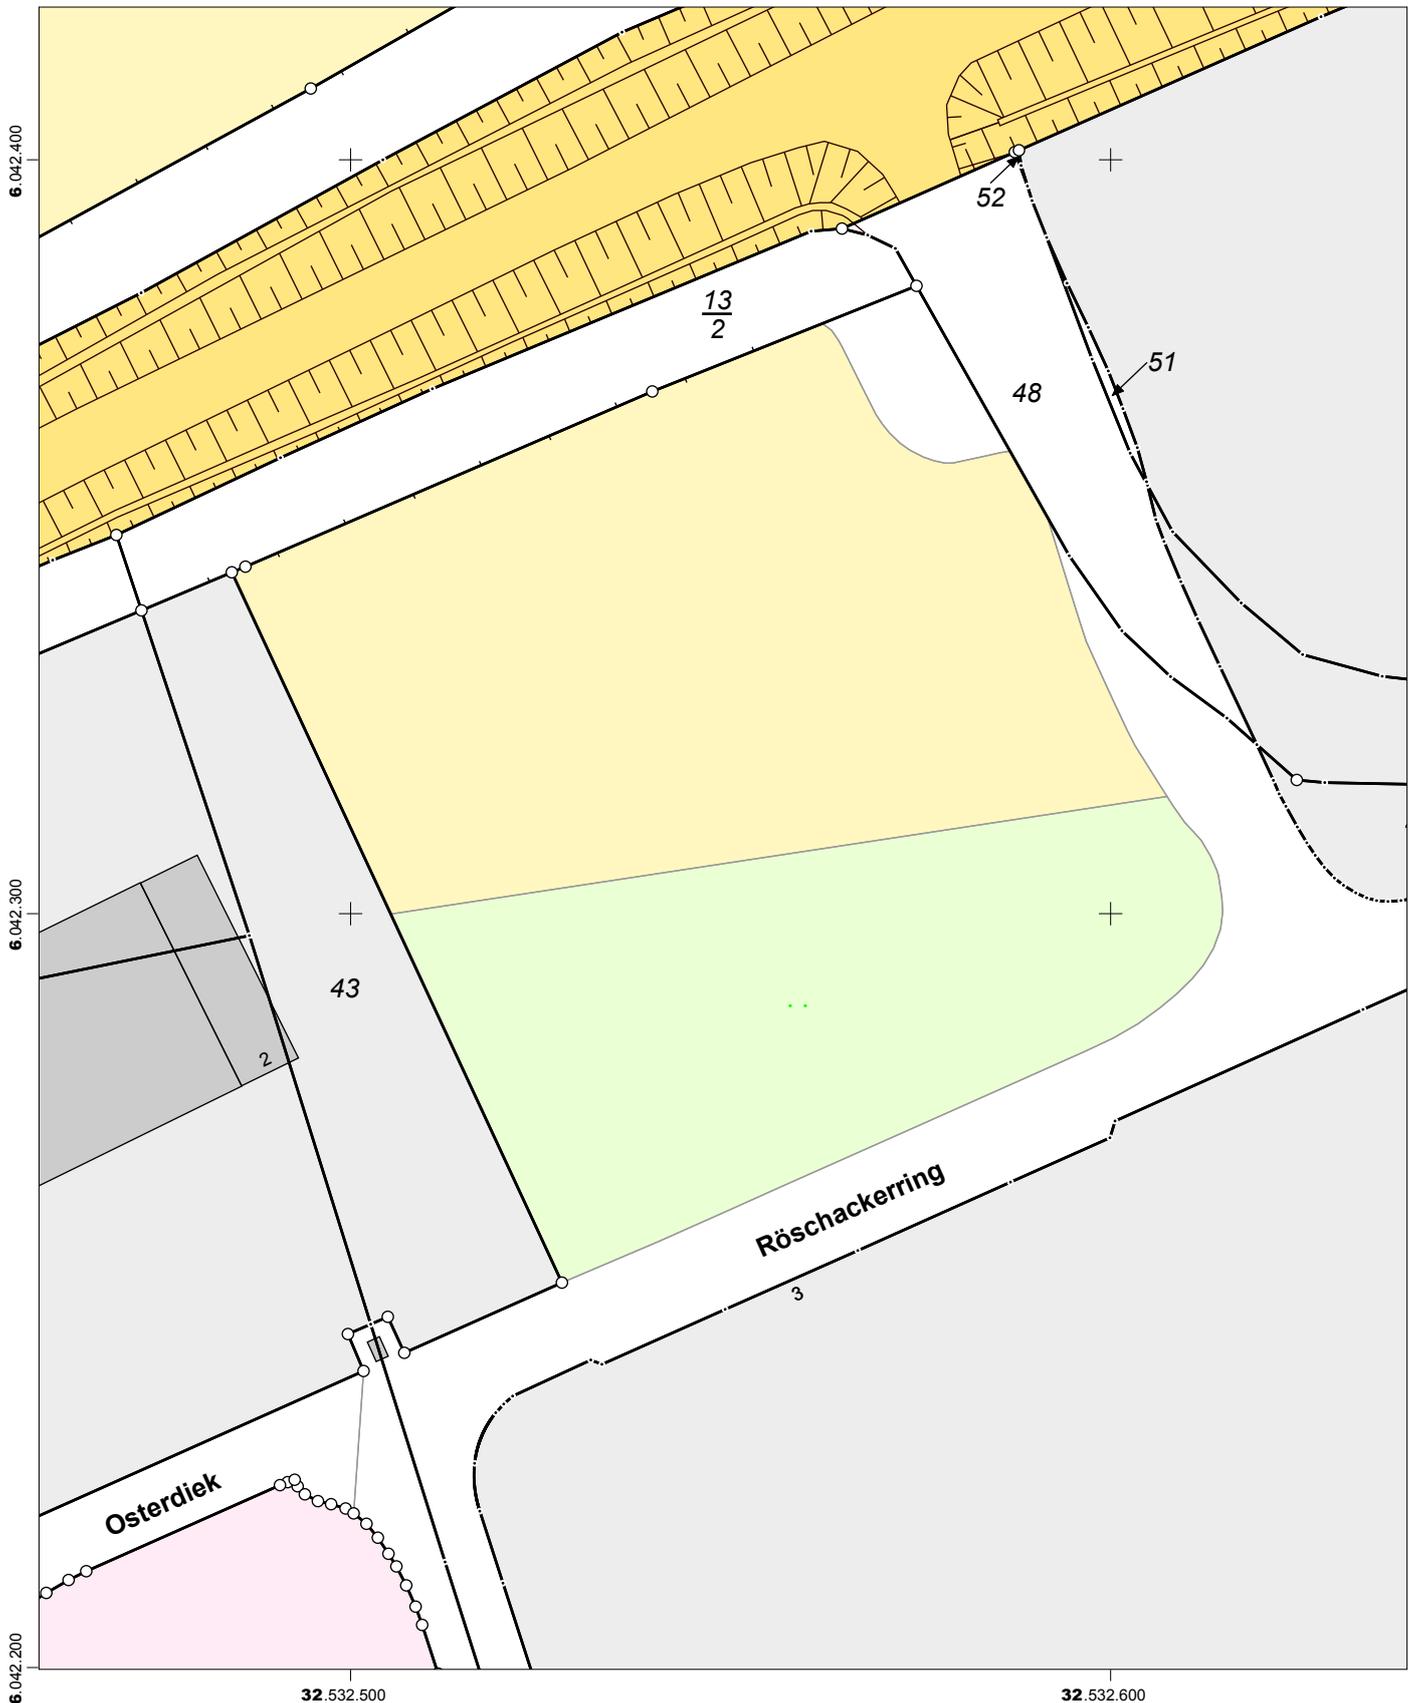

Maßstab: 1:1000 0 10 20 30 Meter

Für den Maßstab dieses Auszugs aus dem Liegenschaftskataster ist der ausgedruckte Maßstabsbalken maßgebend. Dieser Auszug ist maschinell erstellt und wird nicht unterschrieben. Vervielfältigung, Umarbeitung, Veröffentlichung und Weitergabe an Dritte nur mit Zustimmung des Landesamtes für Vermessung und Geoinformation Schleswig-Holstein oder zum eigenen Gebrauch (§9 Vermessungs- und Katastergesetz in der jeweils geltenden Fassung).

